




מרחב תכנון מקומי - לוד תכנית מס' לד/340/7 שינוי לתכנית לד/במ/300

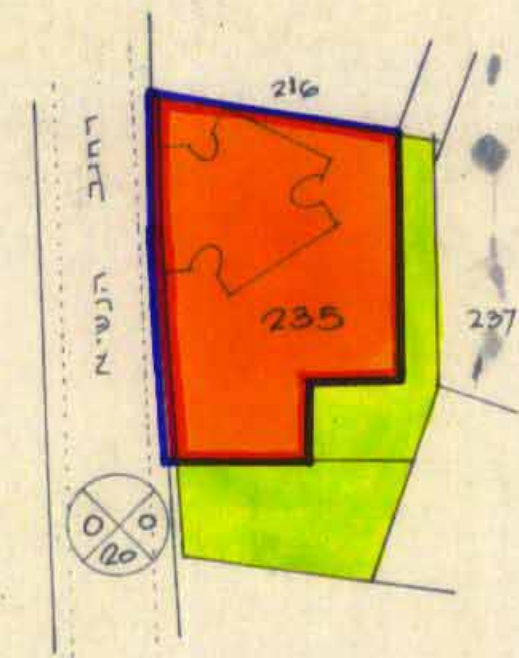

מצב מוצע 1:1250

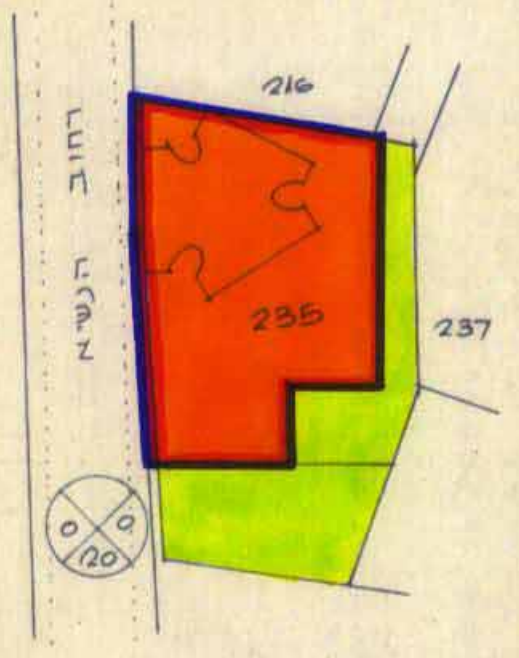

מצב קיים 1:1250
לפי לד/במ/300

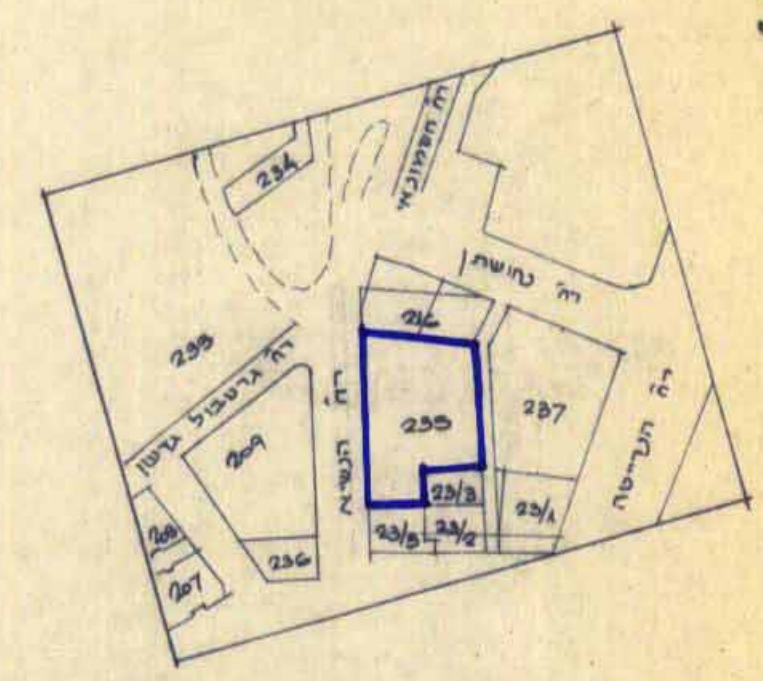

תרשים סביבה 1:2500

משרד המגורים והתכנון
חוק התכנון והבניה תשכ"ח-1965
אישור תכנית מס' לד/340/7
התקנות מאושרות מכח
סעיף 106(ג) לחוק
תאריך: 11.05.93

1. המקום -
- מחוז - המרכז
 - נפה - רמלה
 - עיר - לוד
 - עש - 3961
 - מגרש - 235
 - רחוב - הנשיא

2. שם התכנית - תכנית זו תקרא בשם "תכנית מס' לד/340/7".
3. בעל הקרקע - מינהל מקרקעי ישראל.
4. היזם - הועדה המקומית לתכנון ולבנה - לוד.
5. המתכנן - ד"ר, אדריכלים ומהנדסים בע"מ. סוקולוב 21, ראשון-לציון. טל. 03-9656438
6. שטח התכנית - 1938 מ"ר. יחד עם נגרות / נאשר / 3.05.93
החלטת הוועדה המחוזית / משנה מינהל / 11.05.93
תאריך מתכנן המחו

מקרא


- גבול התכנית
- אזור מערים מיוחד
- חזית מסחרית
- שטח צבירי פתוח

חתימות:
ד"ר אדריכלים ומהנדסים בע"מ
ד"ר סוקולוב 21, ראשון-לציון
טל. 03-9656438

המתכנן

בעל הקרקע

תאריך

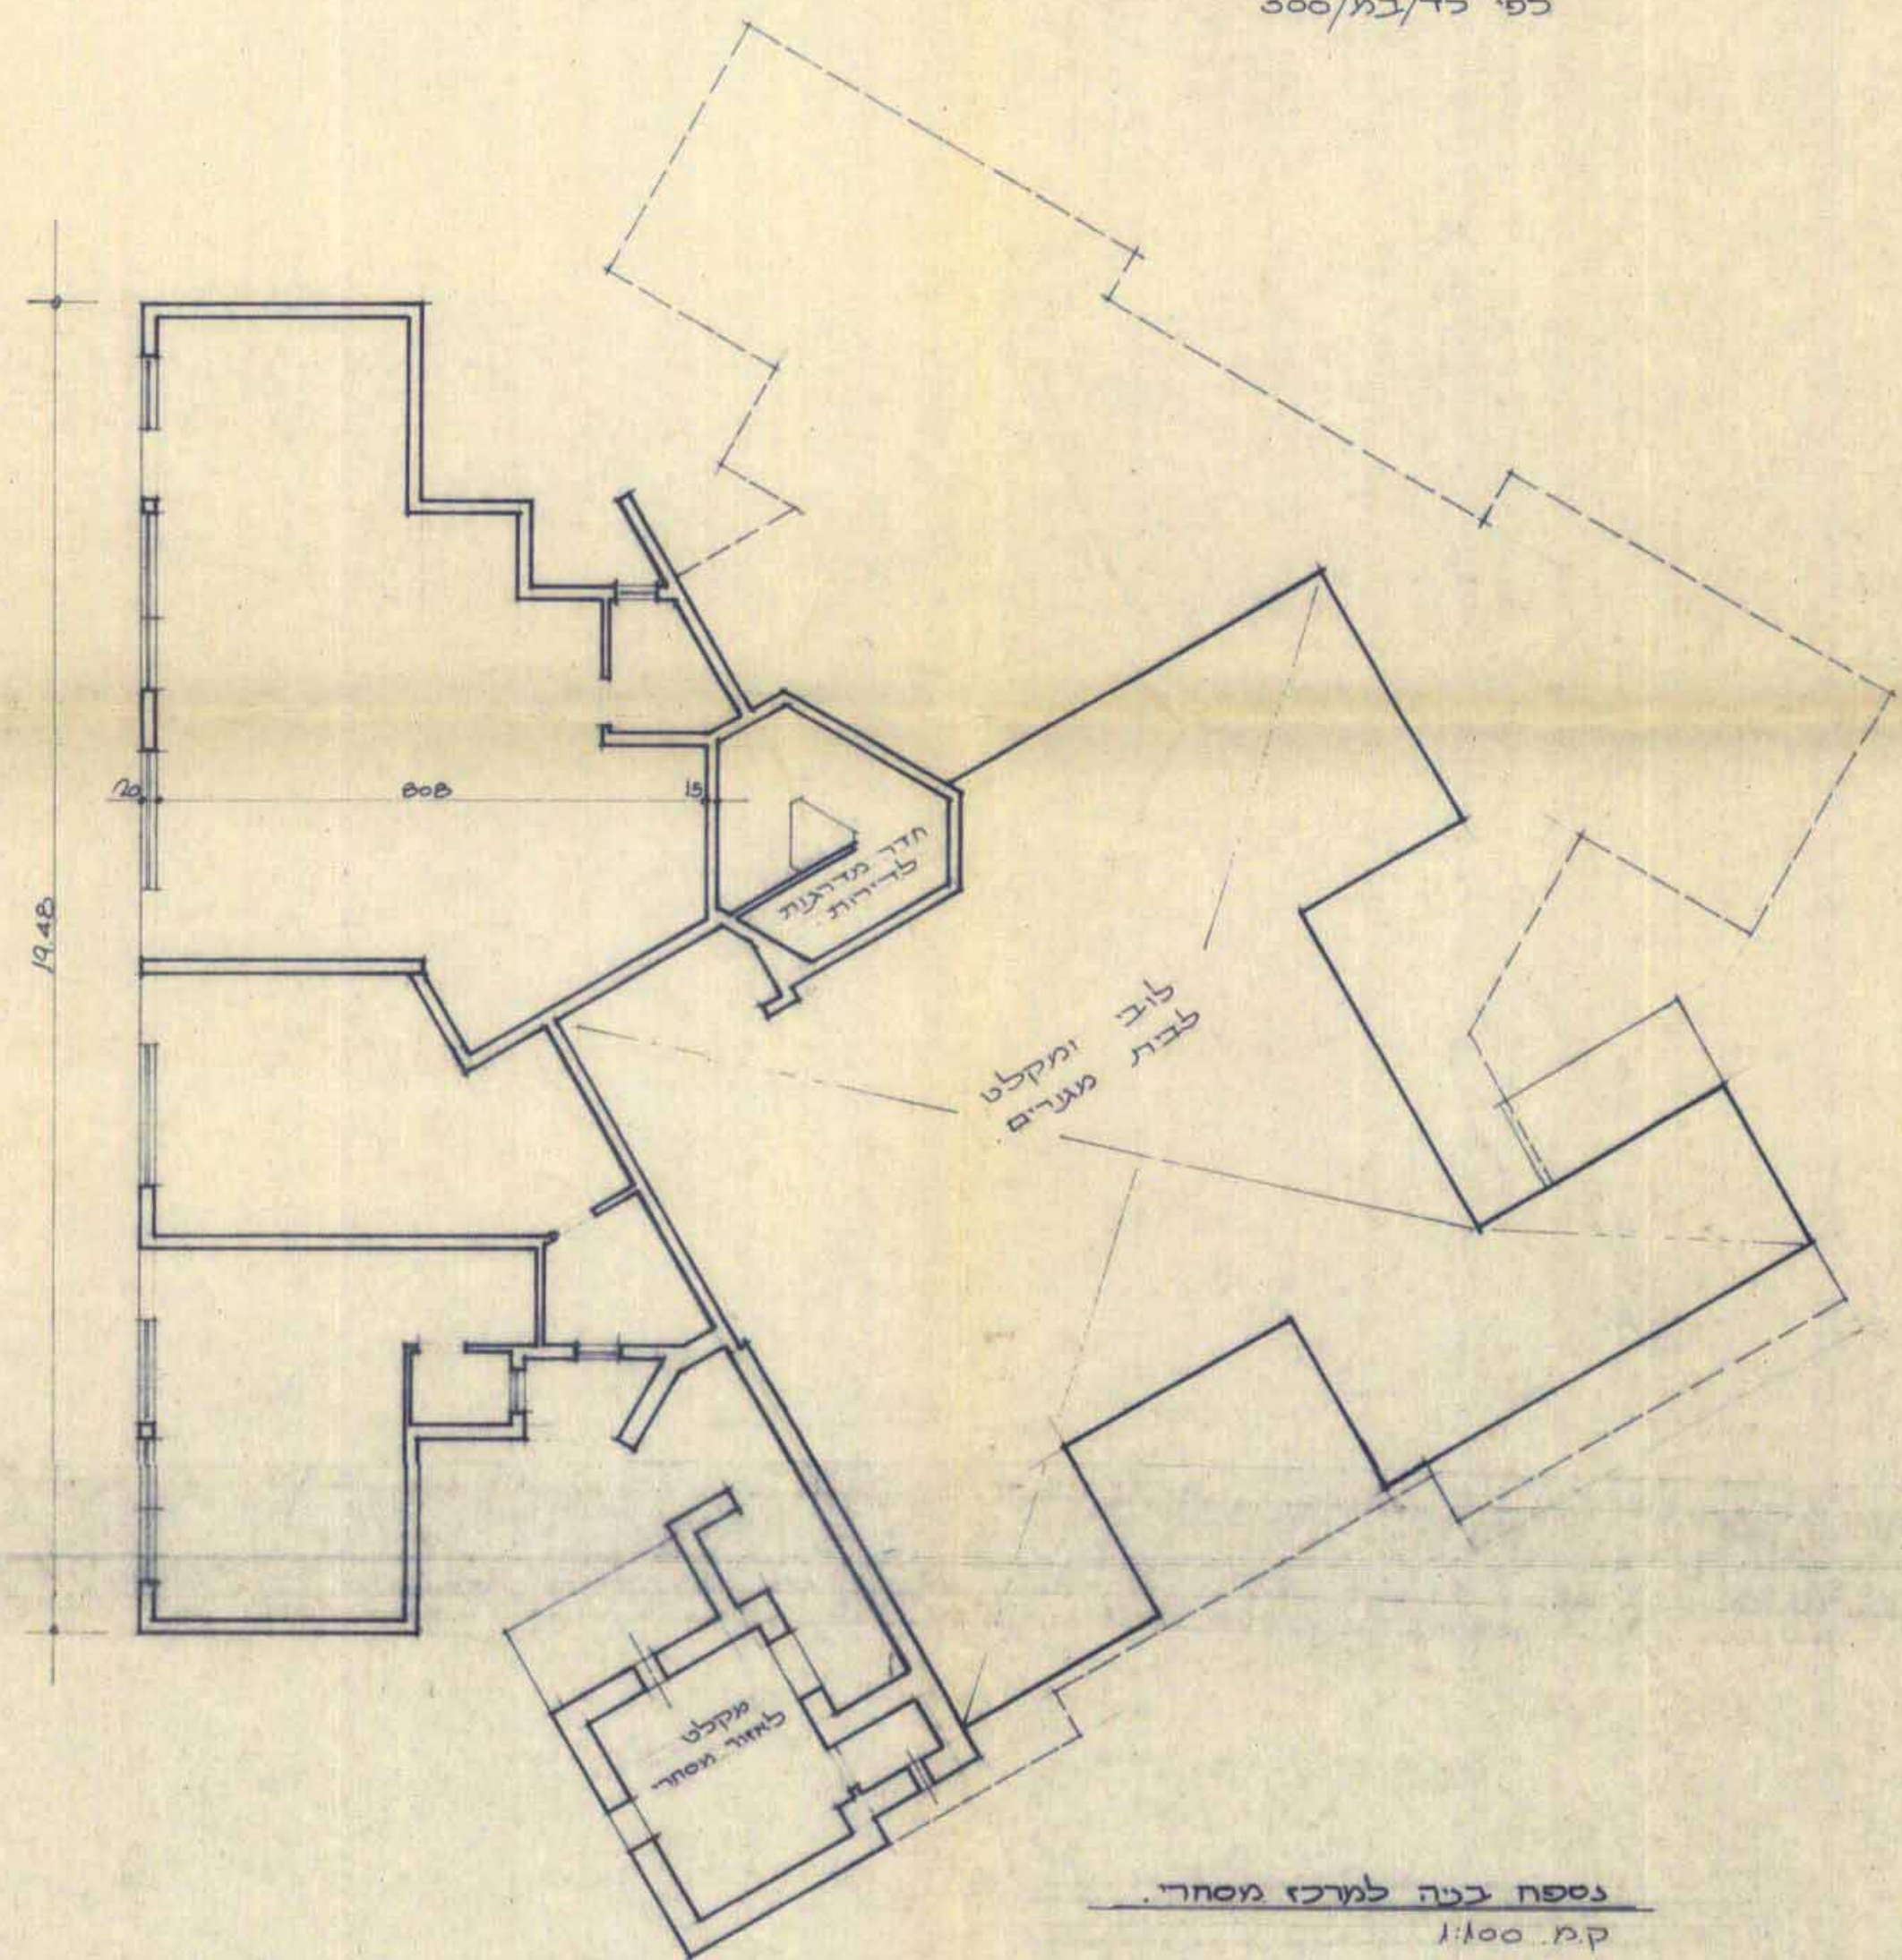

נספח בניה למרכז מסחרי
מ.ק. 1:100

חוק התכנון והבניה תשכ"ח-1965
רשדה מקומית לתכנון ולבניה לוד
תכנית מס' מס' לד/340/7
כתיבה מס' 17
תאריך 10.5.92
חתימה
יושב ראש
חוקר