


מרחב תכנון מקומי "המדכס"

תכנית מסורתית מט' מ.מ. 210/448
תקון לתכנית מתאר מט' 2/448

- | | |
|--------------|--------------------------------|
| מחוז | המדכס |
| נפה | פתח תקווה |
| המקום | ראש העין |
| גוש | 4271 |
| שטח התכנית | 23.0 ד |
| בעל הקרקע | מינהל מקרקעי ישראל |
| היוצם והמבצע | מועצת הפועלים ראש העין |
| העומדים | א. וסדוקן - א. שפיר / אדריכלים |

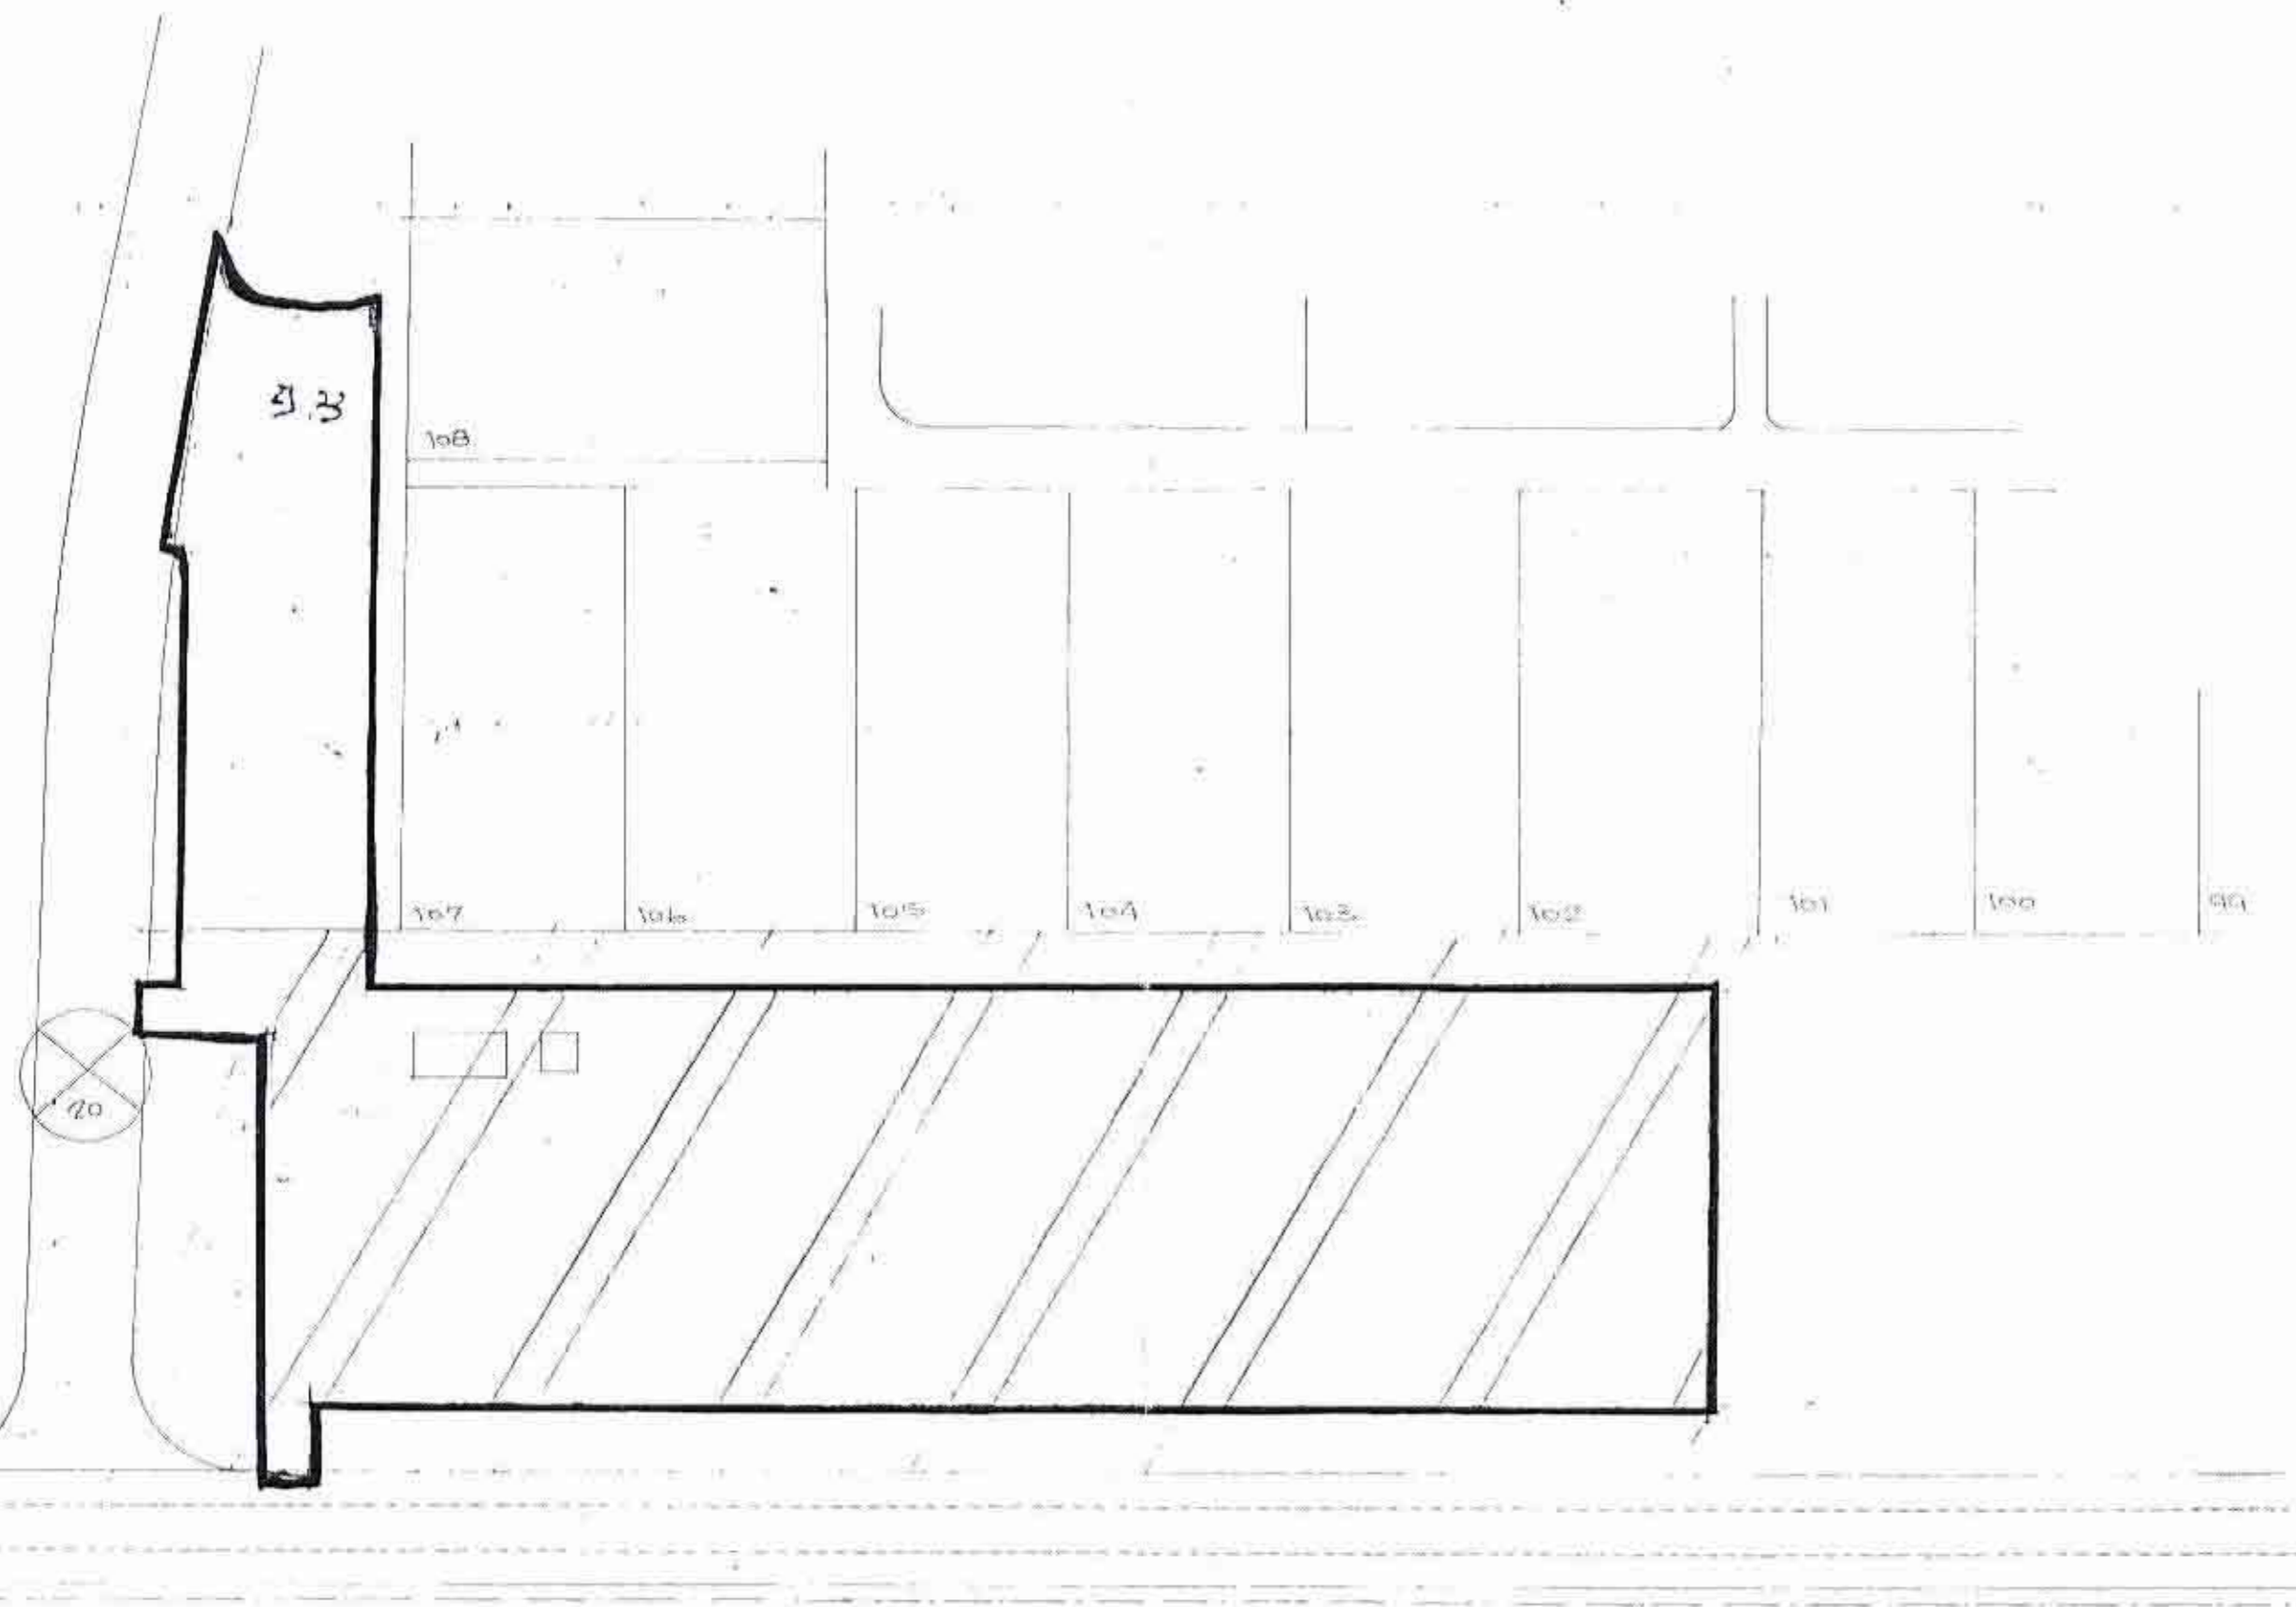


מצב קיים 1:250



מצב חדש 1:250

פירוט אקרטיב
 (1) שטח נעשה לקהל
 (2) שטח פנאי (לשבת והיום)

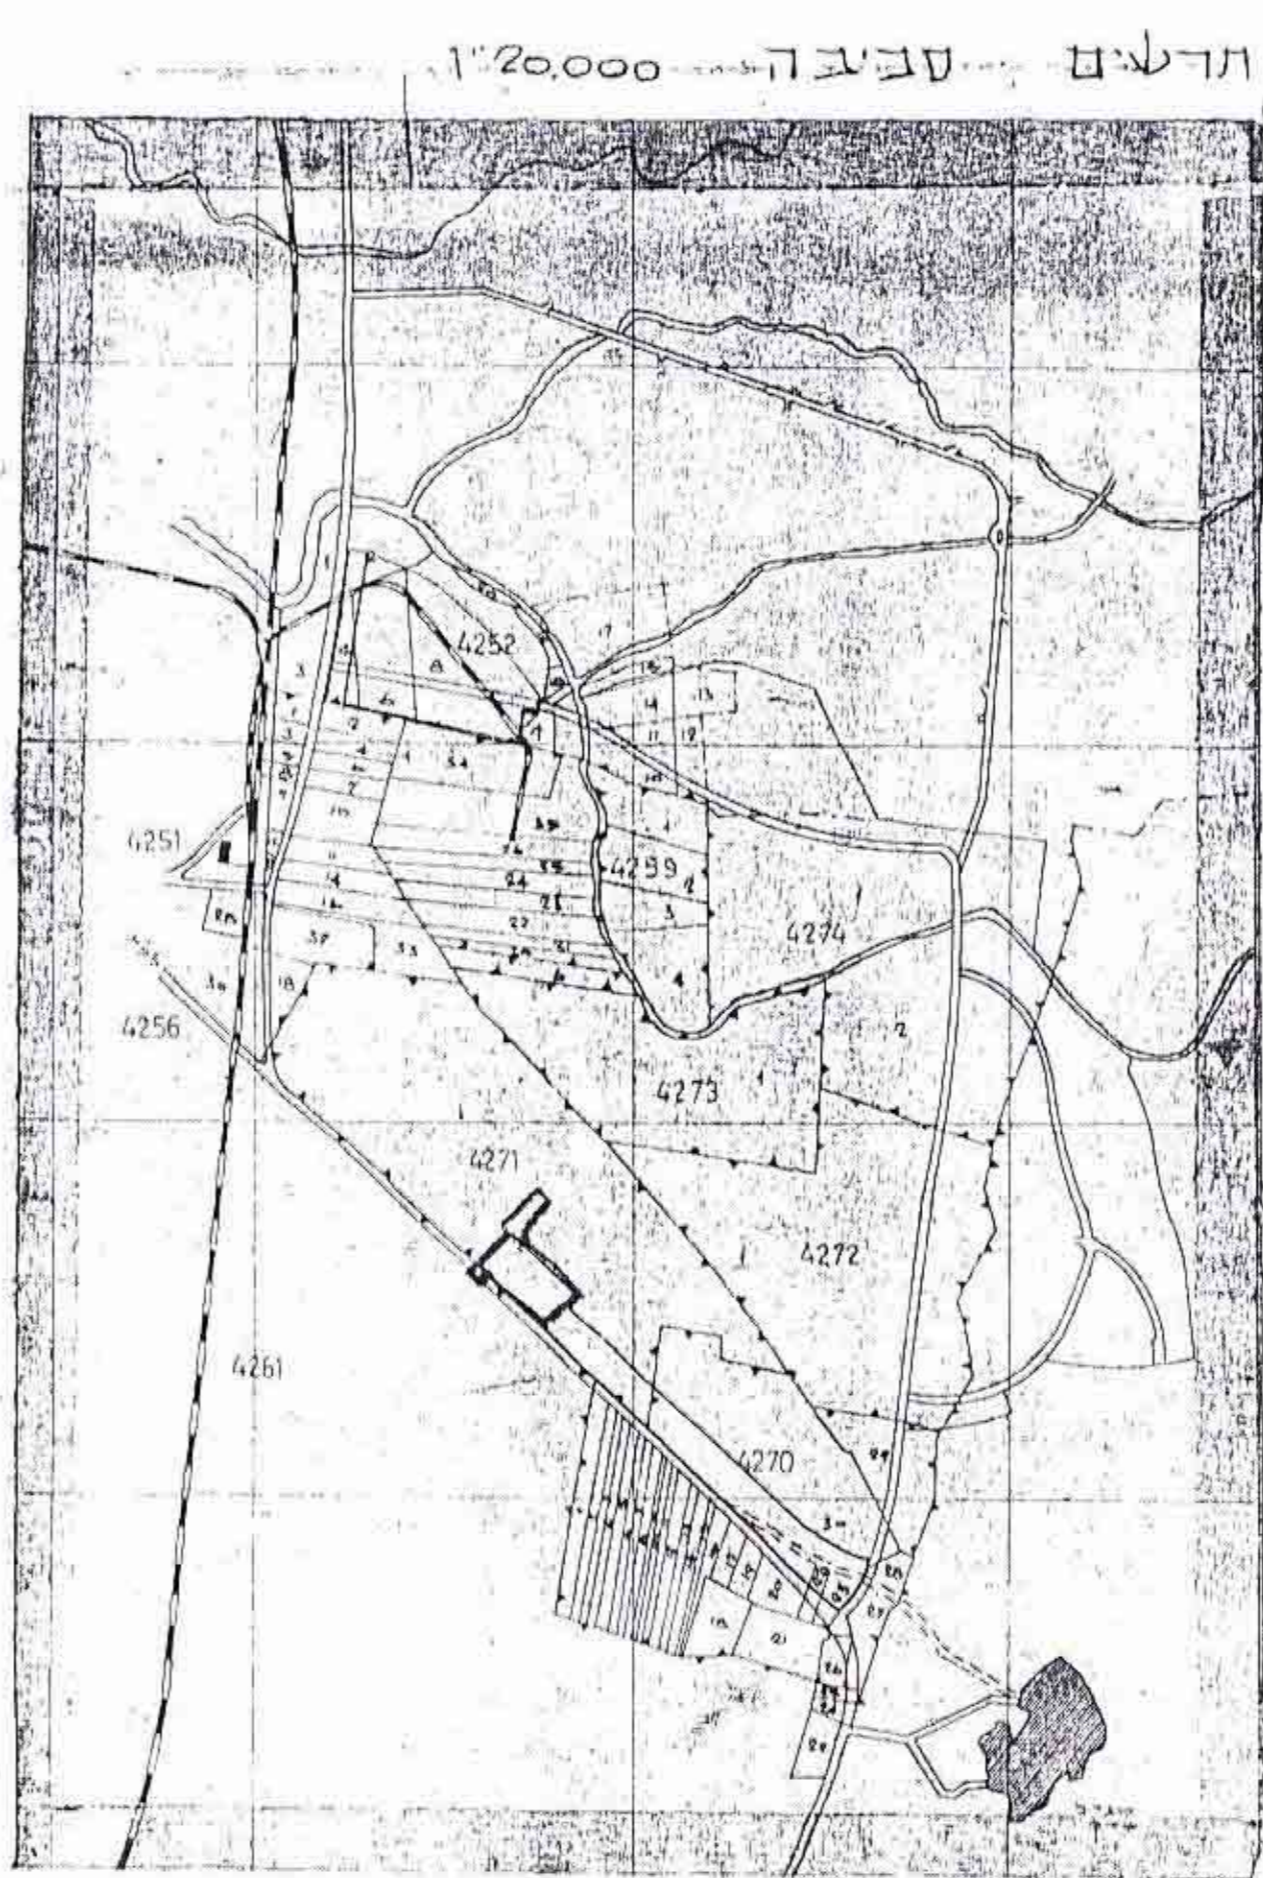

- | | | | | | | | | | | | |
|---------------|-----------|-----------|------|--------|------------|------------|-----------|----------|-----|----------|-----------------|
| גבולות התכנית | דורך קיים | דורך חדשה | חניה | לביטול | אזור חקלאי | אזור חקלאי | שטח למדכס | שטח ערוץ | בון | רוחב דרך | שטח ציבורי פתוח |
|---------------|-----------|-----------|------|--------|------------|------------|-----------|----------|-----|----------|-----------------|

משרד הפנים
 חוק התכנון והבניה השכיח-1965
 תחילת התכנון: 1965
 תעודת המהותית: 40
 תוקף: 8 שנים
 לתעודת התכנון: 1965

10/10/81
 10/10/81
 10/10/81