

מרחב תכנון מקומי רחובות
 תכנית מס' רח/250-17
 מחוז: המרכז
 נפה: רחובות
 עיר: רחובות
 גוש: 3697
 חלקה: 160
 גטו התכנית: 0.757 דב.
 בעל חזק נגד שנים
 זיהוי: העדה המקומית לתכנון ובנייה רחובות
 המושב: בן-חור אביניעב-אדרת
 מ - 250

חוק התכנון והבניה תשכ"ח - 1965
 תועדה חקיקתית לתכנון ולבניה
 רחובות

הכנת מתאר/מפרט מס' 46
 תאריך: 7.7.82
 חתום: [Signature]
 נוכח: [Signature]
 סמל: [Signature]
 תאריך: [Signature]


משרד הפנים מחוז המרכז
 חוק התכנון והבניה תשכ"ח - 1965
 אישור תכנית מס. 3697/17
 התכנית מוגשת כח
 סעיף 106 (ג) לחוק
 [Signature]
 תאריך: [Signature]

מקרא


- גבול תכנית
- מגורים לפי תוכנית
- מגורים לא מיועד
- דרך קיימת
- דרך חדשה
- בנין קיים

משרד הפנים
 רשומה מיוחדת
 4-09-1991
 נח קבל

תדשים הסביבה קמ. 1:2500

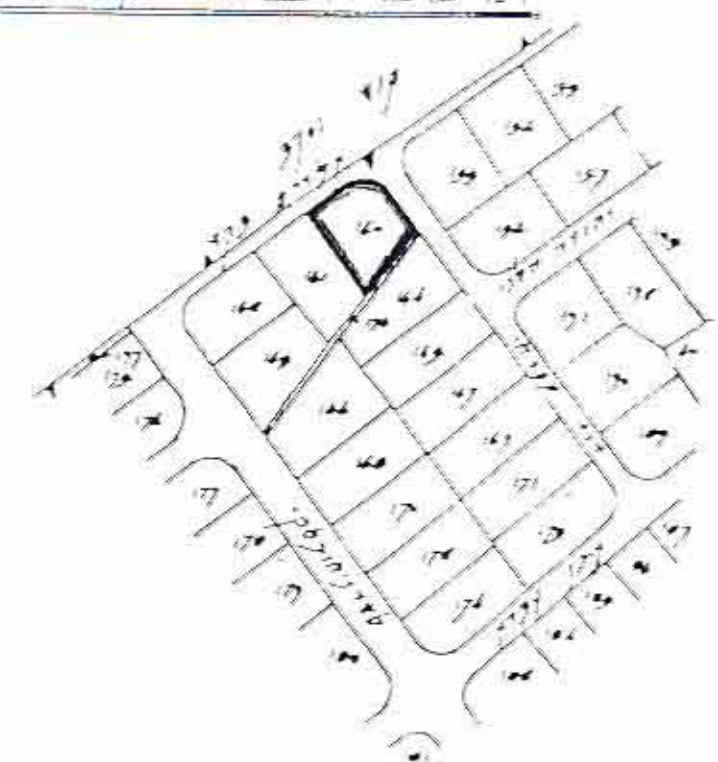

מצב קיים קמ. 1:250

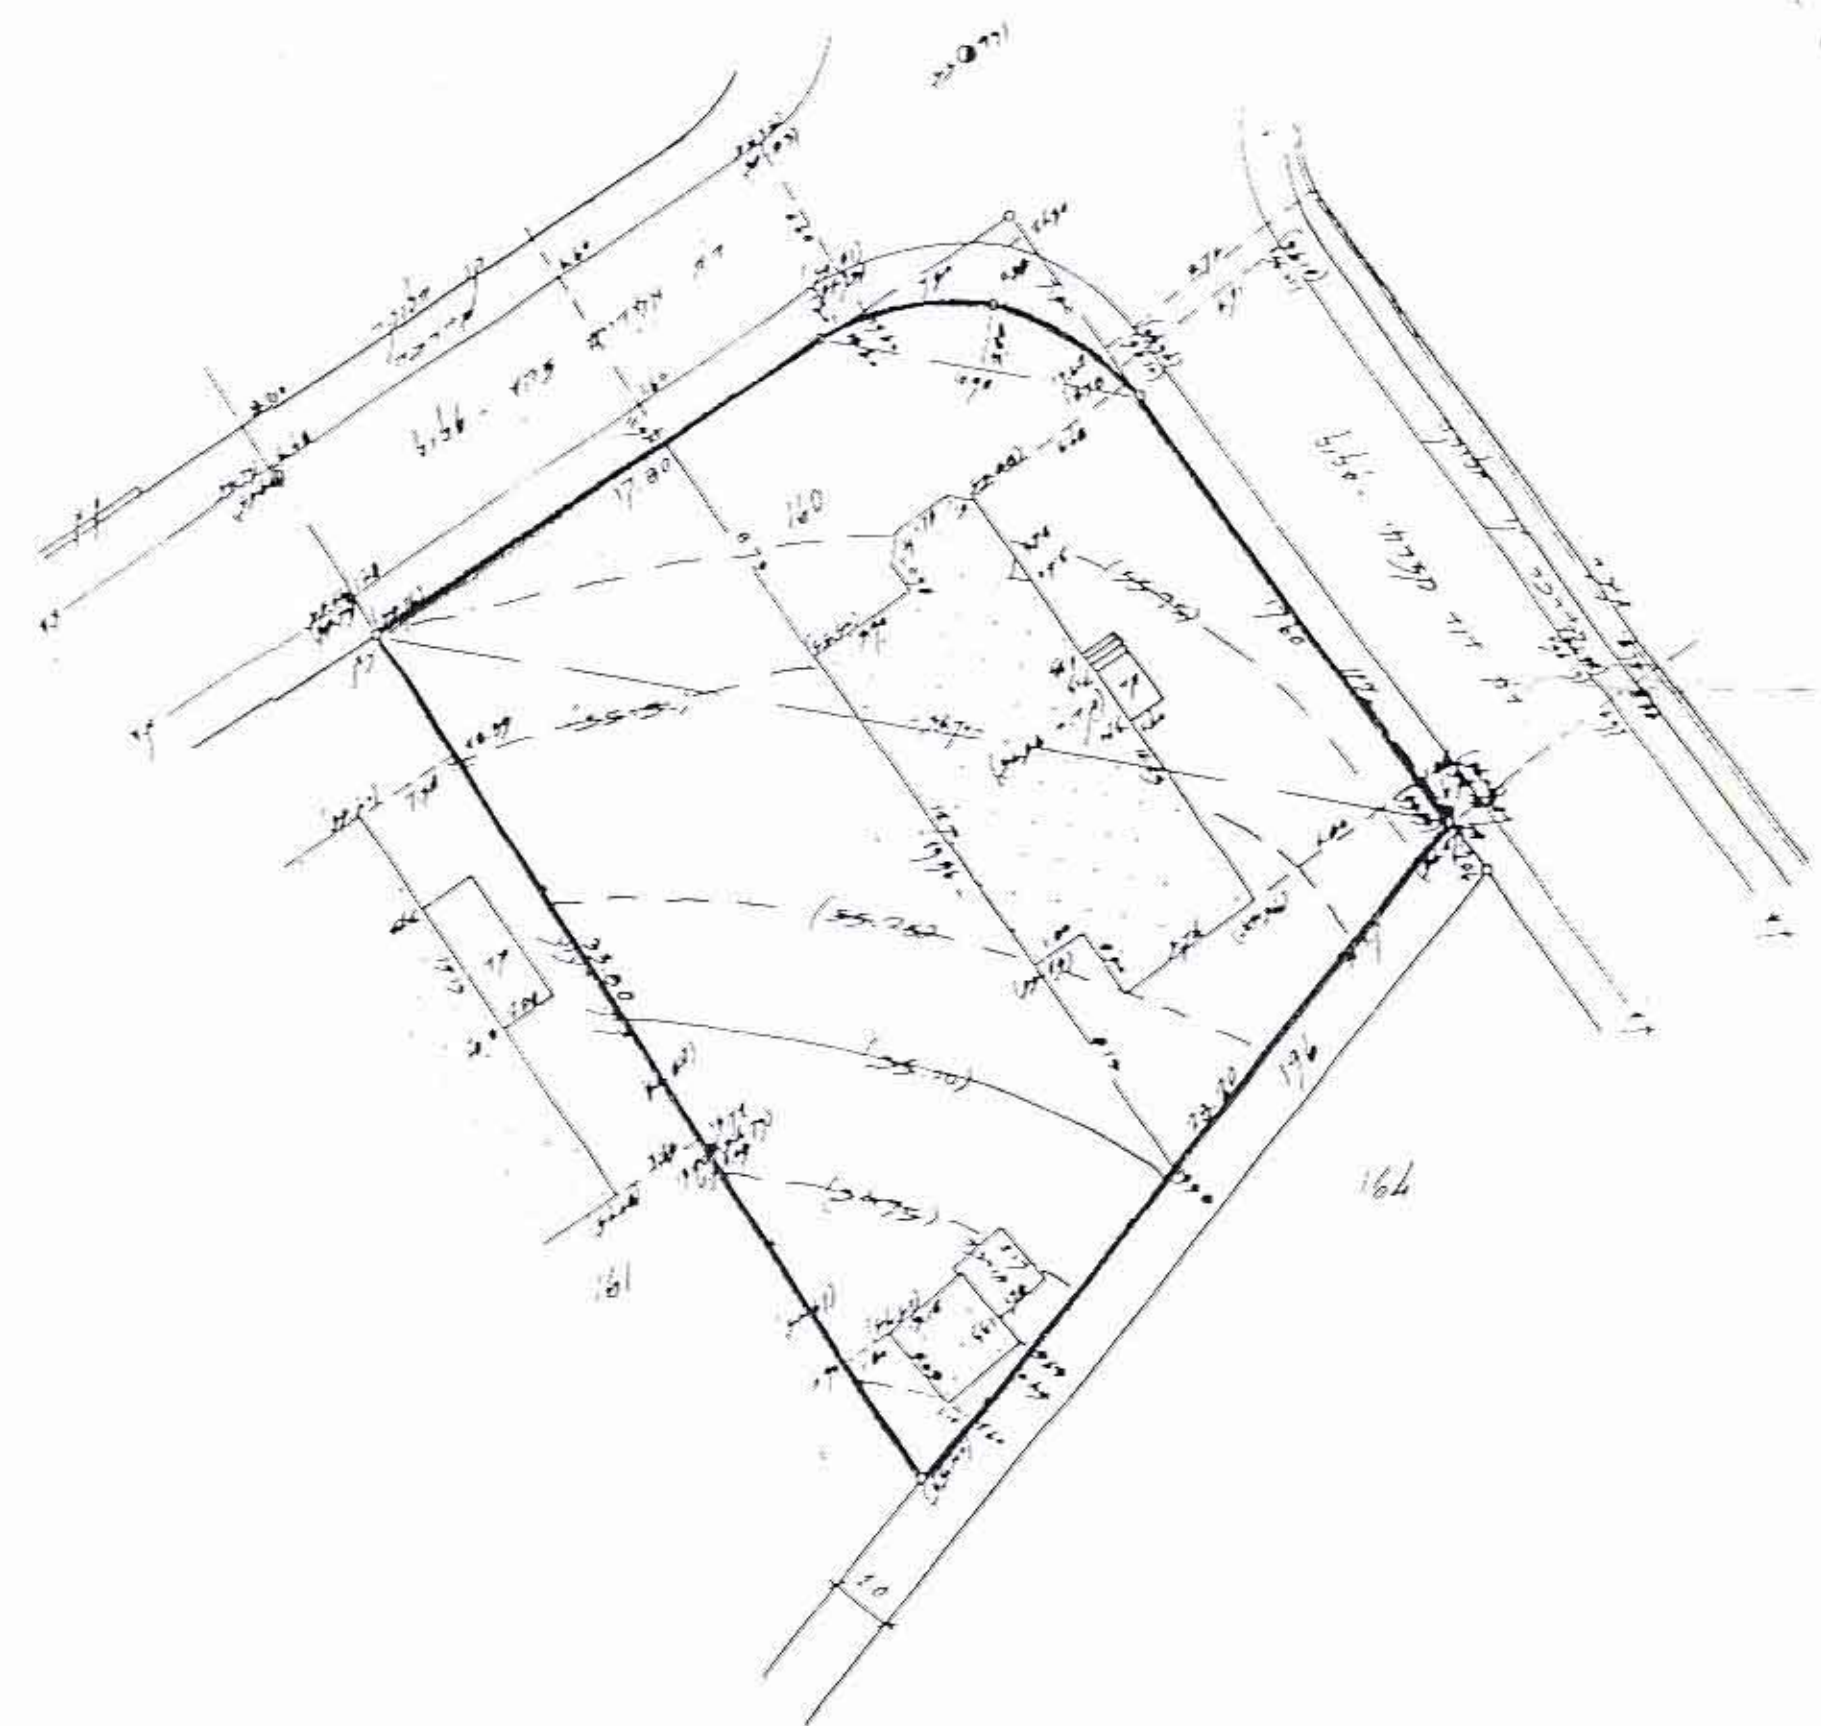

טבלת עשורים

מצב קיים	מצב מוצע
ישד	ישד
שטח-מ"ר	שטח-מ"ר
מגורים	מגורים
757	669
דרך	דרך
חדשה	חדשה
	88

מצב מוצע קמ. 1:250

