

בית הקברות הצבאי

מחוז: המרכז
 נפה: רחובות
 מקום: רחובות
 גוש: 3700
 חלקה: 95, 356

קמ 1:1250

מרחב תכנון: רחובות
 תכנית מס' רח/238



היוזם: הועדה המקומית לתכנון ולבניה - רחובות
 הנותנת: משרד סכני למדידות - צענייים-אונטורה-ש. צונדר
 בעל הקרקע:

שנויים		תמונה	
תאריך	תאור	תאריך	תאור
4.7.86	שינוי במסלולי הקניינים	2/88	כמוצב מוצב
24.87	שינויים		
22.88	שינוי תוכנית		

מוצב מוצב

מוצב קיים

תחום הסביבה קמ 1:20000

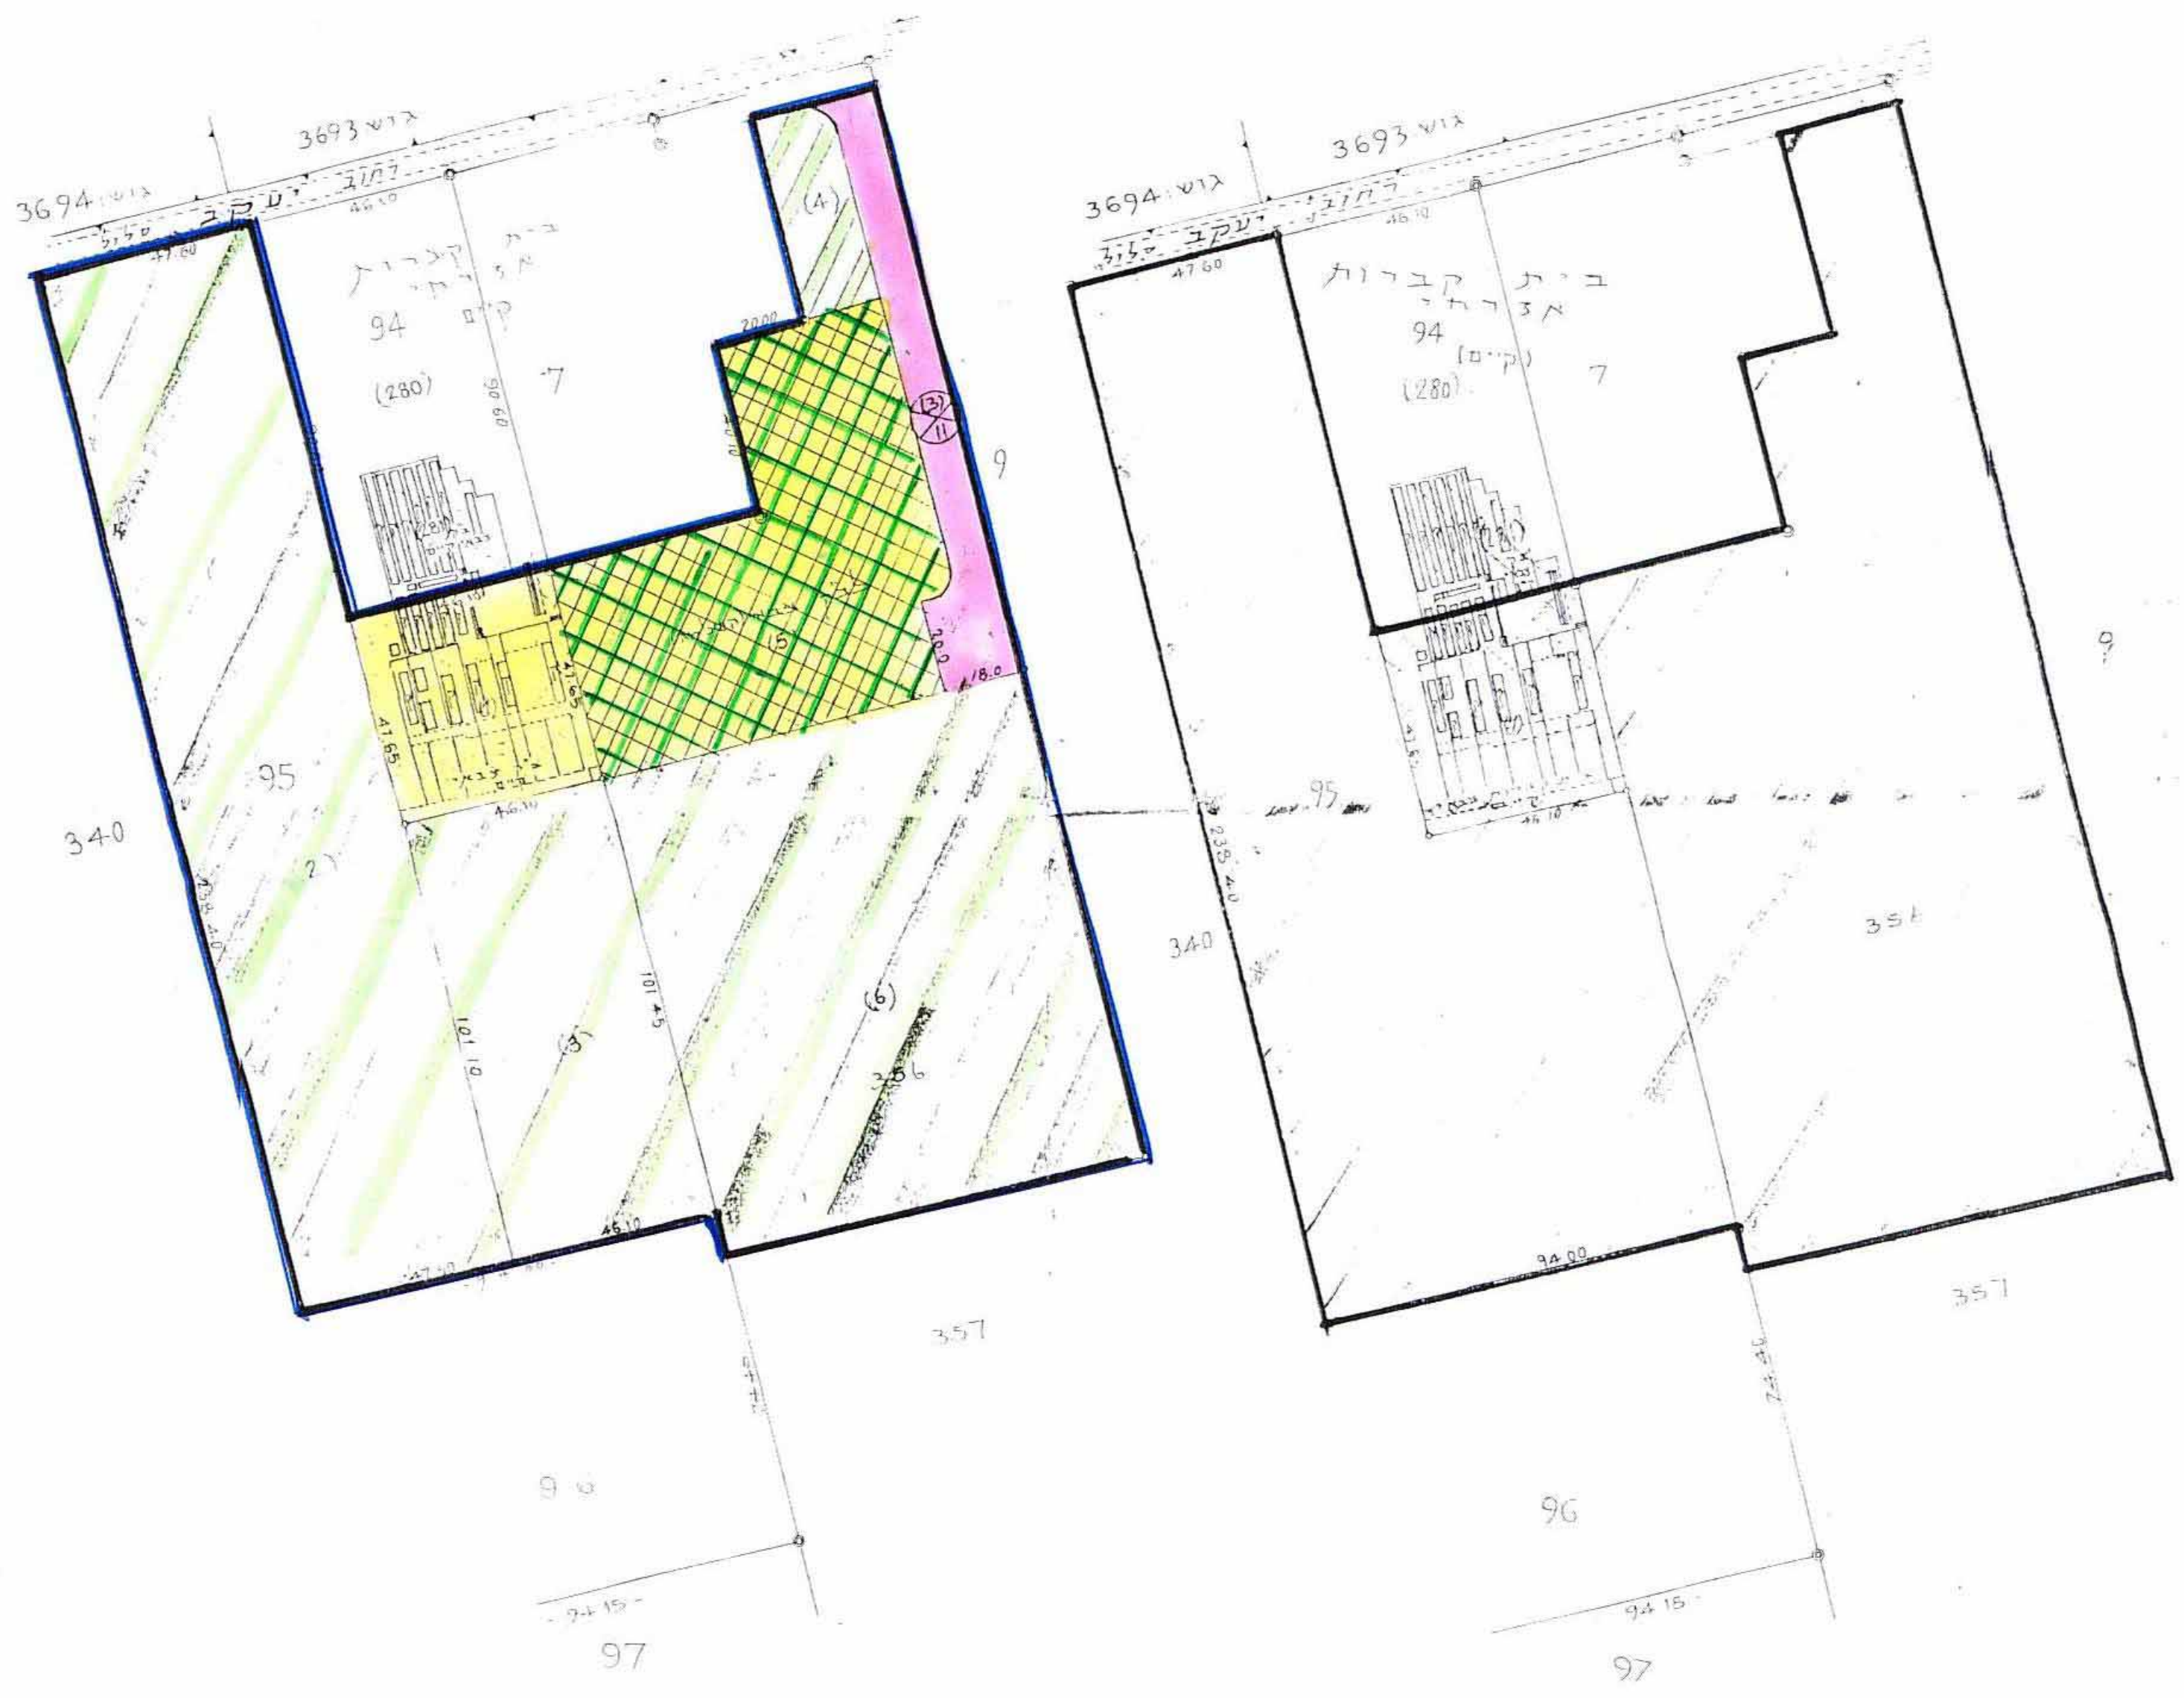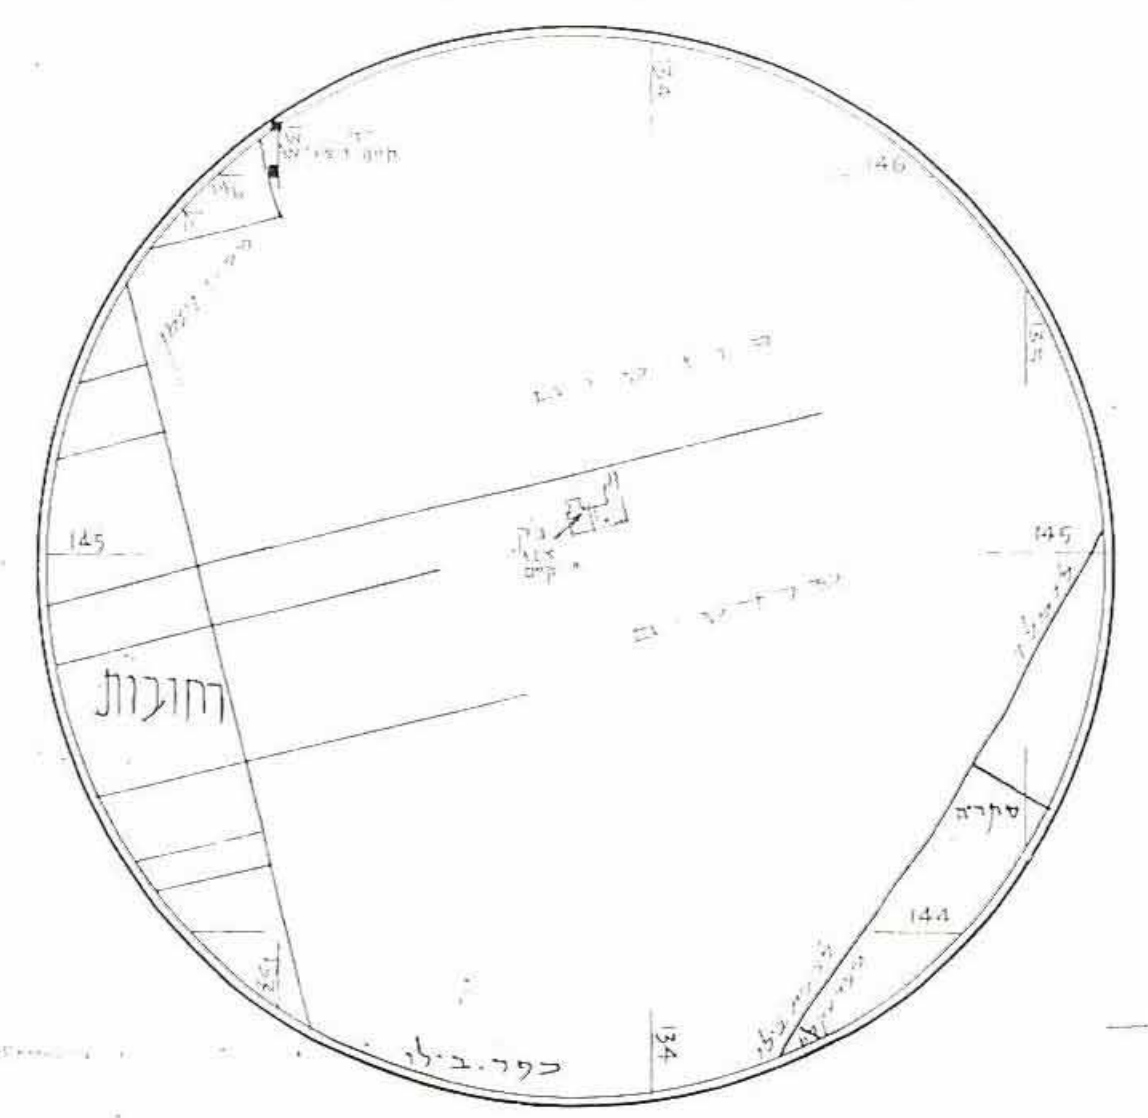


שטחים	השטחים	השטחים
במ"ר	במ"ר	במ"ר
3 280	(280)	
0 823	(281)	
4 105	94	
2 173	(4)	
11 217	(2)	
4 668	(3)	
18 058	95	
1 620	(3)	
0 770	(4)	
5 433	(5)	
10 830	(6)	
18 653	356	

מקרא:

- גבול תכנית
- חניה לבק בבאי
- שטח בית קברות
- שטח הקלאני
- שטח מועד להרחבת בק
- דרך חדשה
- דרך/רחוב קיימים

תחום הסביבה קמ 1:2500

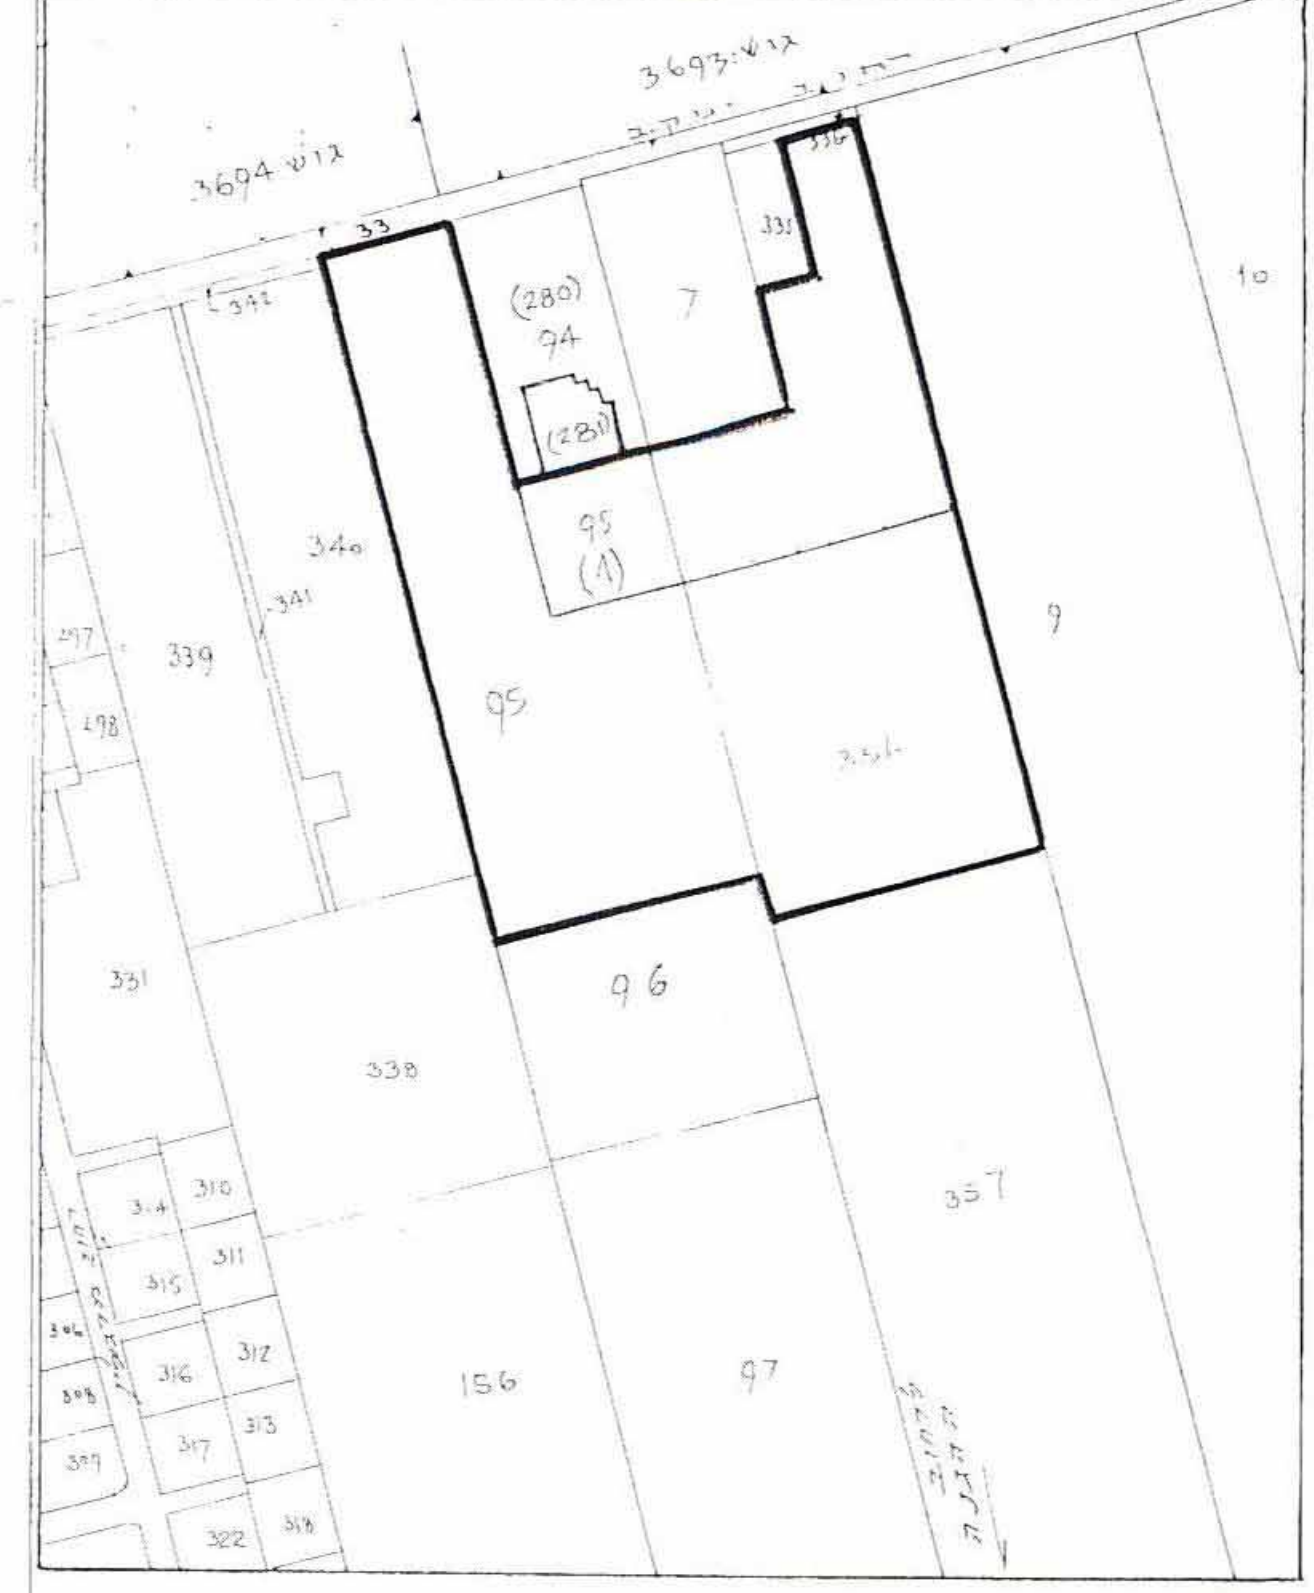

לא לצרכי כיום

תל-אביב 4.7.86
 משרד סכני למדידות
 צענייים-אונטורה-ש. צונדר
 תל-אביב, רחוב גולמליב 20 טל: 232323

שינויים בתוכנית
 שינויים בתוכנית
 שינויים בתוכנית

חתימת בעלי הקרקע
 חתימת היוזם

חתימת המתכנן
 חתימת הועדה המקומית לתכנון ולבניה
 חתימת משרד סכני למדידות

משרד המגורים נחזור המרכז
 תל-אביב
 אישור תכנית מס' 238/רח
 חתימת משרד המגורים
 חתימת משרד המגורים