

4007263

9.10.94

מרחב תכנון מקומי - המרכז.

תוכנית שינוי מתאר מס' ממ' 3091.
שינוי לתכנית מס' ממ' 3024. ולתוכנית ממ'/
2/854

הוקדש לתוכנית זו שטח של 0.332 ד'.

מחוז המרכז.

נפה: פתח תקוה.

מועצה מקומית: גבעת שמואל.

גוש: 6185.

זולקה: 759.

שטח: 0.332 ד'.

בעל הקרקע: אברהם גרינבוים, גפן שמואל.

יוזם התוכנית: ועדה מקומית לתכנון ובניה "המרכז" ובעלי הקרקע.

עורך התוכנית: משרד מתכננים - כוכבה היימן, מנחם לאופר.

רח' בר-אילן 10 גבעת שמואל טל 522806-03

היטל השררה: יחול על תוכנית זו.



שלבי ביצוע: תו" 3 שנים.

חניה בתחום המגרש יוסדרו 2 מקומות חניה לכל יחידת דיור.


מקרא:

- גבול מגרש
- אזור מגורים ב'
- קו בניה
- בניה בקיר משותף

יוזם התכנית:


עורך התכנית:

תאריך 18.3.93

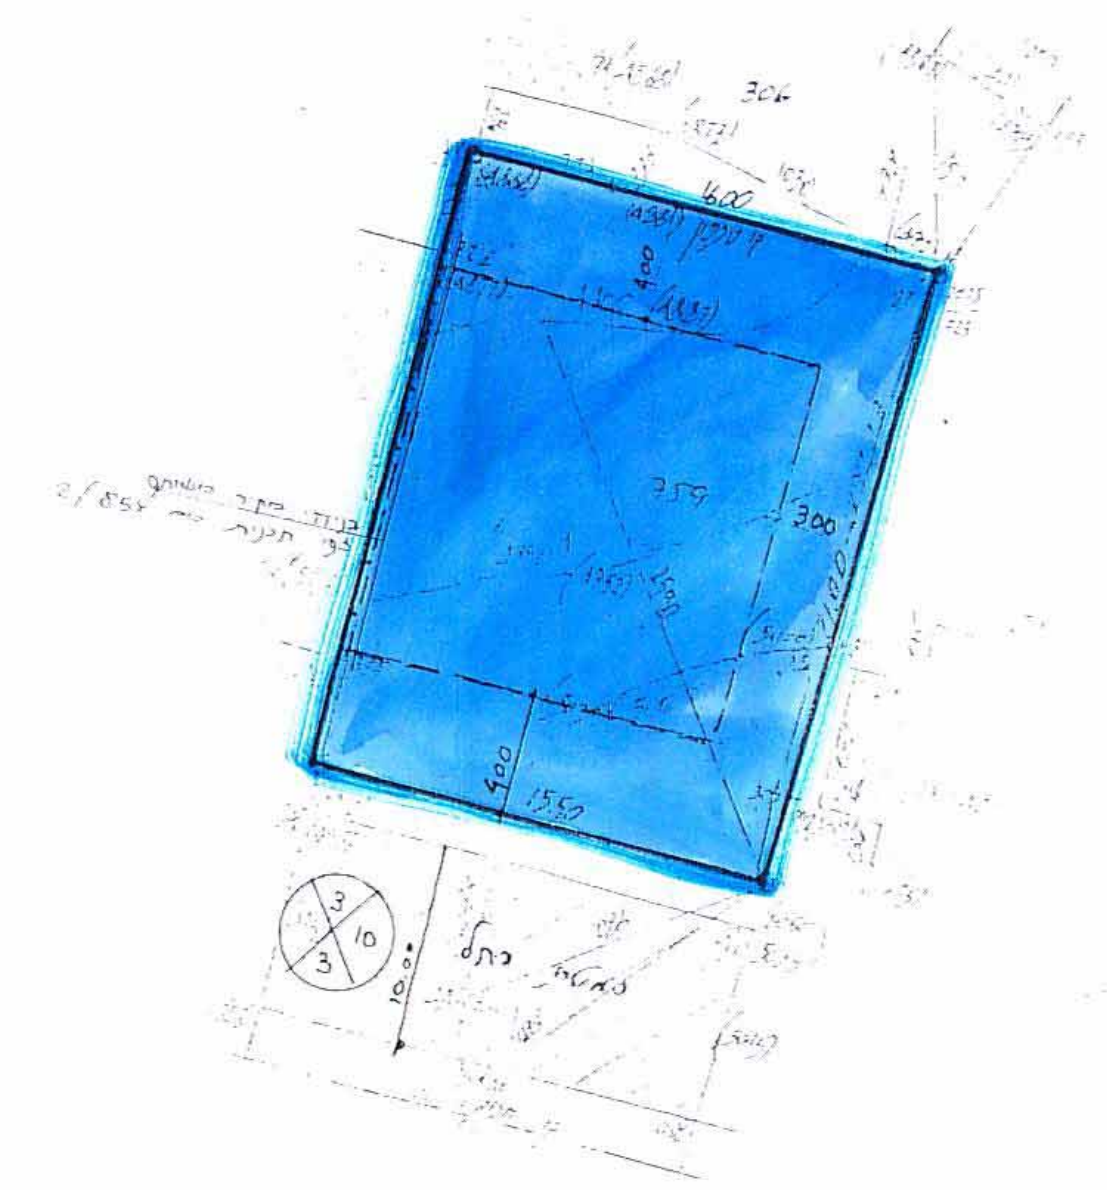

מצב מוצע 1:250

20/12/1992
התוכנית יושבה תכנון
מס' 3024/2
התוכנית יושבה תכנון
מס' 3024/2

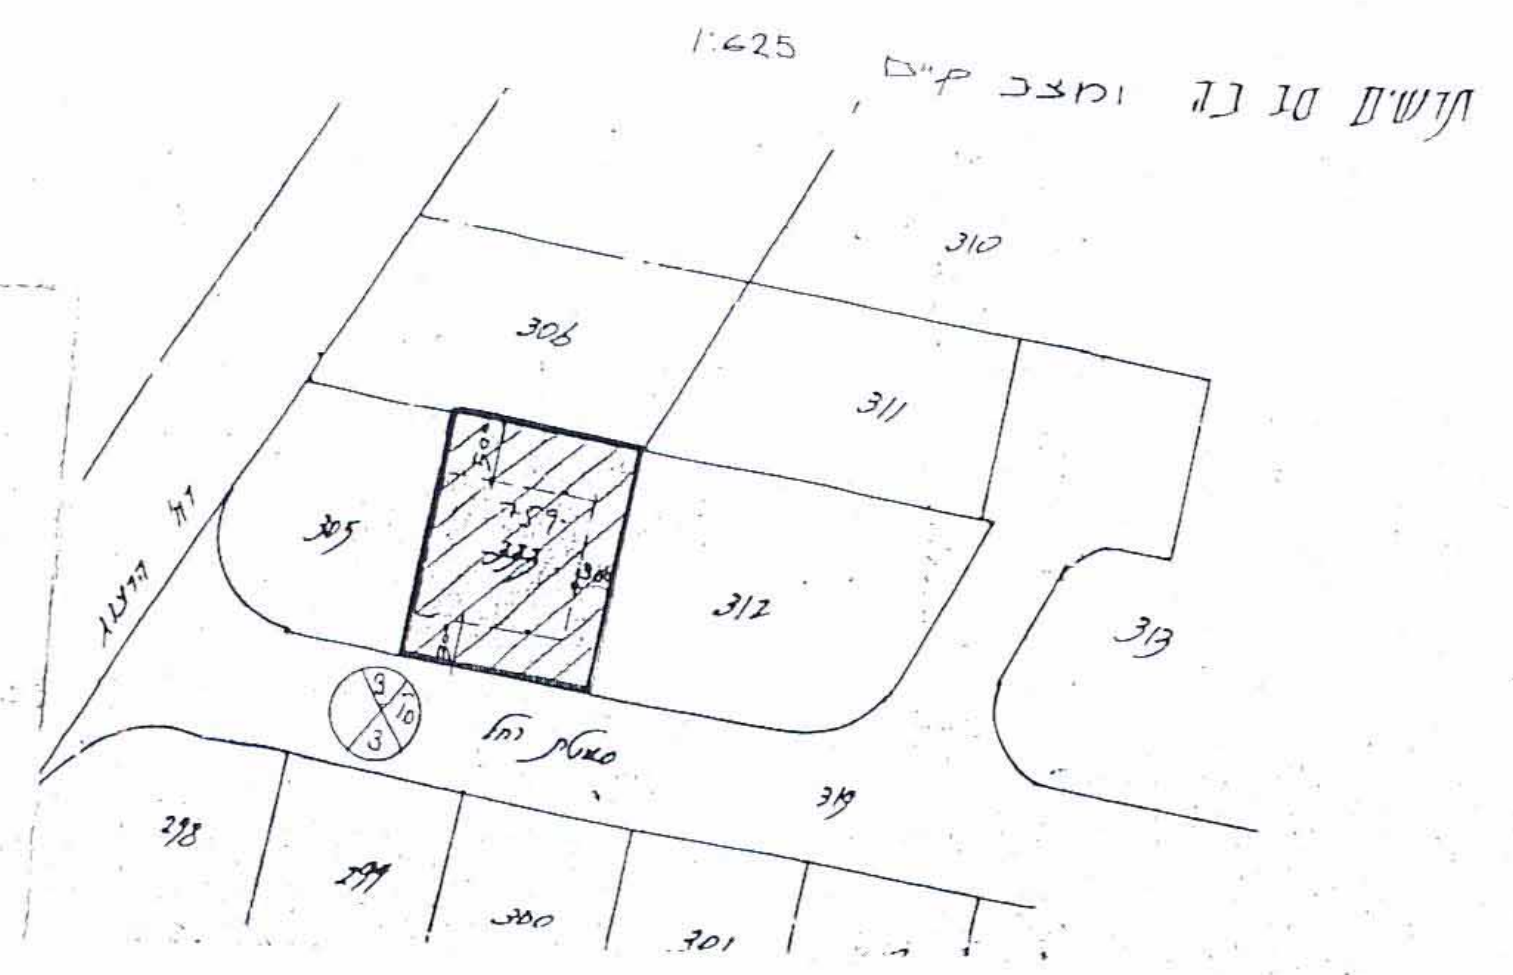

תו" 30 ב' ומצב ק"מ 1:625