

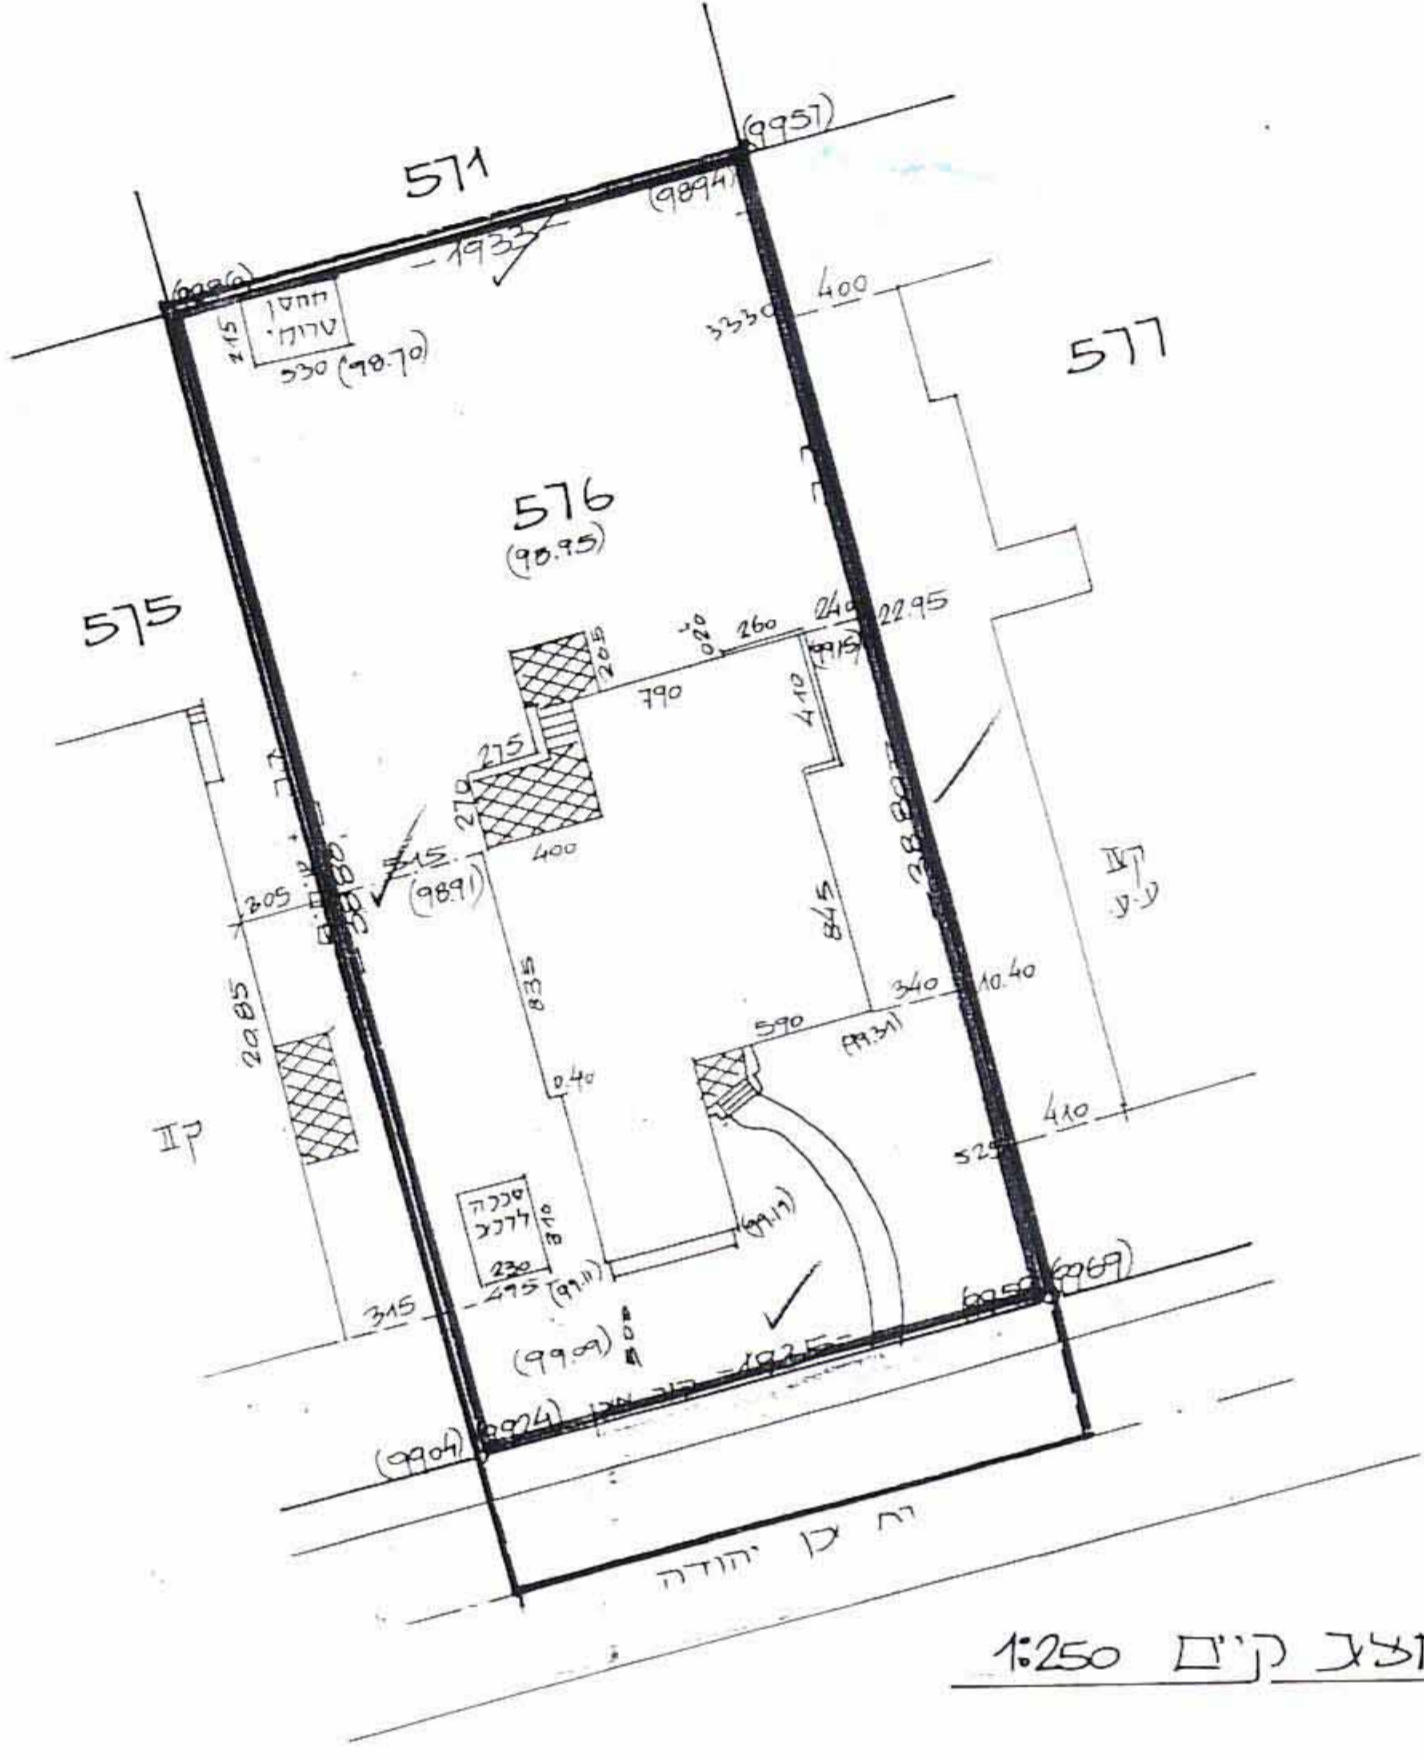


# כחול המרכז

מרחב תכנון מקומי רחובות  
 תכנית שטי חתאר מס. רח 2/א/550

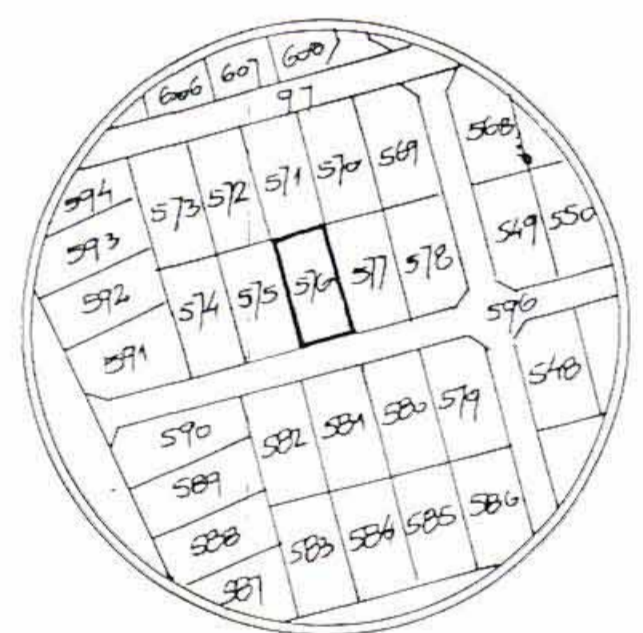

- ✓ כחול המרכז
- ✓ נפה
- ✓ עיר
- ✓ גוש
- ✓ חלקה
- ✓ שטח התכנית: 750 מ"ר
- ✓ נטבת רח' עין יהודה
- ✓ היוזם הועדה המקומית לתכנון ולבניה רחובות
- ✓ בעלי הקרקע: הורוביץ בועז
- תתימות:

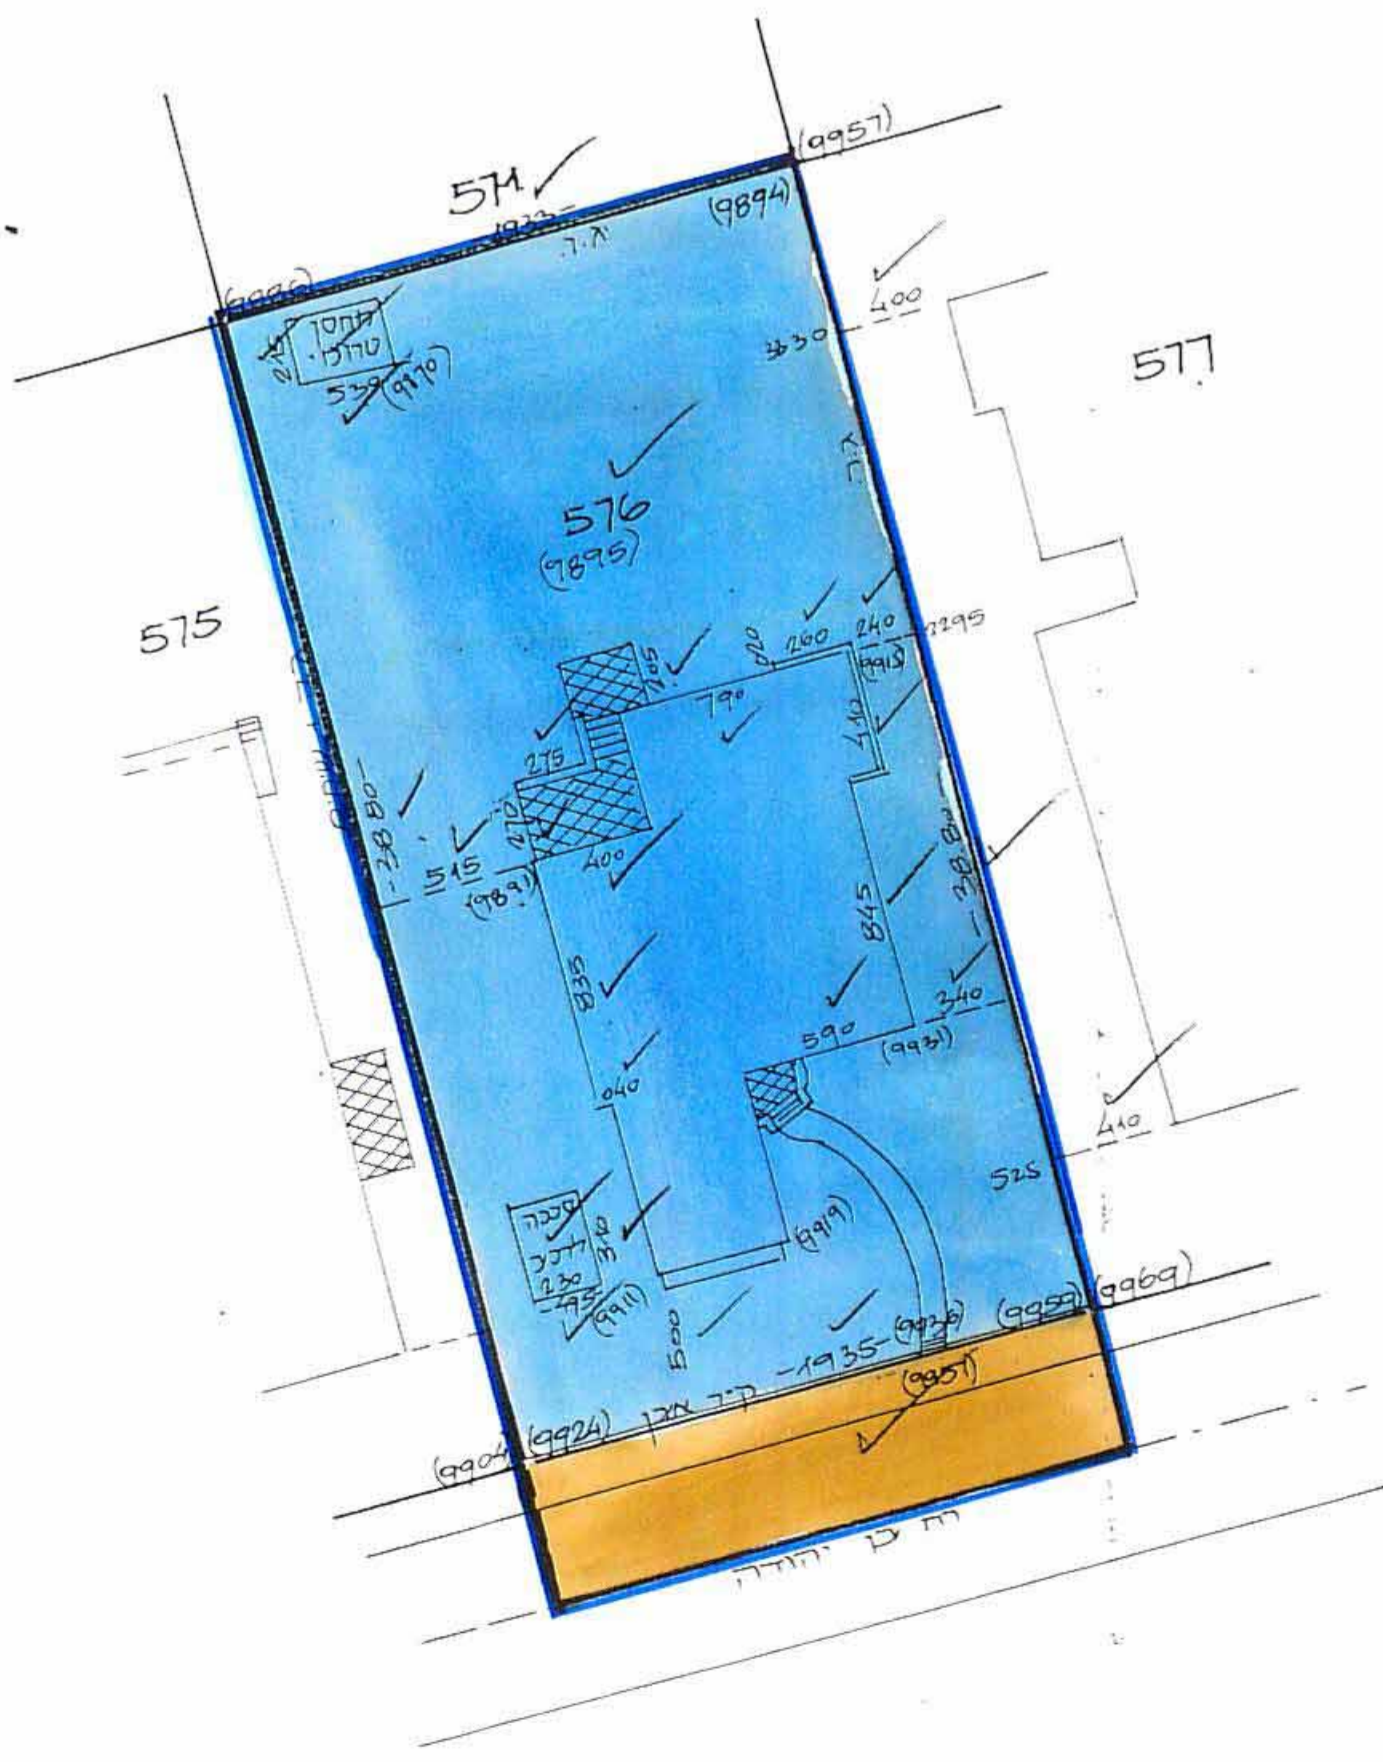

תרשים סביבה 1:1250

- חקרא
- גבול תכנית
  - זכר קיימת
  - מזור מגורים לפי פ"ב
  - מזור נאורים ע