

מחוז המרכז
מרחב תכנון מקומי "רחובות"
תכנית שינוי מתאר מס' רח/2000 א/13

חוק התכנון והבניה תשמ"ה - 1965
הועדה המקומית לתכנון ולבניה
רחובות


תכנית מספר/ספורט מס' 13/א/2000
ביוזמה מס' 86-2-86
לשינוי תכנית זו הועדה הסתדרה לתכנון ולבניה
מס' 17/א/2000 לתוספת/השלמה
י"ר הועדה

נפה : רחובות
עיר : רחובות
גוש : 3648
חלקה : 17
שטח : 0.752 ד'

בעל הקרקע : נתן לזיון; נתן נגלי; ארדון בוימין; שתיף;
היוזם : ערית רחובות
המתכנן : דב ריגלר

סקיצה
גודל תכנית
אזור P6
מגורים א' סיווג


משרד הפנים
חוק התכנון והבניה תשמ"ה - 1965
מס' 13/א/2000
מס' 17/א/2000
משרד התכנון והבניה
תכנית שינוי מתאר מס' רח/2000 א/13
הועדה המקומית לתכנון ולבניה
רחובות

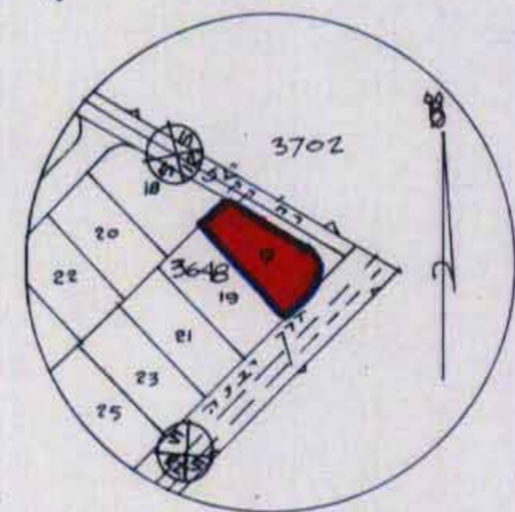

מ.א.מ.א. 11/2400

משרד הפנים
משרד התכנון והבניה
משרד המבחן והמדידה
משרד המבחן והמדידה
משרד המבחן והמדידה

11 ינואר 1987

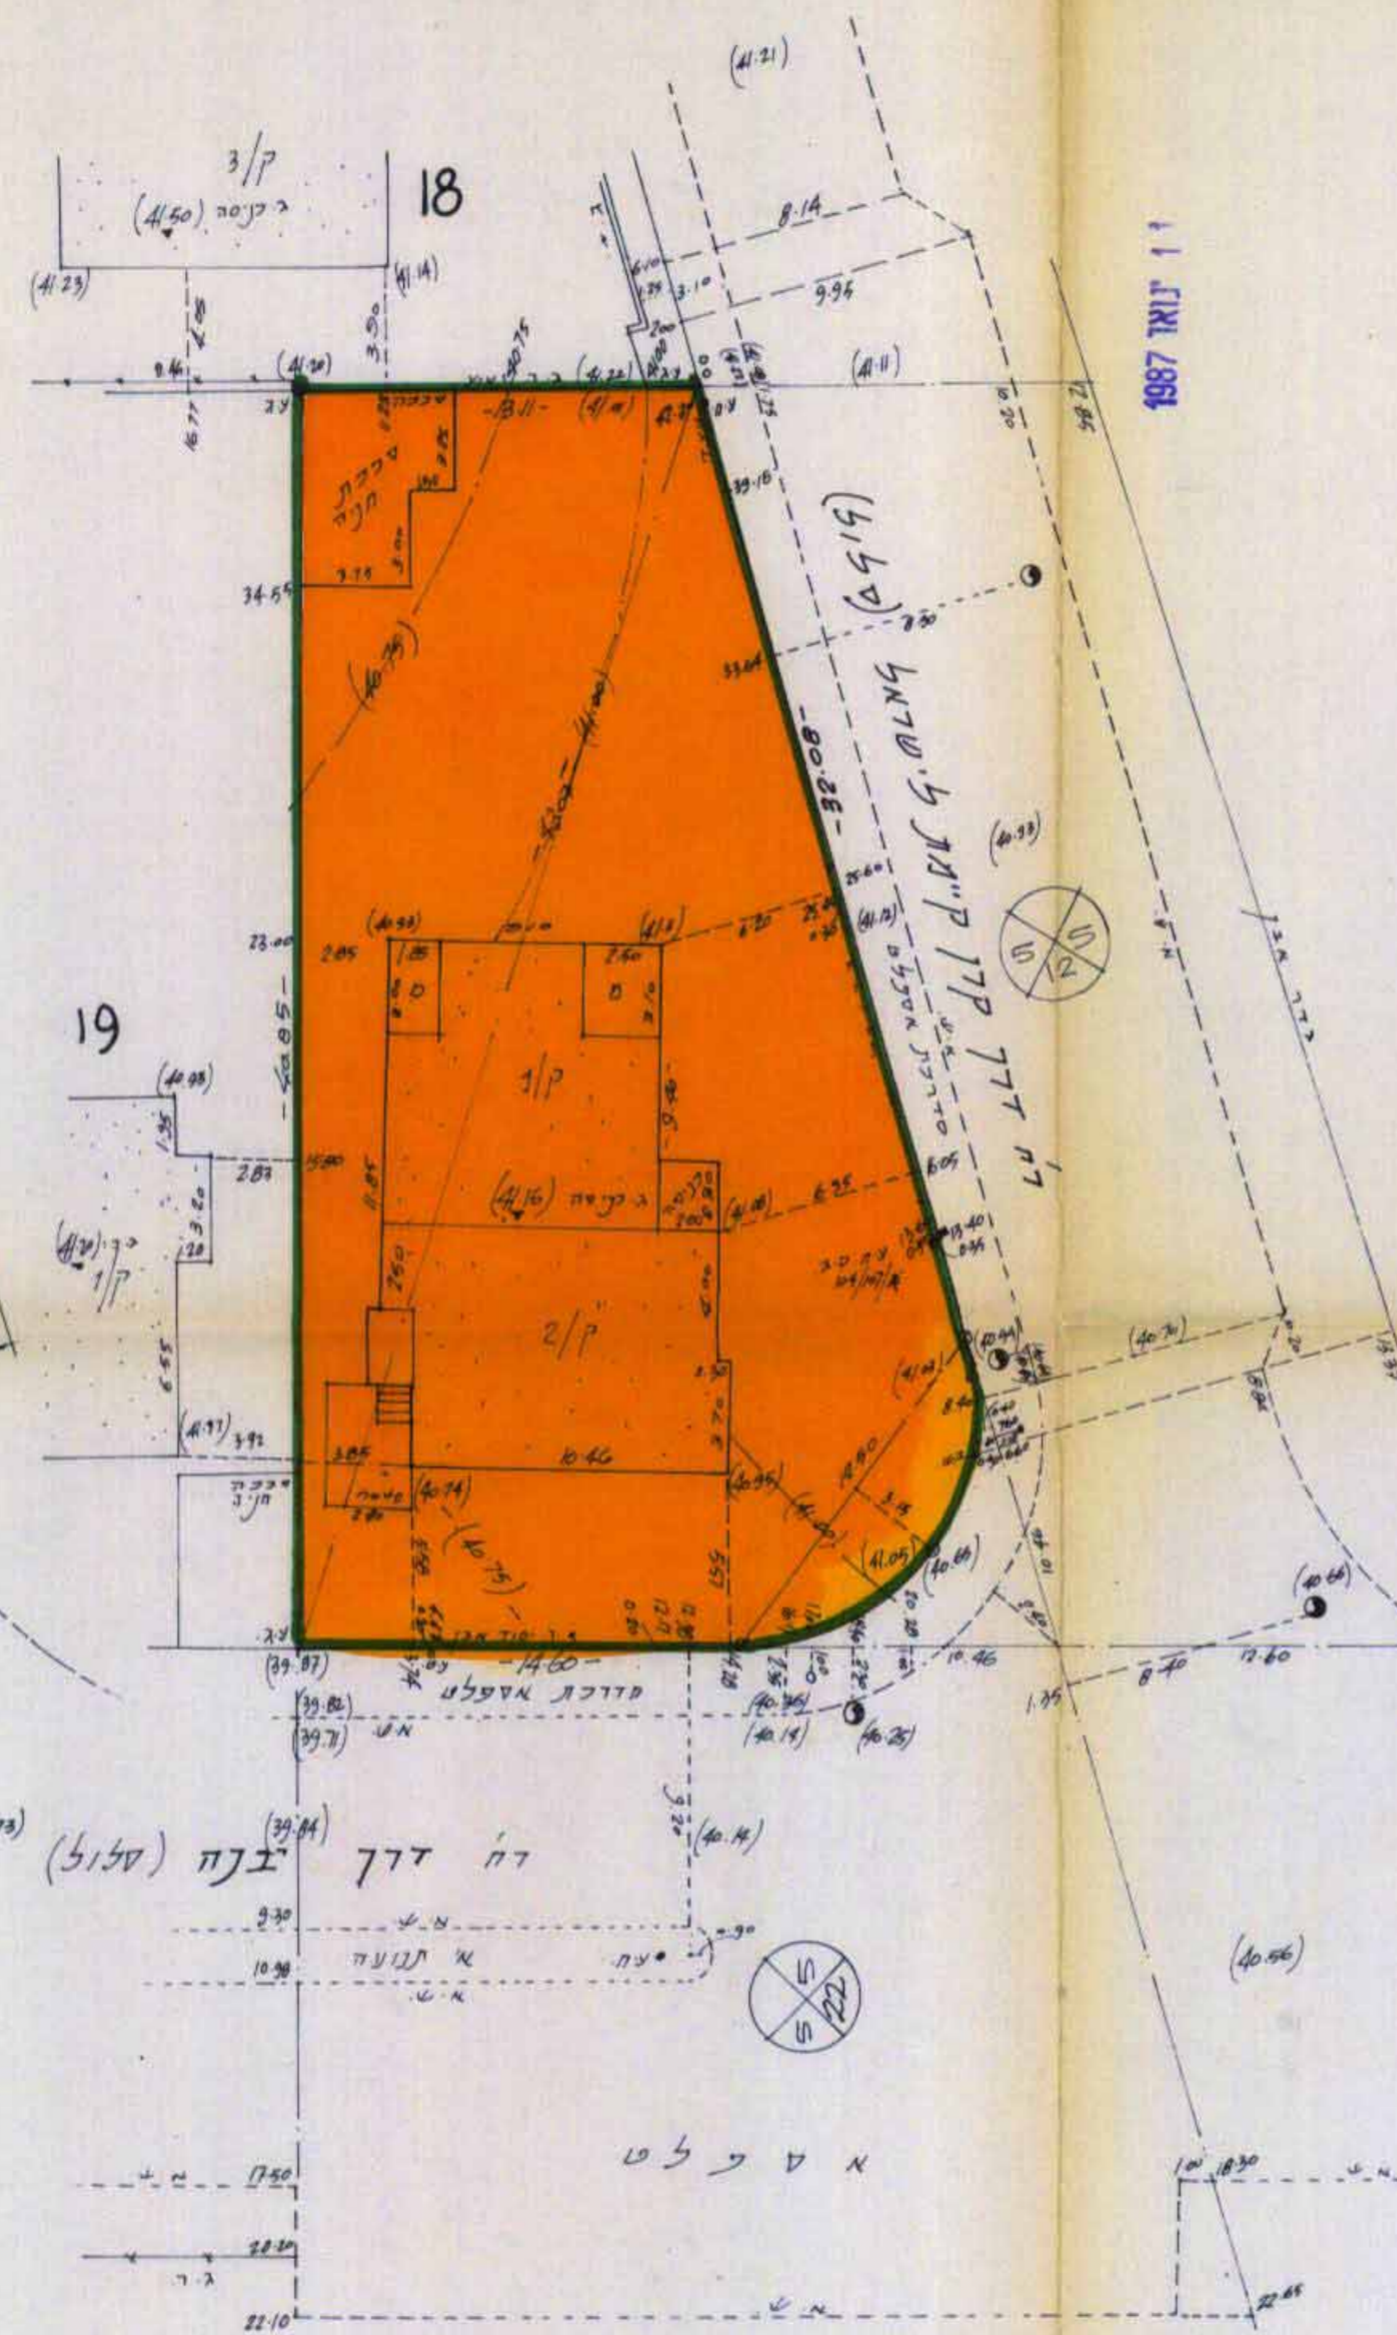

מ.א.מ.א. ק"מ
1:250

מ.א.מ.א. מ.א.מ.א.
1:250

דב ריגלר מהנדס אורחי 05851
אדריכלות ותכנון ערים
חישמונאים 5, רחובות 76508
טלפק 054-55788
18/12/86

היוזם:
בעל הקרקע:
המתכנן: