

13-5

חרוב תכנון מקומי אל - טיבה


תכנית ספורט 2442/26
היקון לתכנית 135/ממ + 25/56 קמ"ר
מחוז : המרכז

כפר : השרון
מקום : טיבה
גוש : 8048
חלקה : 1 (חלק)
מגרש : 1/3
שטח התכנית : 0.650 ד
קמ : 1:250
היוזם : שארם עבדאלרחמן עאכא
המתכנן : תחסי - מרעי - מרדס


- מקרא :
- גבול תכנית
 - מיוזם ג
 - בית קיים

משרד המכס מחוז המרכז
חוק התכנון והבניה תשכ"ח-1965
אישור תכנית מס. 2442/26
התכנית מאשרת מכח
סעיף 108 לחוק
21.5.94
משרד המכס

21.5.94
משרד המכס

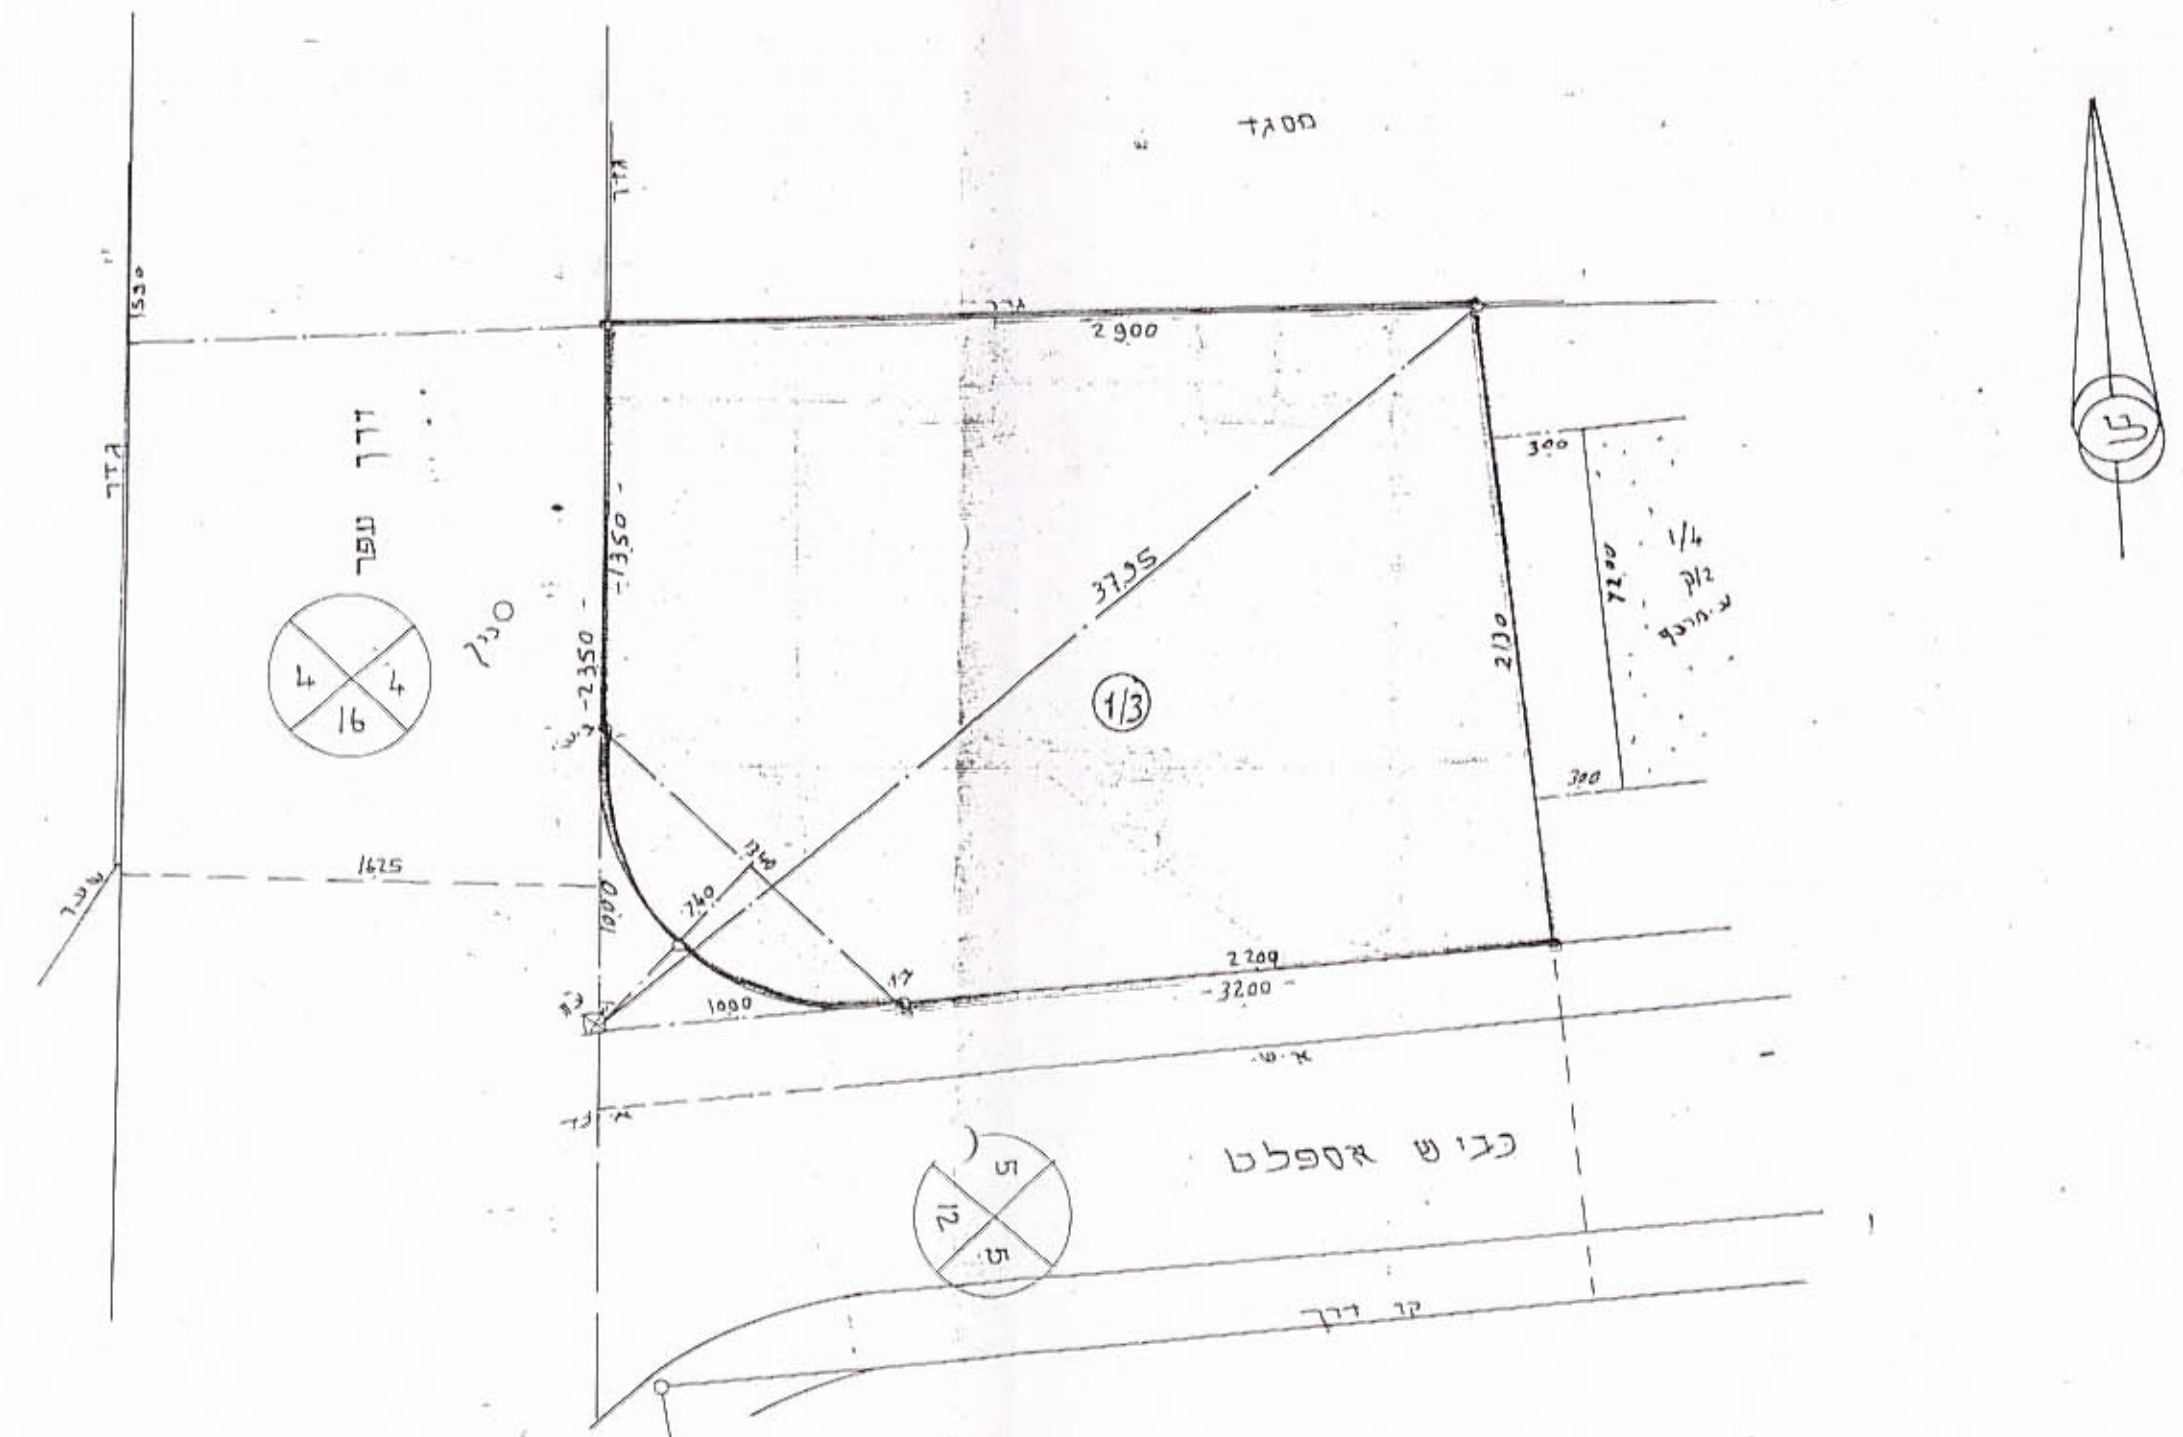

תרשים המגרש סכר קיים קמ 1:250
לפי ממ/135

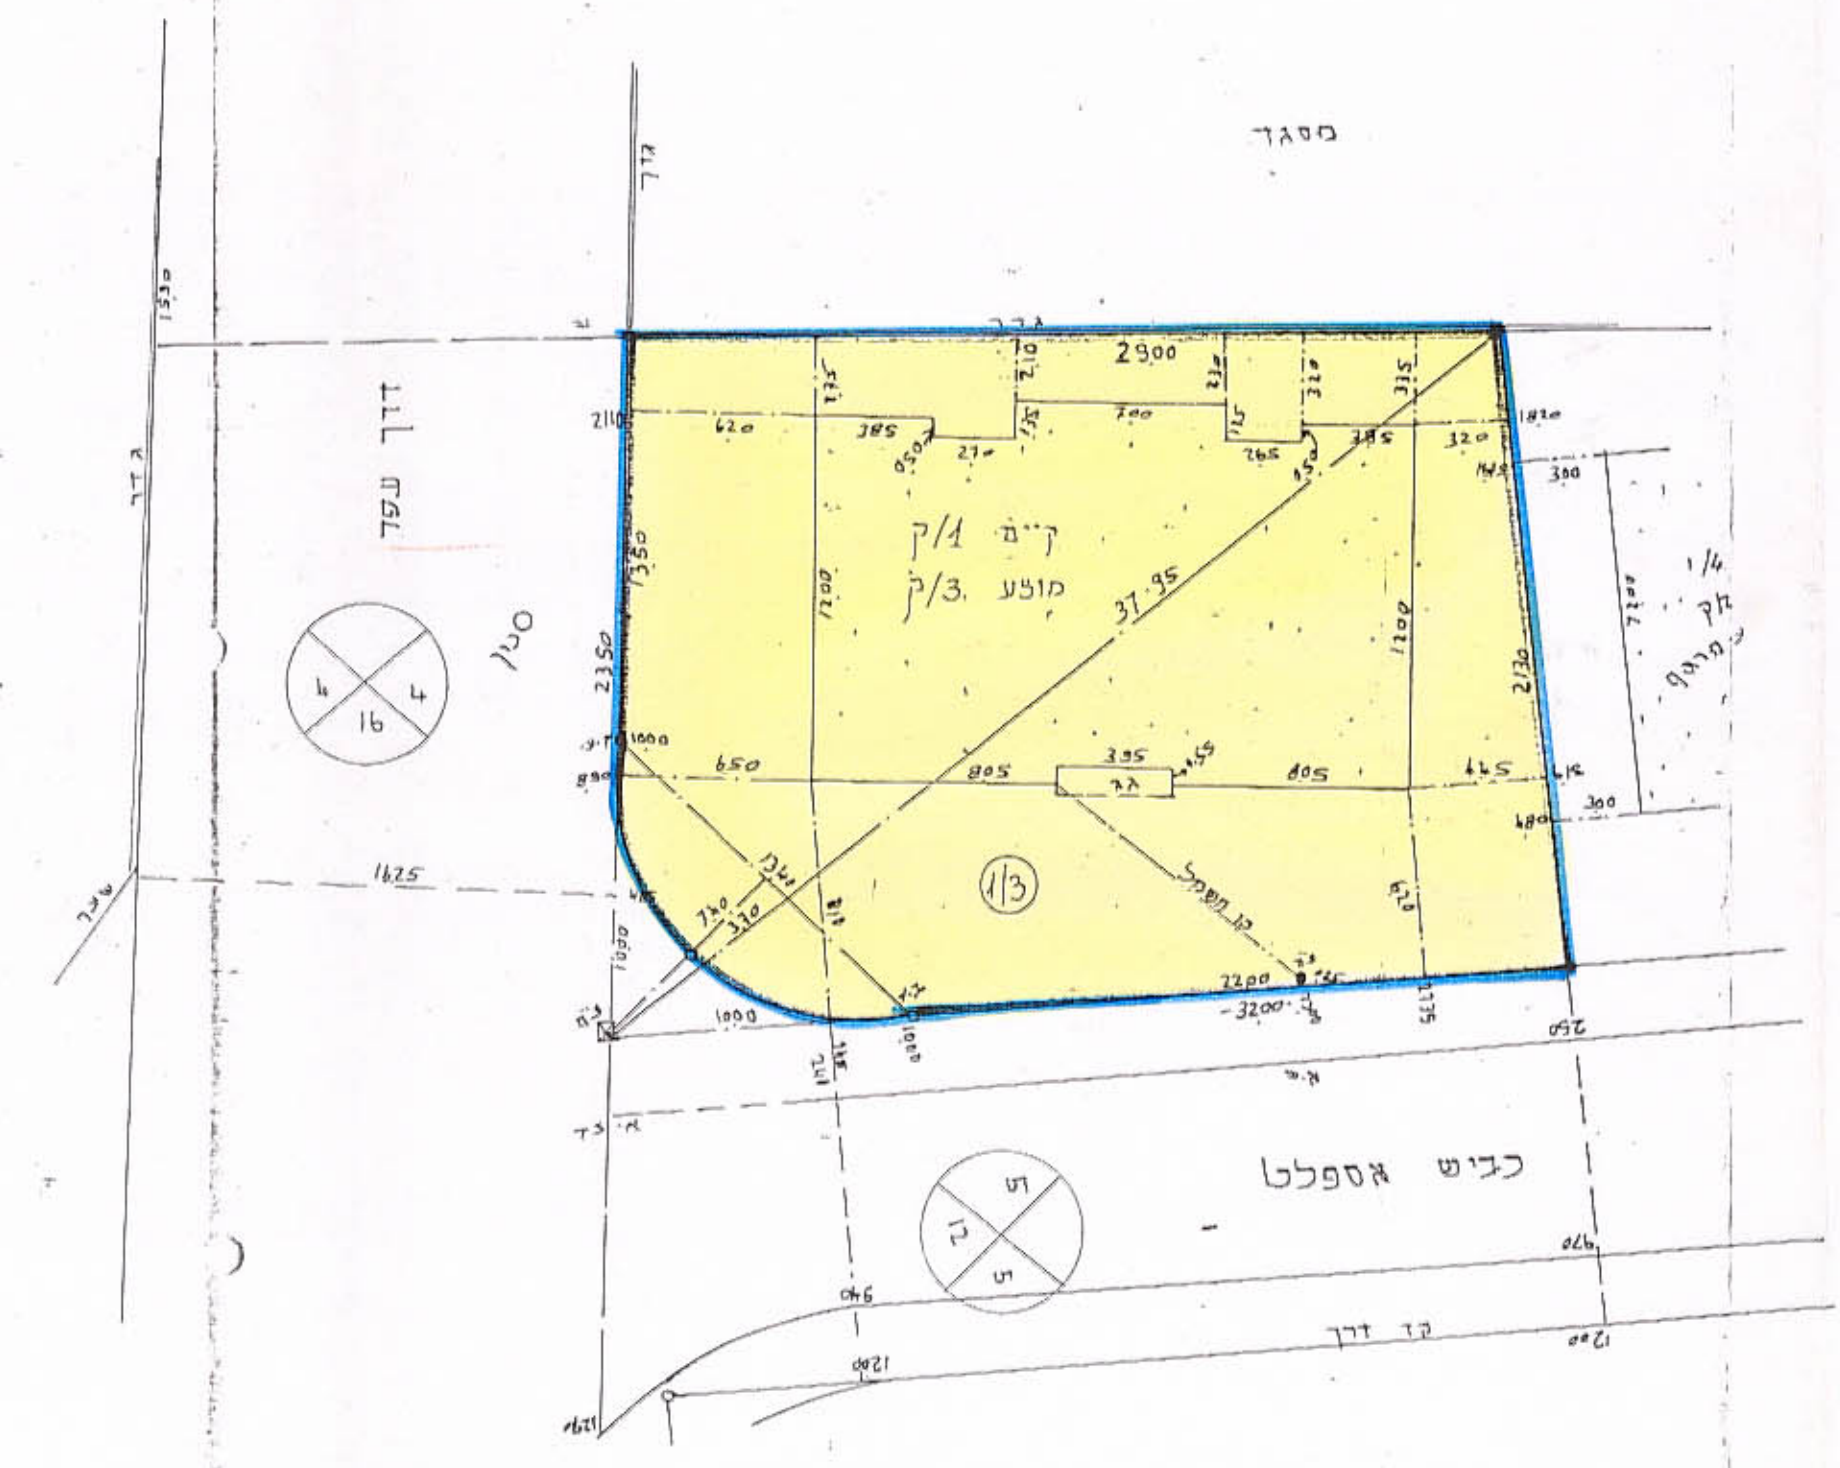

תרשים המגרש סכר מוצע קמ 1:250

