
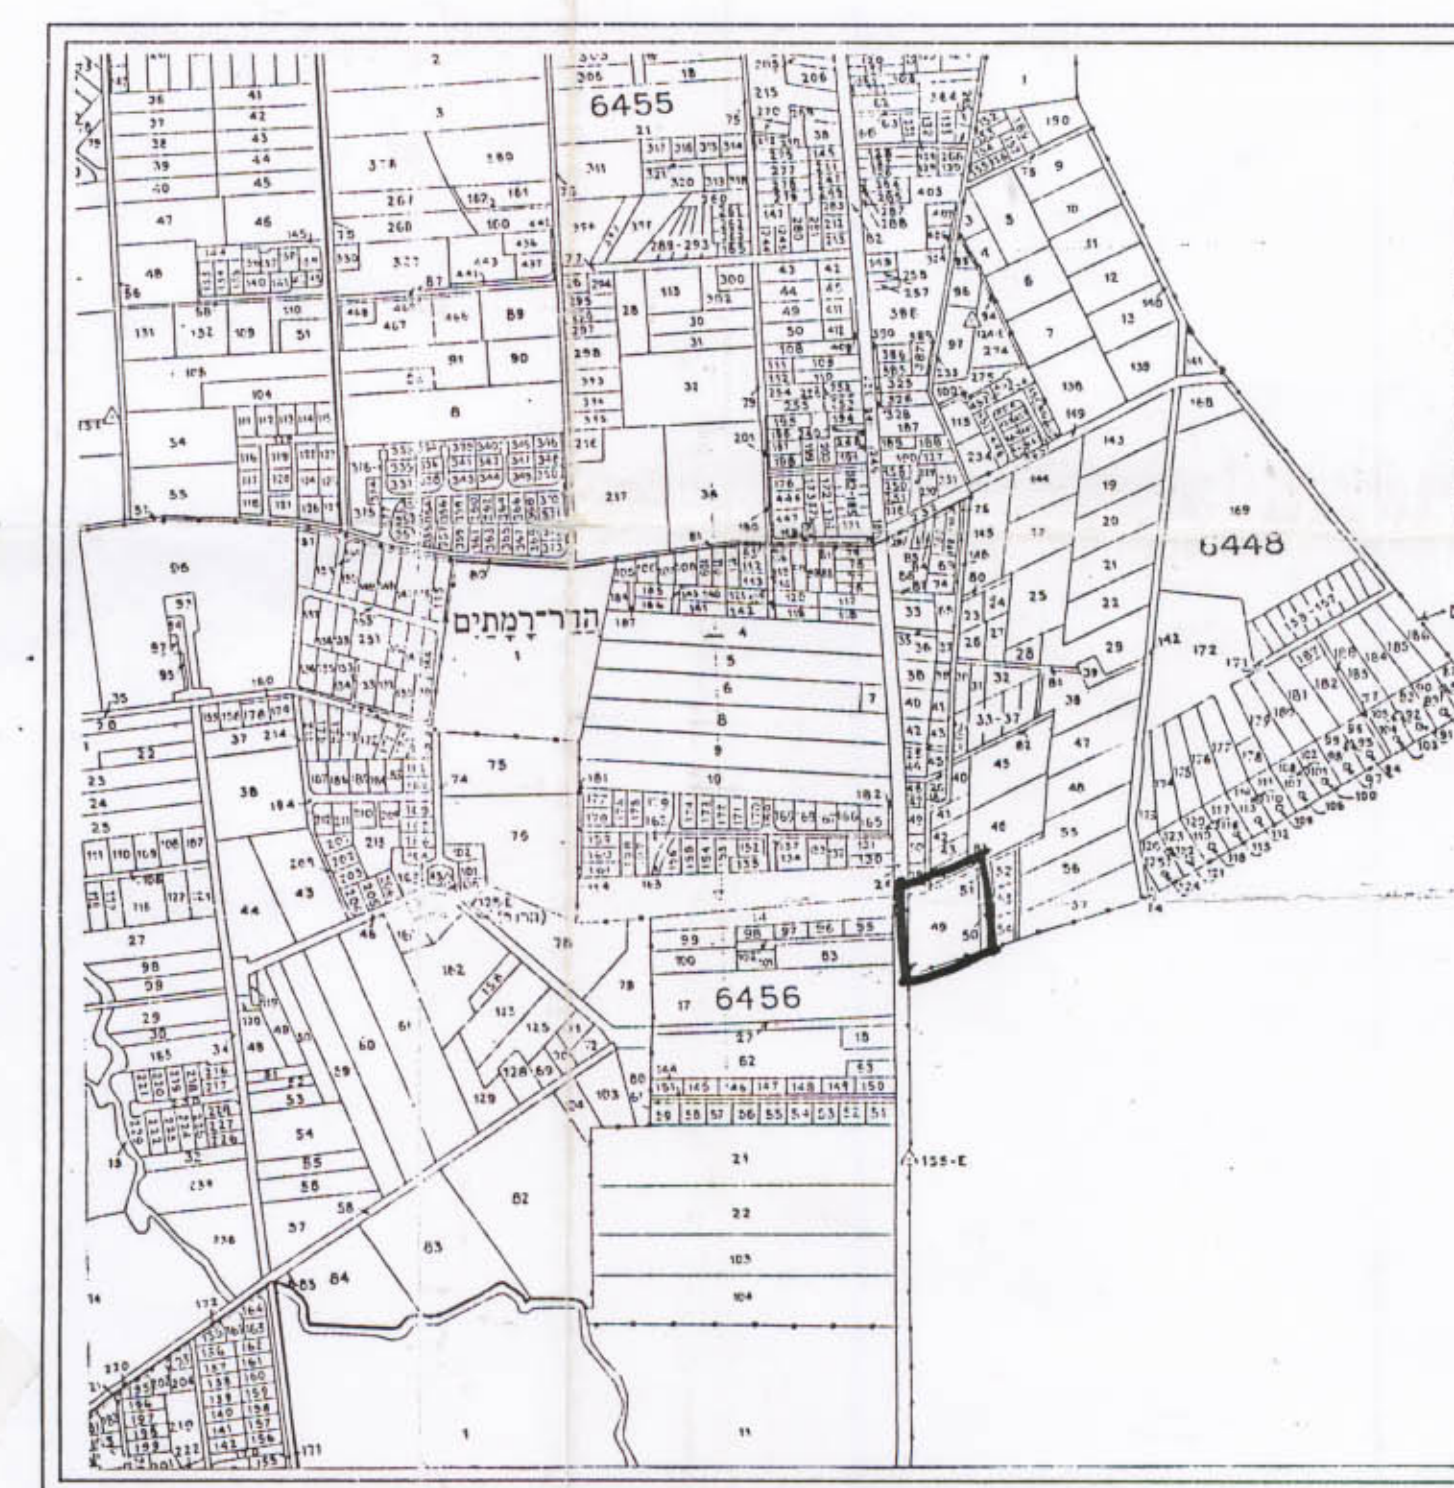


[illegible]

מחוז : המרכז
נפה : פתח תקוה
המקום : הוד השרון
גוש : 6448, ח' מחלקה : 210,
שטח התכנית : 2.435 מ"ר
היזם : עזר'א קאושני
המבצע : עיריית הוד השרון וז'
המתכנן : אדריכל שלום קלנר
בעלי הקרקע : מ. מ. י.

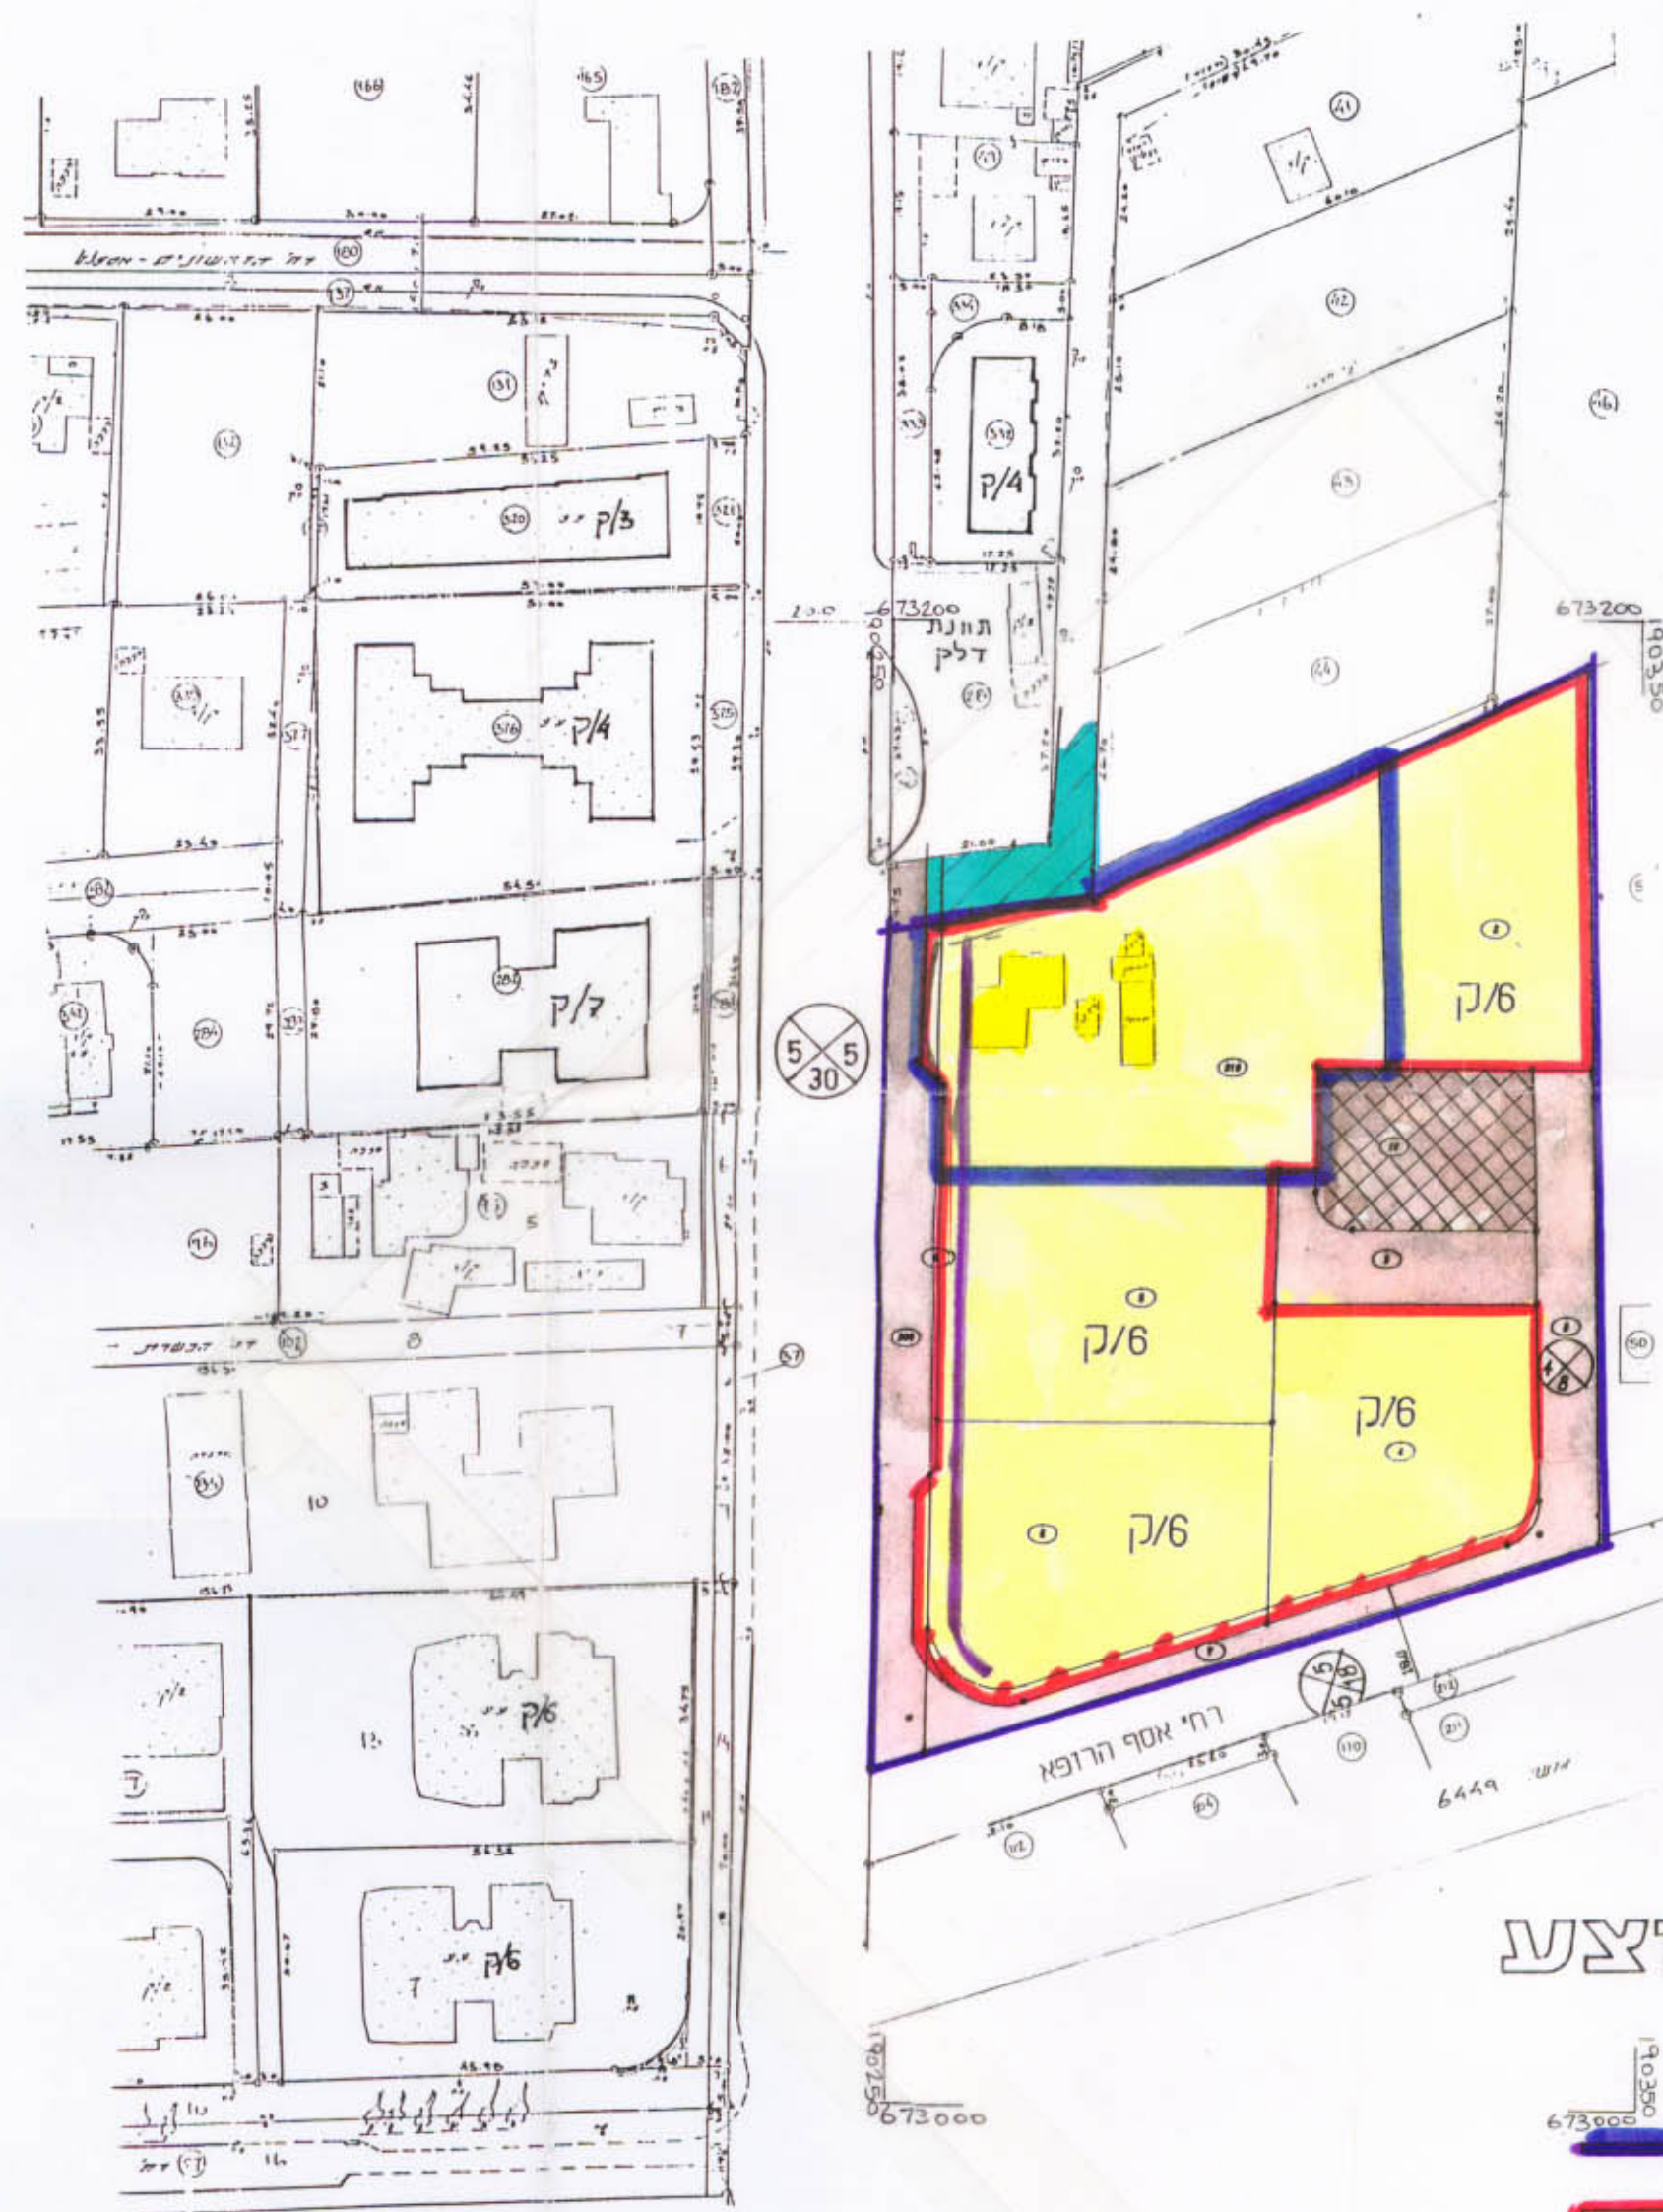

מקרא למצב קיים ומוצע

הצב מוצע (וקיים)

ק.מ. 1000:
יאר דוידובסקי
מזכר מוסמך
ר' ח' דפנה **הוד השוה**
 על 970772-09
 תתיס

הערה:
התרשים נעשה על גבי חפה לטופוגרפית
של מודד מוסמך-יאיר דוידובסקי
מתאריך 26.1.92

גבול התכנית

אזור מגורים ג' מיוחד

חדיות מסחריות

דרך קיינאט

מ.ס. החלקה

בנין קיים (6 קוננות)

שטח צבורי פתוח

דרך לבטול

תרשים הסביבה 1:10,000 ק.מ.

אישורים

היזום: א. 7 מאי

המבצע :

המתכנן :

שלום קלנר-אדריכל
רח' בני-ברק 7
ת.ד. 83, הוד-השרון
09-406535

תאריך:

6.7.95

1995 '91'...0.9

מינהל מקרקעי ישראל
יחיד המכר