

מרחב תכנון לודים

תכנית מפורטת מס' 4/624
שינוי לתכנית מפורטת מס' 624/גד




מחוז : המרכז
נפה : רמלה
מועצה אזורית : עמק לוד
בעל הקרקע : מינהל מקרקעי ישראל
חידוש ומגיש התכנית : מינהל מקרקעי ישראל
גזעים : 4226 6278
חלקות : 50 61 (חלק)
שטח התכנית : 117.6
קנה מידה : 1:2500



מקרא

- גבול התכנית
- גבול גוש
- דרך קיימת
- חדש (משלב)
- אזור חקלאי

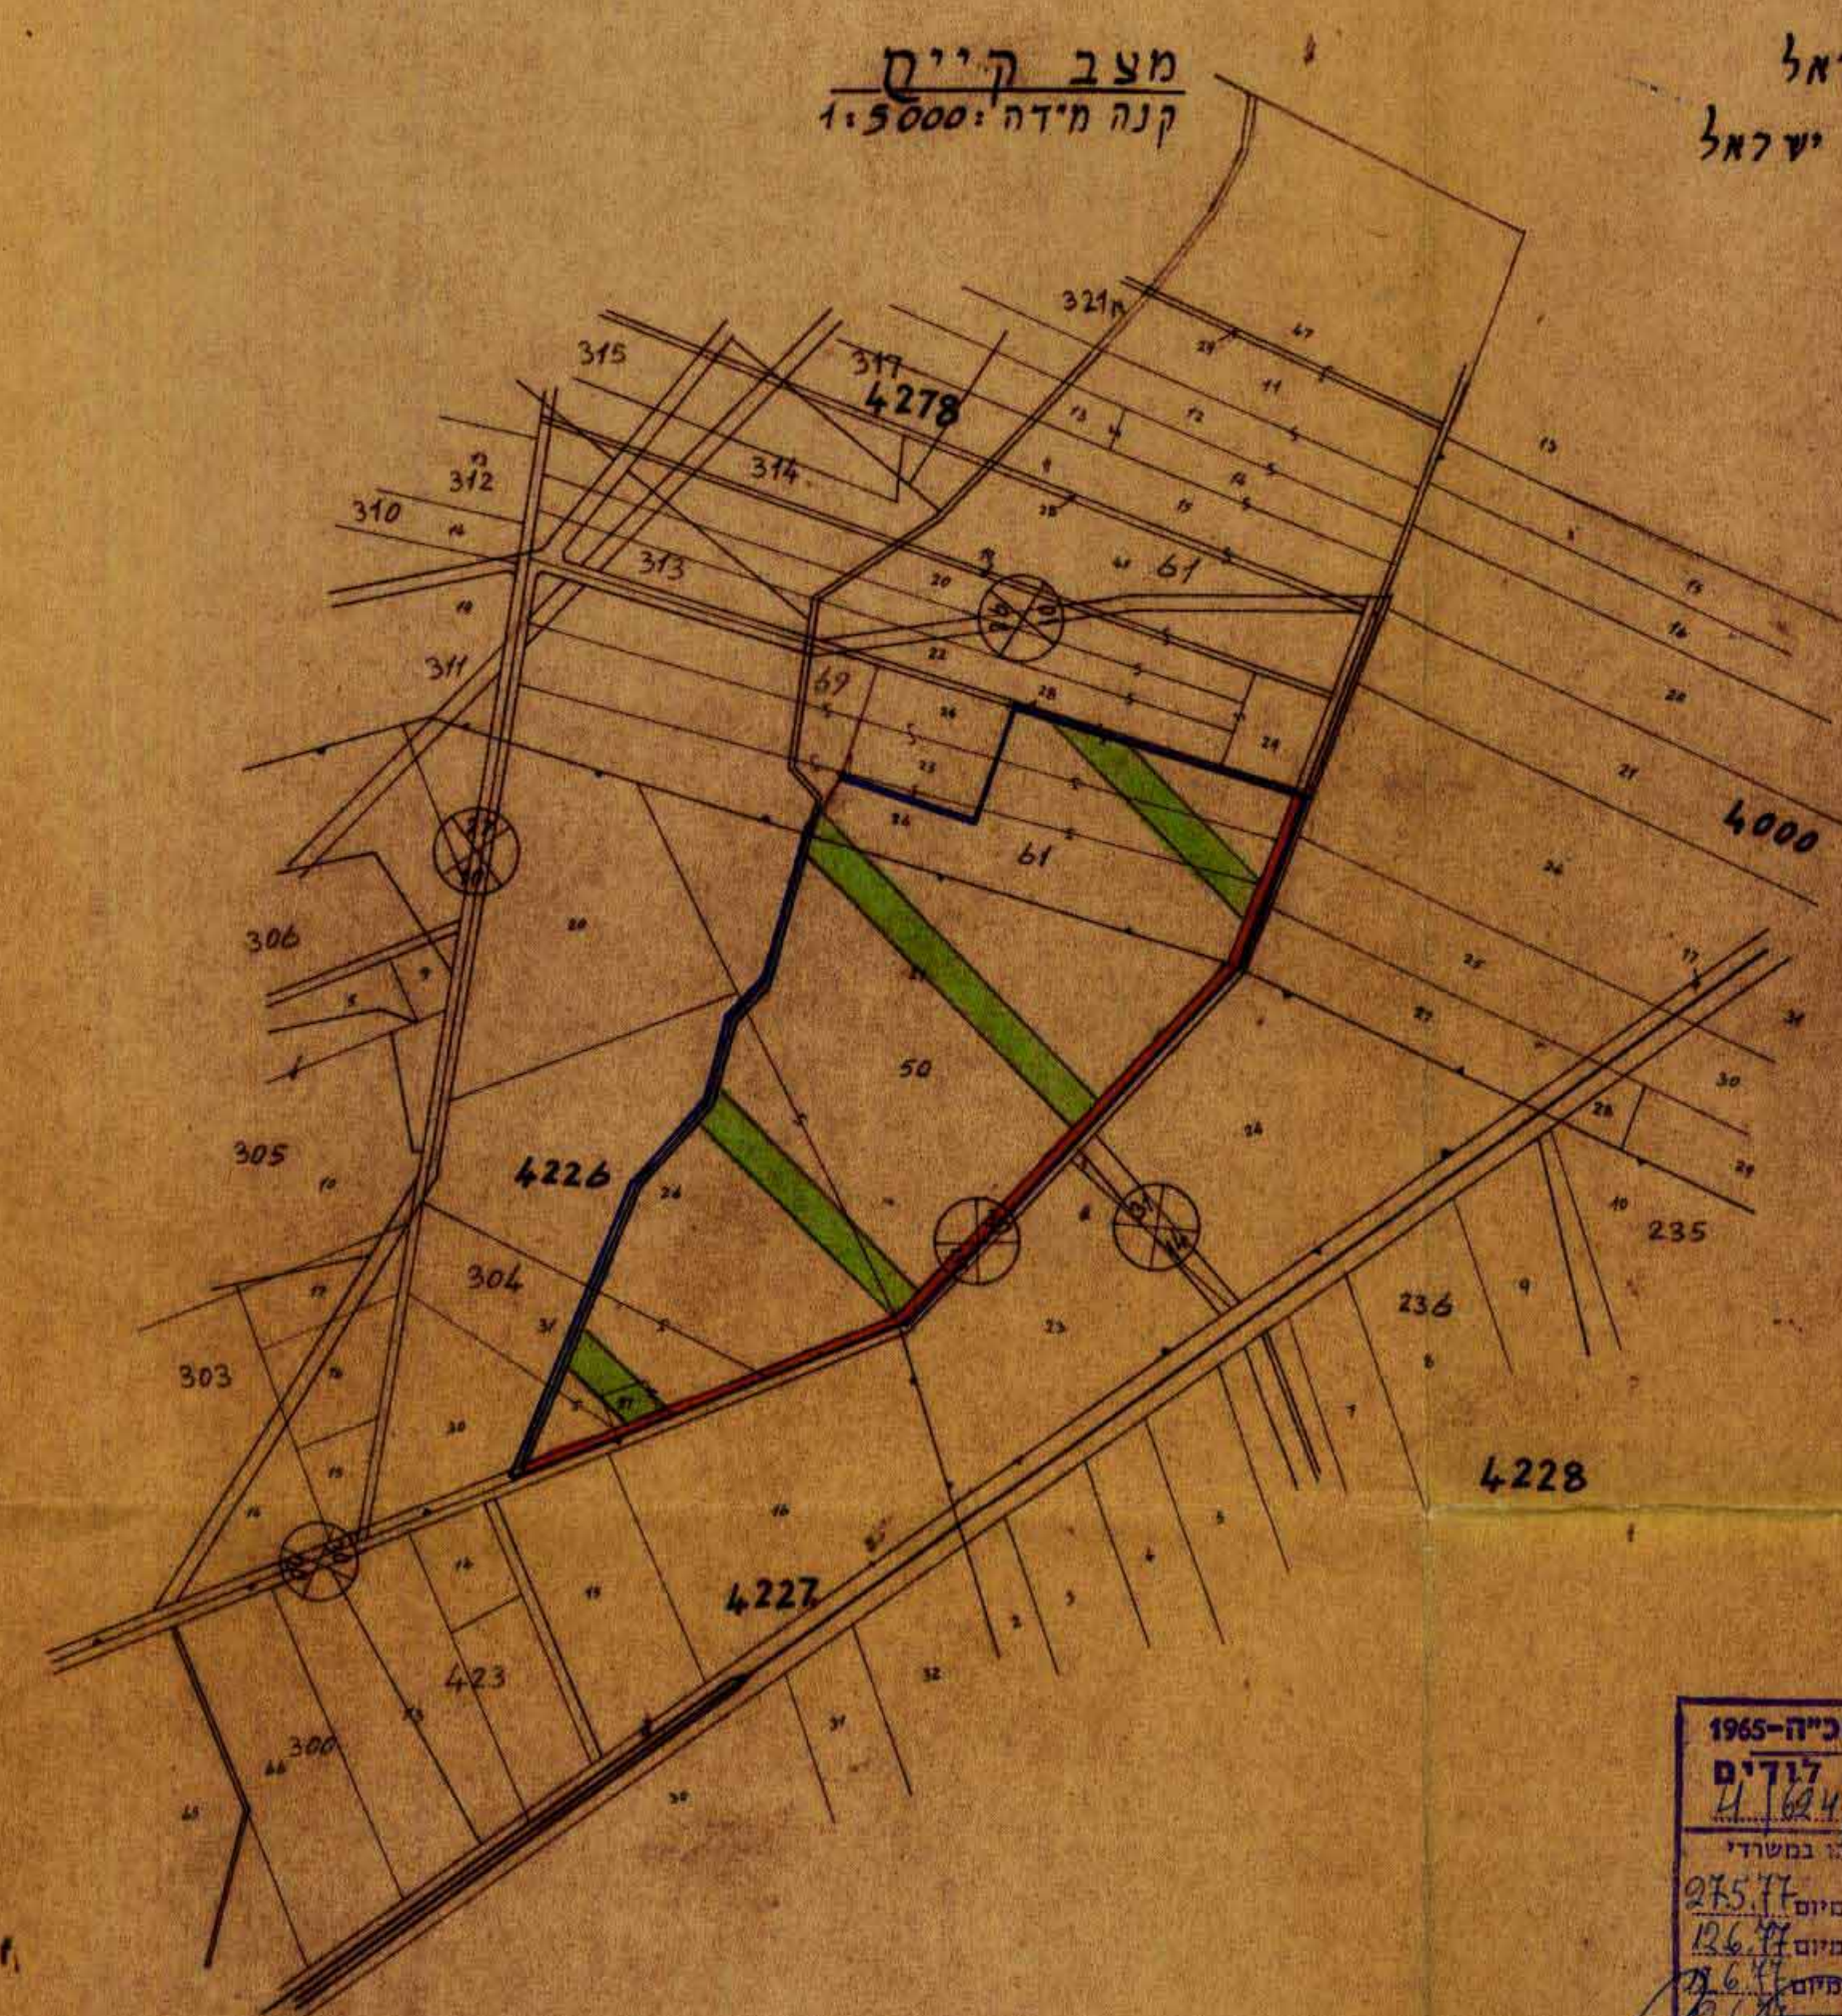

1. חלוקת חלקה 50

חלקה	שטח
50/1	53.7
50/2	28.8
דרך	4.1
חדש	3.0
50	89.6

2. חלוקת חלקה 61

חלקה	שטח
61/1	27.0
61/2	120.1
דרך	2.0
61	148.1

מקום לחותמות



מצב מוצע
קנה מידה : 1:2500



לוח השטחים

חלקה	שטח
50/1	53.7
50/2	28.8
דרך	4.1
חדש	3.0
61/1	27.0
דרך	2.0
סה"כ	117.6

תושיט הסביבה
קנה מידה : 1:50,000

