



חדרתי תכנון חקלאי דחולבות  
 ת.ג.ג.ת. דח/15/450  
 עינוי לת.ג.ג.ת. דח/8/450

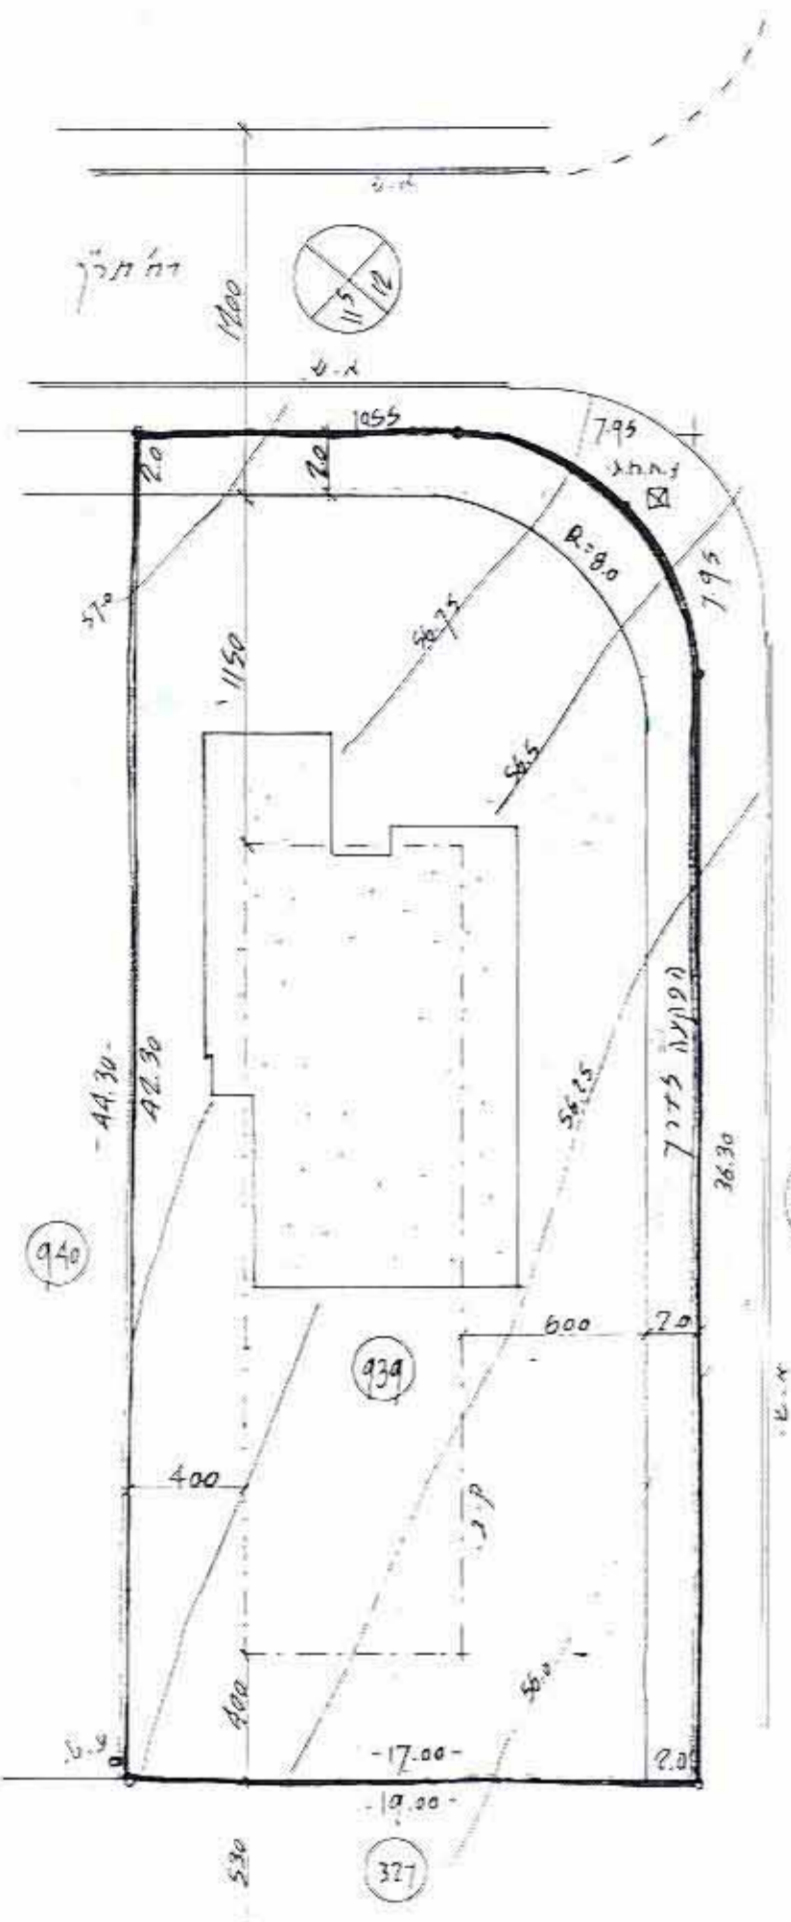

מדגית כלש 2 קים 1:250  
 דח/15/450/8

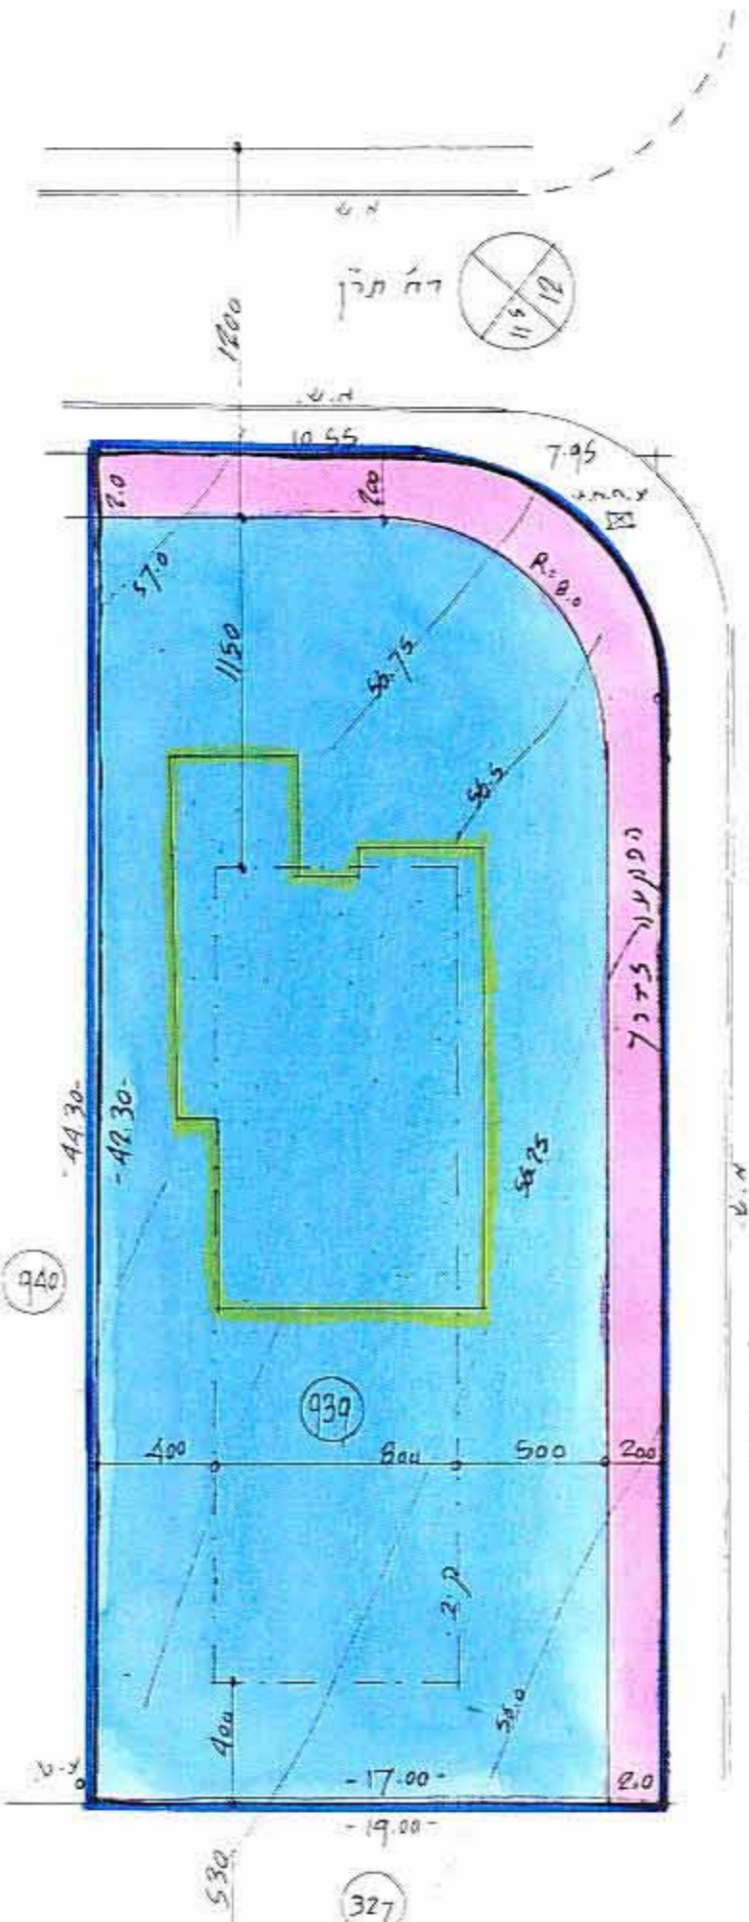

מדגית כלש 2 קים 1:250

טבלת שטחים:

ייעוד	שטח במ"ר	מחוז
חקלאים 2	695.0	85.5%
הפקעה לדרך	118.0	14.5%
סה"כ	813.0	100%

מחוז: חדרה  
 קרי: דחולבות  
 עיר: דחולבות  
 קו"ט: 3703  
 חלקה: 939  
 עלות: 0.813 דונם  
 פיוסם: דחל (מבטלום יער)  
 בעל חקיקה: דחל (מבטלום יער)  
 החוקר: אד' נעמי בידרמן

מסודר הפנים  
 חוק התכנון והבניה השכיח-1965  
 מחוז (מאגר):  
 שטח תכנון מקומי: דח/15/450  
 הגשת: מ.א.ר.  
 תאריך הגשת: 7-11-87  
 שם: נעמי בידרמן  
 חתימה: [Signature]

לקרא:  
 גבול הקרקע  
 גבול החלקה  
 קו בטן  
 קו גובה  
 אוזור חקלאים ב'  
 הפקעה לדרך  
 סל דרך  
 קו בטן  
 קו חגג דרך  
 בטן ספרייה



חוק התכנון והבניה השכיח - 1965  
 מס' תכנון: 15/450  
 מס' ת.ג.ג.ת.: 5.10.87  
 [Signature]

חתימות:  
 הוצאם:  
 בעל חקיקה:  
 החוקר:  
 תאריך: 1/1/89