


מרחב תכנון מקומי רחובות
תכנית מפורטת רח/400/10
שנוי לתכנית רח/14

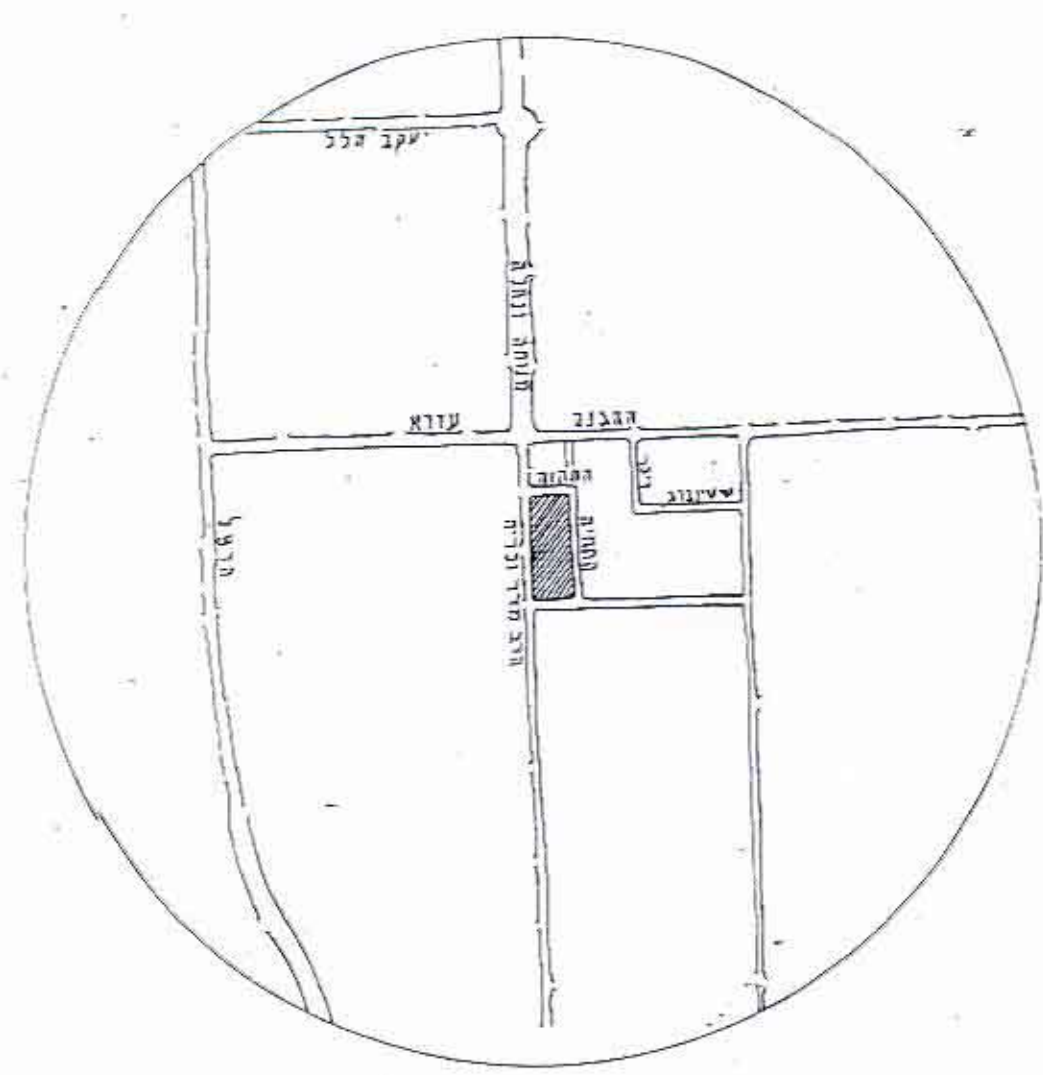

תושים הסביבה 1:12500

מחוז : המרכז
נפה : רחובות
עיר : רחובות
גוש : 3705
חלקות : 370, 369, 365-353
בעלי הקרקע : שונים
יזום התכנית : הועדה המקומית לתכנון ולבניה - רחובות
מחבר התכנית : המחלקה הטכנית - עיריית רחובות
שטח התכנית : 12,685 מ"ר

התוכנית נכנסה לתוקף
אישור מועצה מקומית
אישור מועצה אזורית
אישור מועצה רחובות

מקרא

גבול התכנית	גבול גוש ומספרו	גבול חלקה ומספרה	אזור מגורים ב' ישן	שטח בוני צבור	דרך קיימת	דרך מוצעת	מס מדרג	קו בנין	רשת מדרג	בנין קיים
3705	353									

התוכנית נכנסה לתוקף
אישור מועצה מקומית
אישור מועצה אזורית
אישור מועצה רחובות



לוח שטחים

שטח בוני צבור	14,25	מ"ר
אזור מגורים ב'	9,35	מ"ר
דרכים	2,125	מ"ר
סה"כ	12,685	מ"ר

הת'מת היוזם :

הת'מת מחבר התכנית :

תאריך : 9.7.81

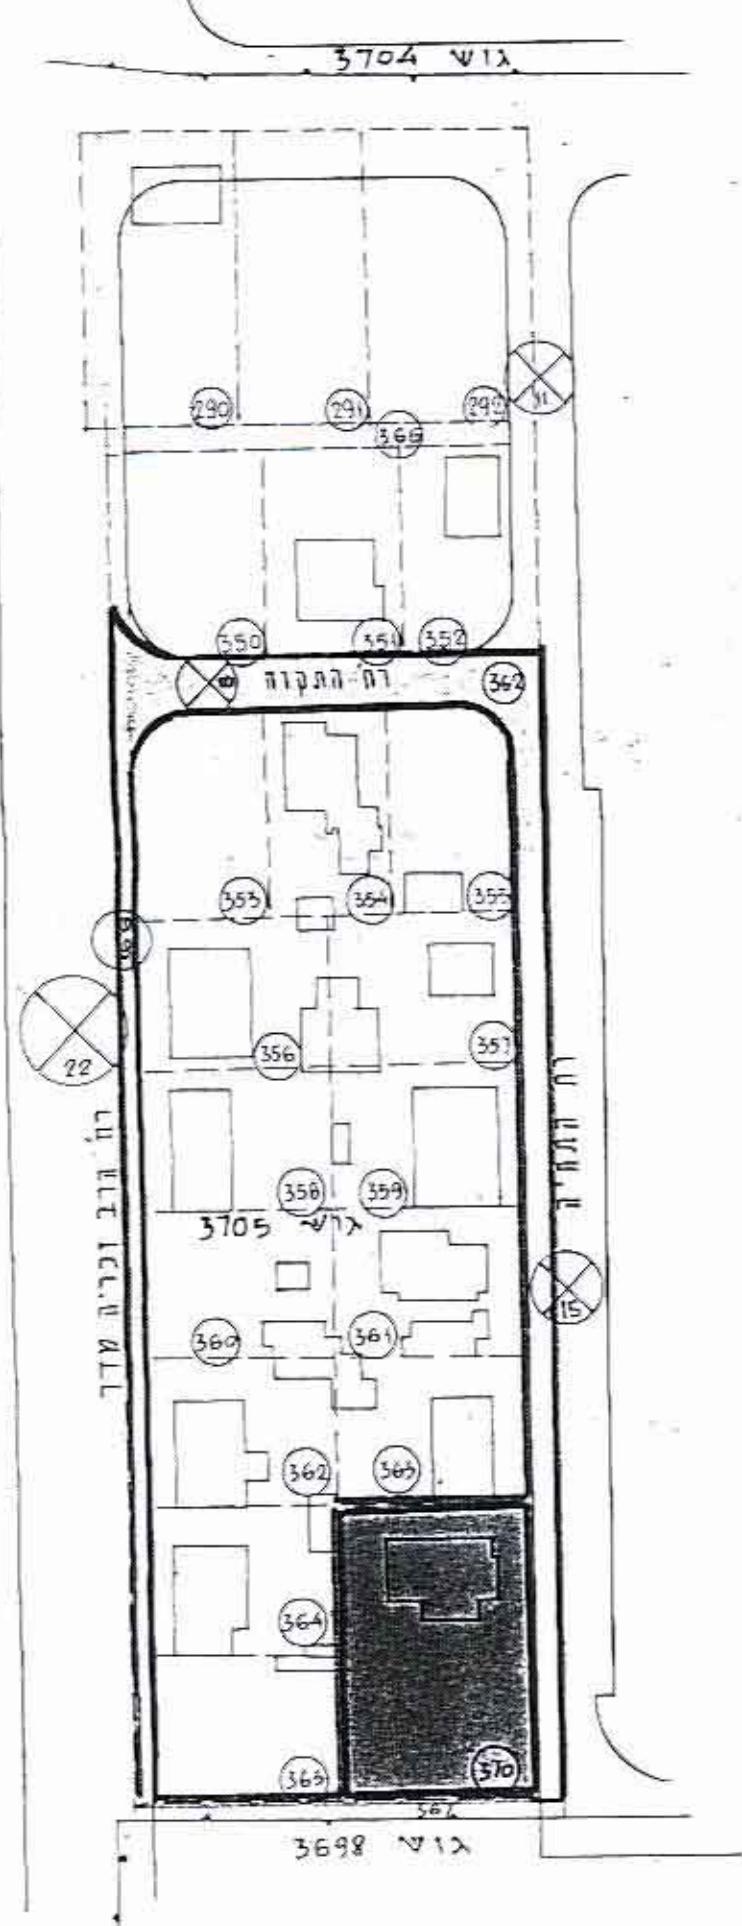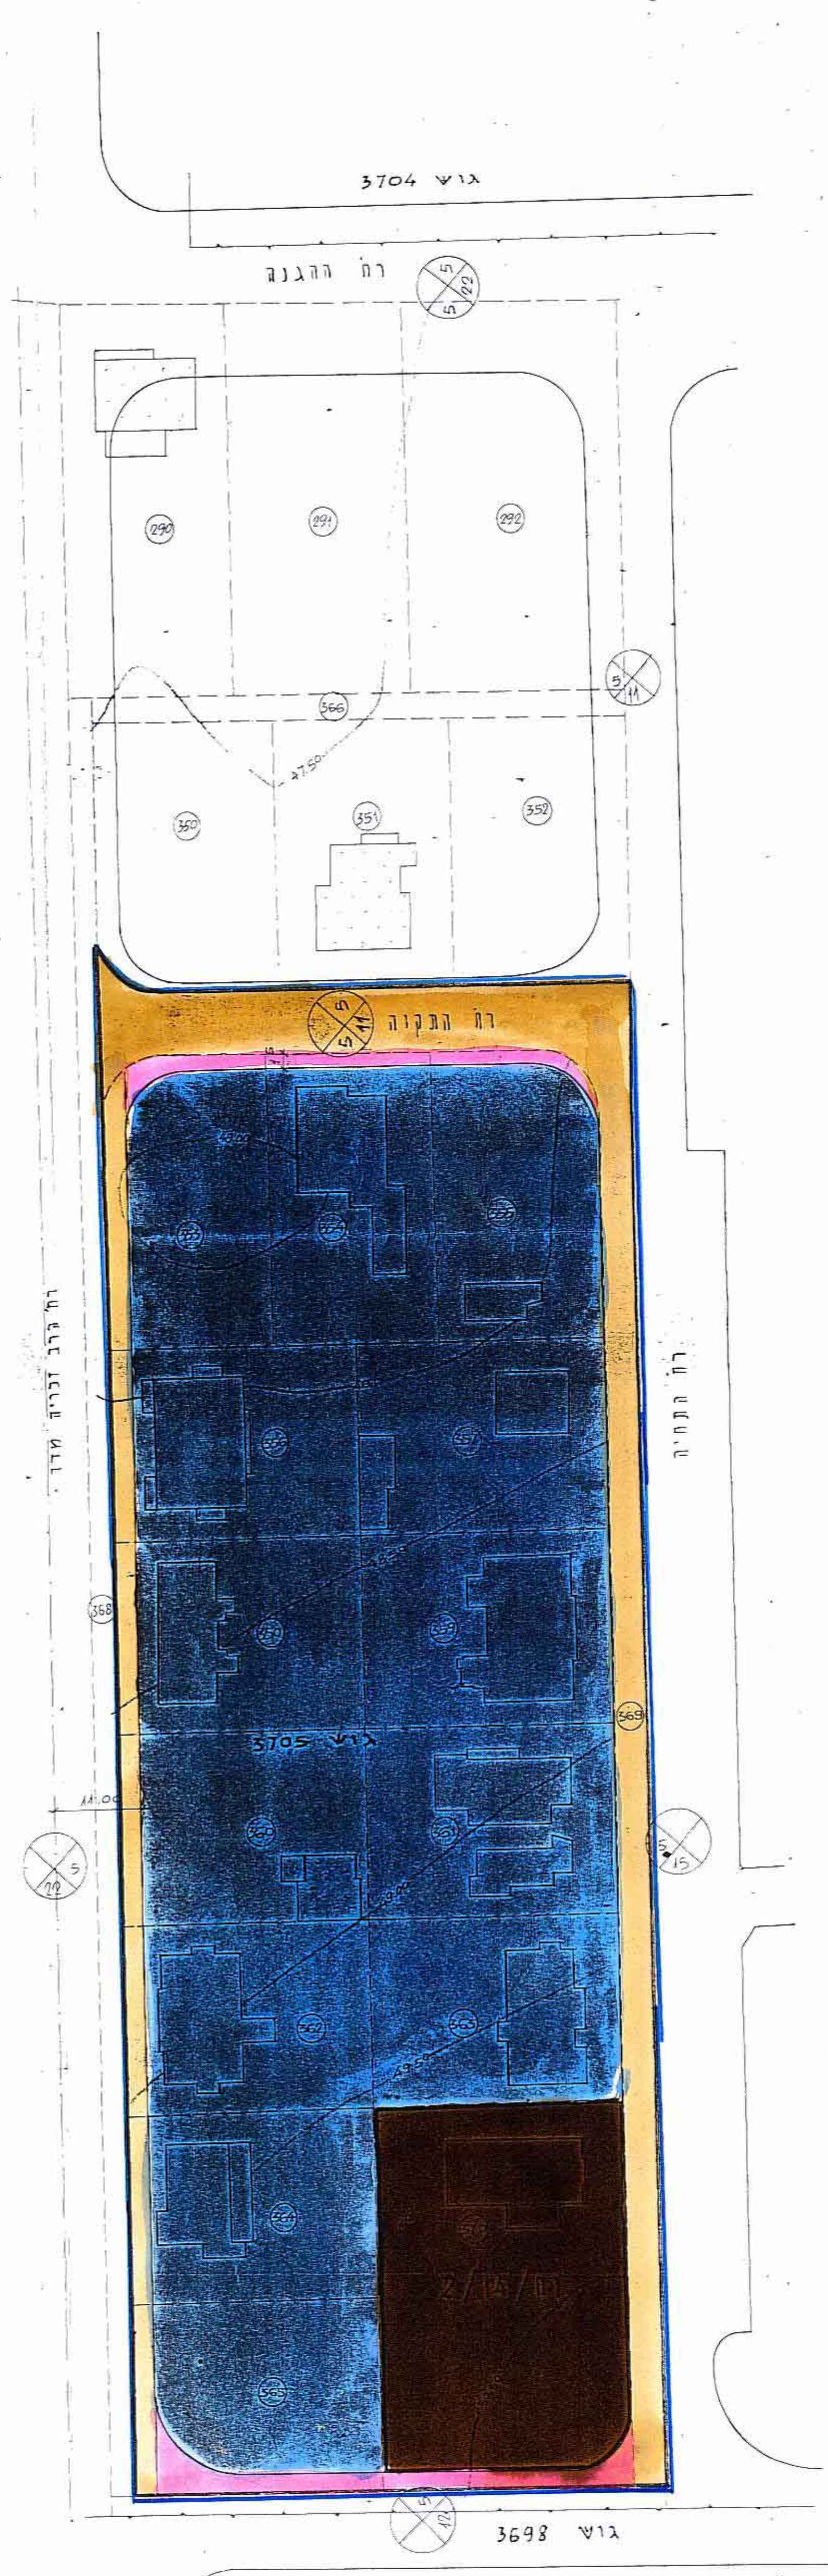

מצב קיים 1:1250

תכנית מוצעת 1:500