


מרחב תכנון מקומי-רחובות
תכנית שינוי מתאר רח/400/א/1
שינוי לתכ' רח/400/א


שטח חלקה 751 מ"ר
הפקעה לדרך 96
שטח חלקה 655 מ"ר
לאחר הפקעה

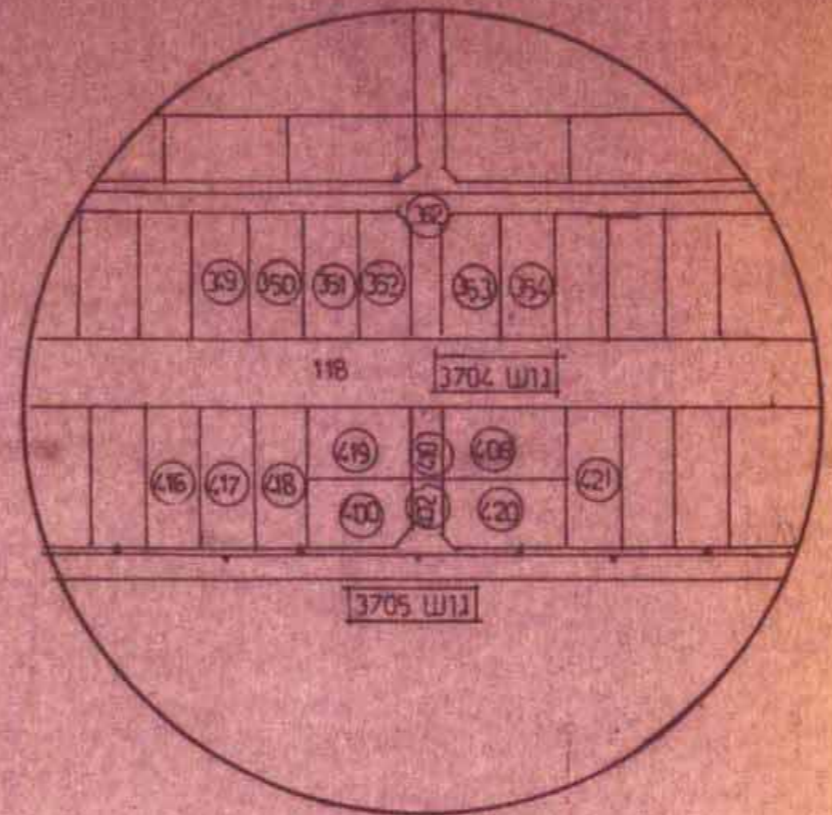


תרשים סביבה
קנה מידה 1:2500

מחוז המרכז
נפה-רחובות
עיר-רחובות
גוש - 3704
חלקה - 400
בעל הקרקע-שונים
יוזם התכנית- הועדה המקומית לתכנון ובנייה רחובות
מחבר התכנית - רתם אדריכלות והנדסה רחובות
שטח התכנית - 751 מ"ר

מסדר הפנים
חוק התכנון והבניה תשכ"ה-1965
מחוז המרכז
מרחב תכנון מקומי רחובות
תכנית מס' 1/א/400
הועדה המחוזית בלתי תלויה המרכז
מיום 20.1.88
החליטה לתת חוק
לתכנית הנכרת לעיל
סגן מנהל סלילי לתכנון
ישב ראש הוועדה רשמי

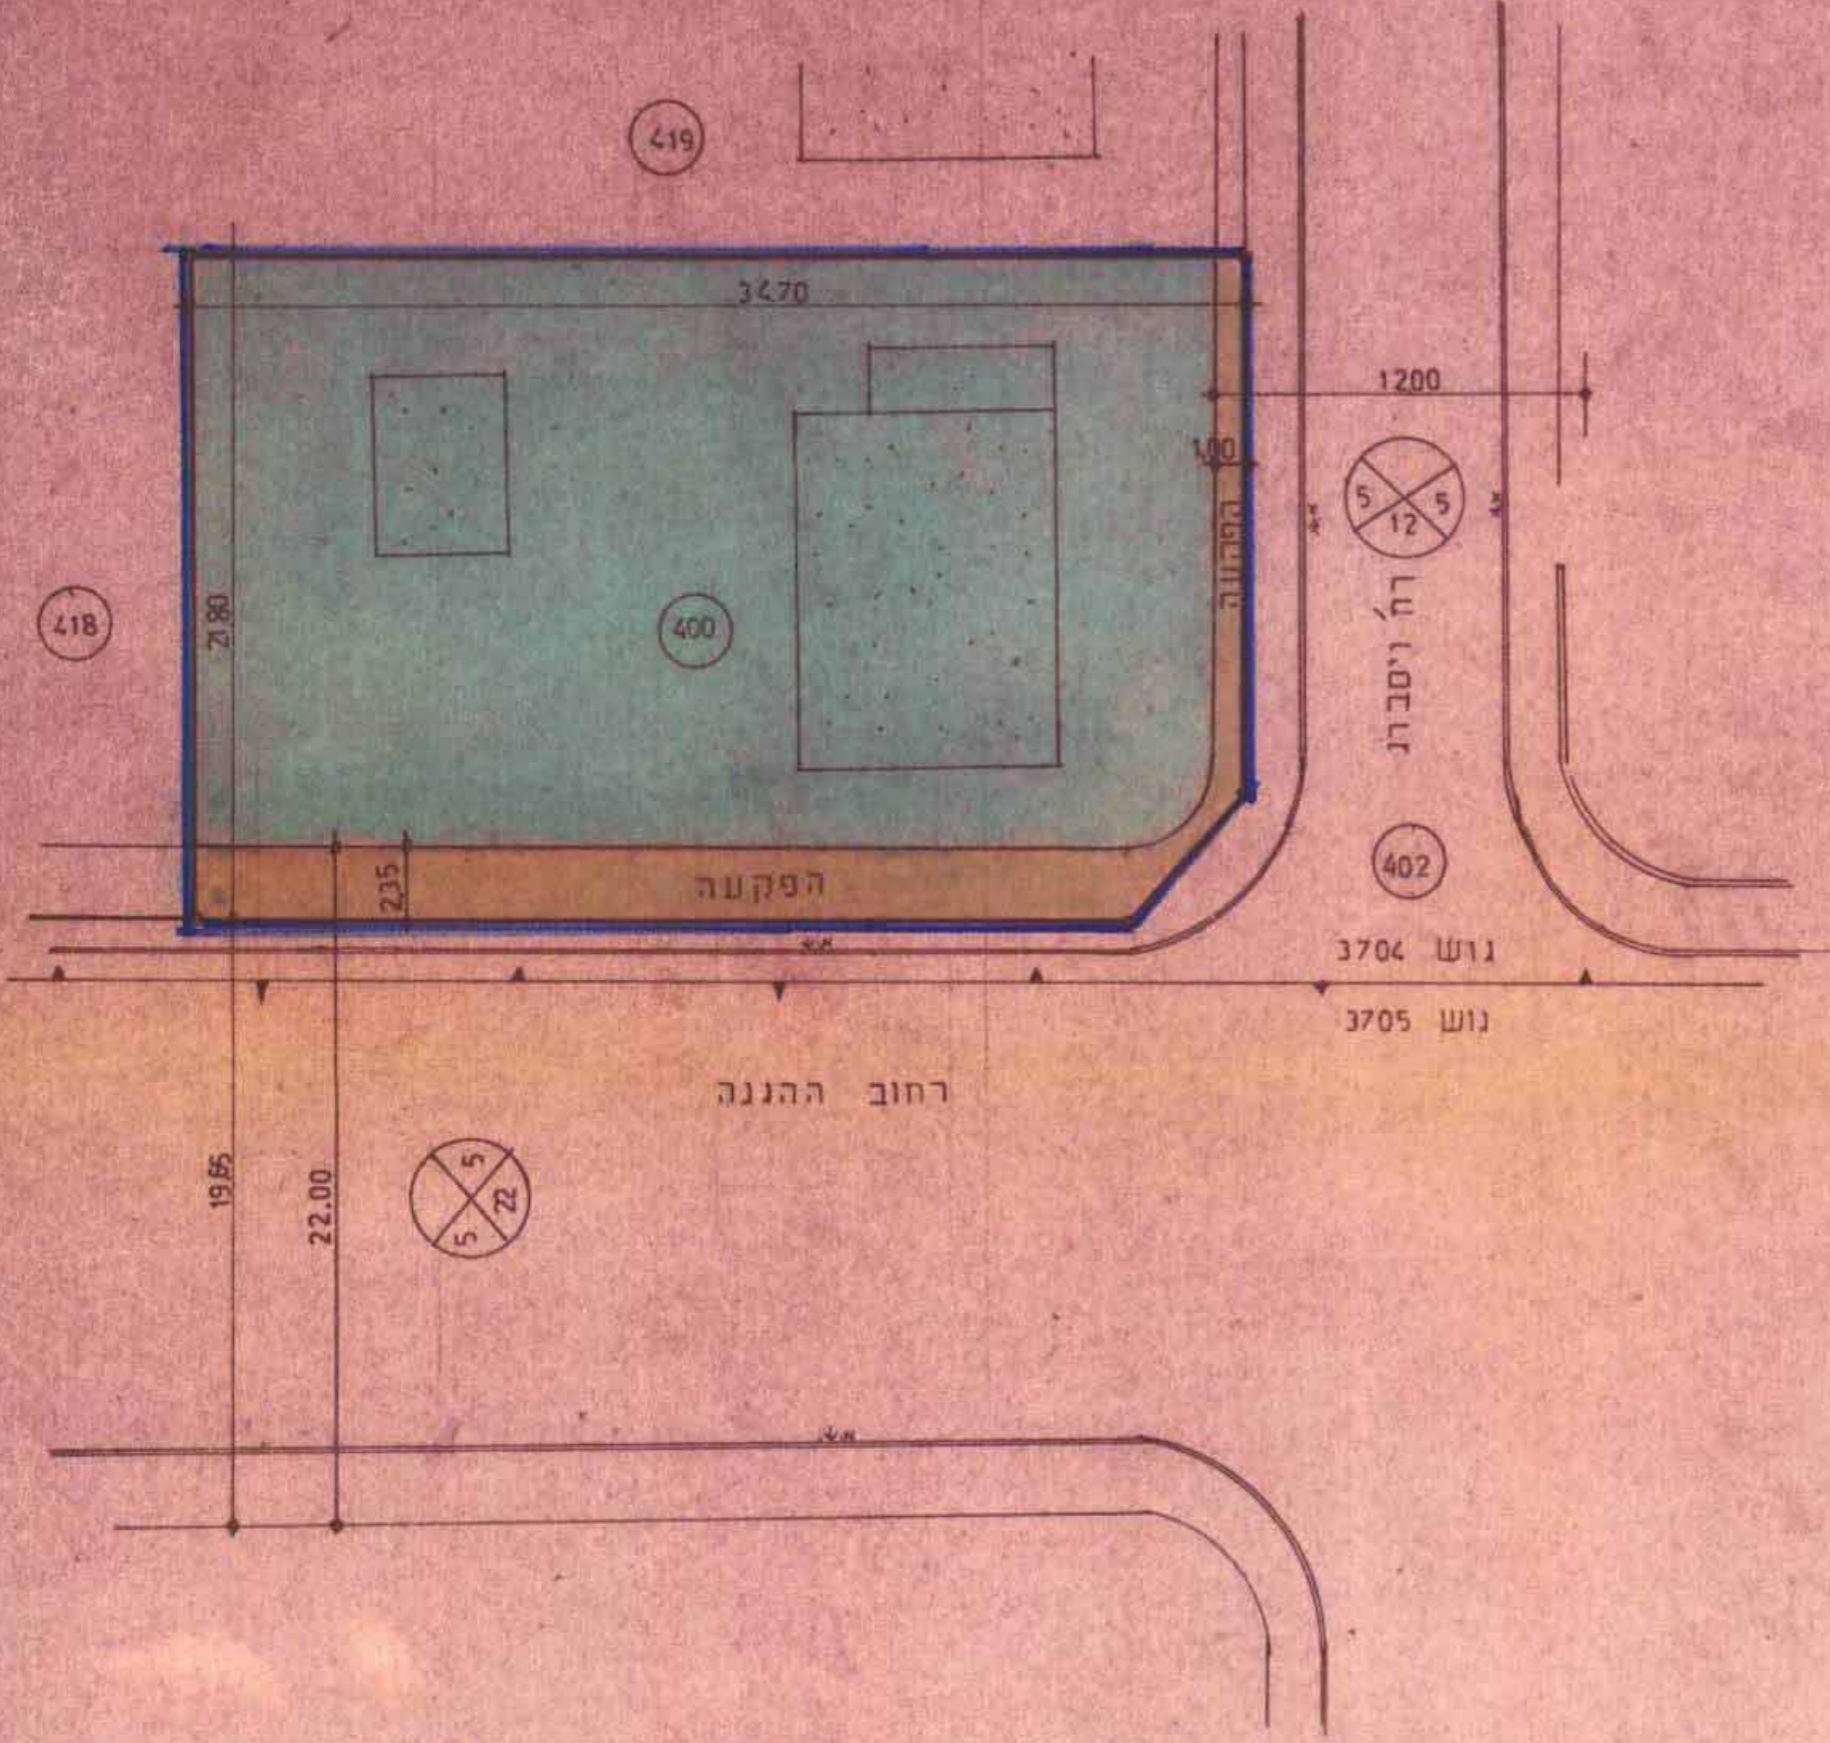

מצב מוצע
קנה מידה 1:250

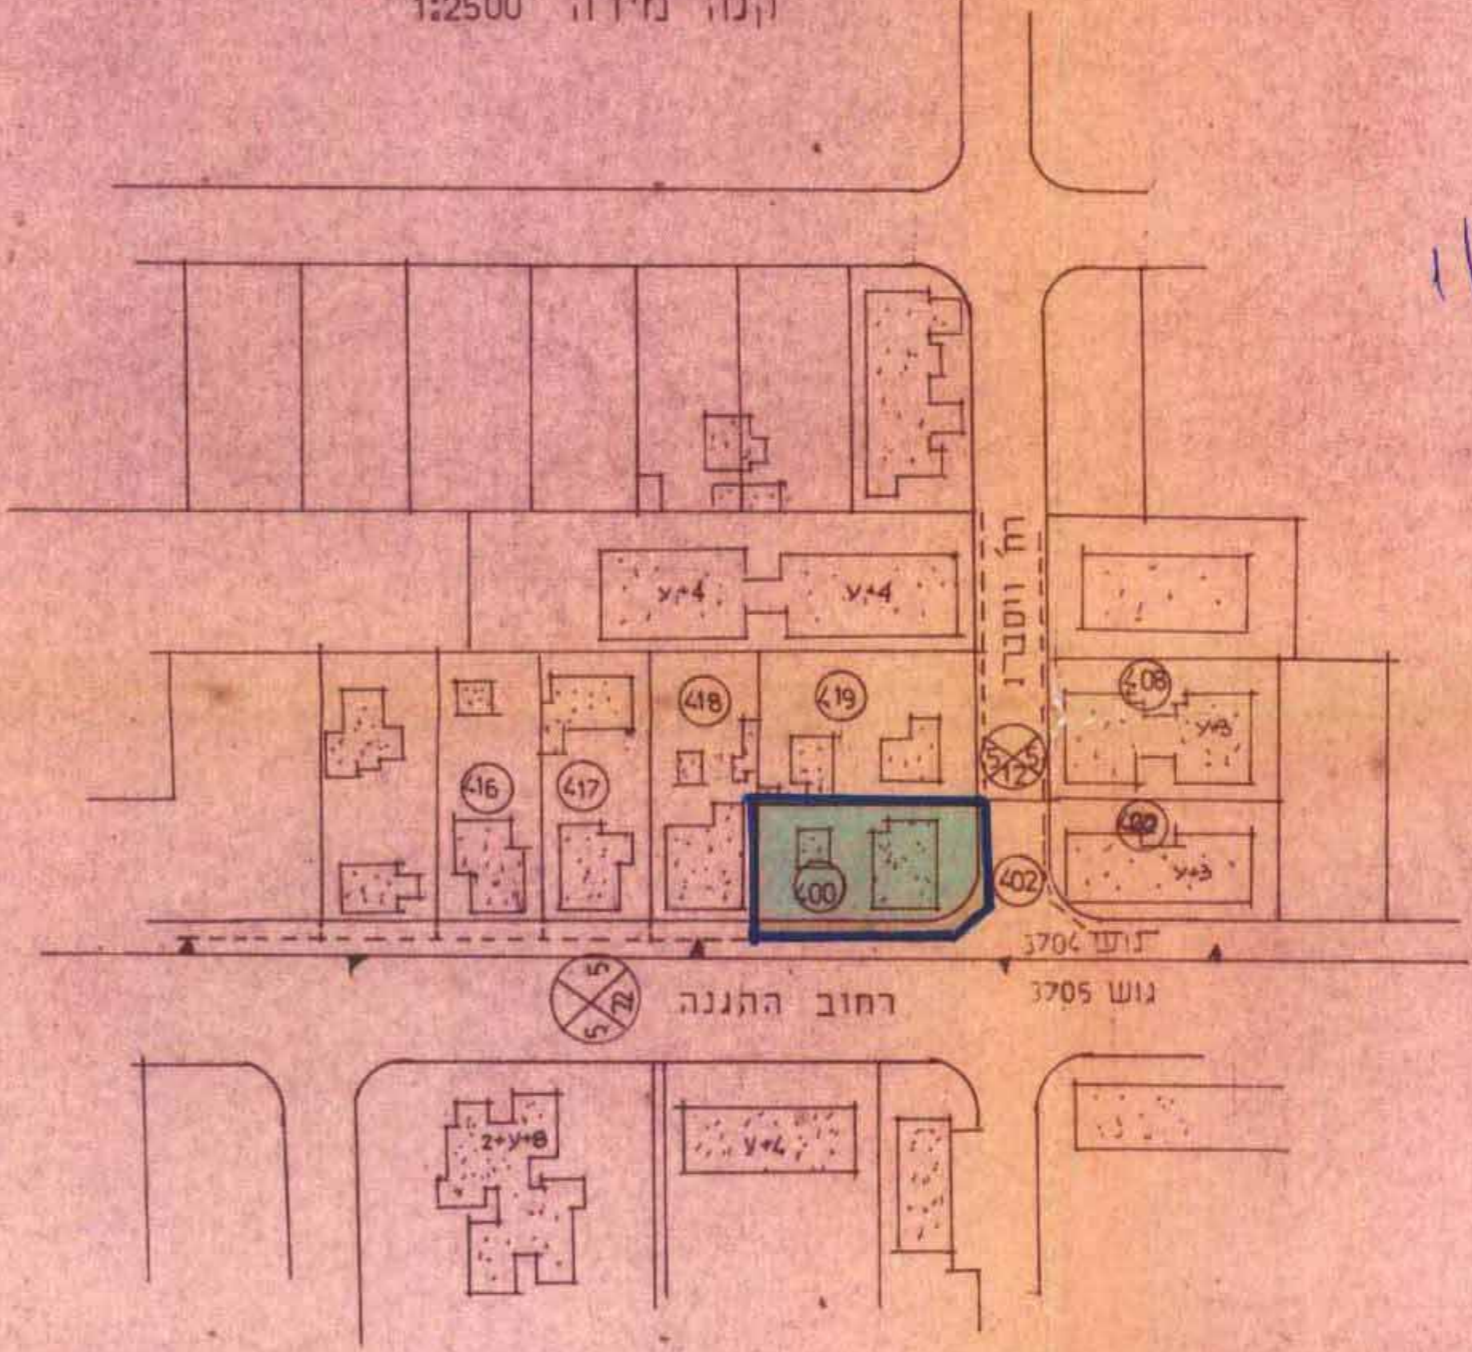

מצב קיים
קנה מידה 1:1250

- מקרא
- גבול תכנית
 - אזור מגורים ב'
 - דרך קיימת
 - גבול חלקה
 - 419 מספר חלקה
 - בנין קיים
 - X קו בנין
 - X רחוב דרך

חותמות

חוק התכנון והבניה תשכ"ה - 1965
הוועדה המקומית לתכנון ובניה
מחוז המרכז
מרחב תכנון מקומי רחובות
תכנית מס' 1/א/400
הועדה המחוזית בלתי תלויה המרכז
מיום 1.6.86
החליטה לתת חוק
לתכנית הנכרת לעיל
סגן מנהל סלילי לתכנון
ישב ראש הוועדה רשמי