

0587
מנהל
SA 4005
RASV

מרחב תכנון מקומי המרכז תכנית מפורטת מס' ממ/4005 שנוי לתכנית מפורטת מס' שד/554/23

משרד הפנים
חוק התכנון והבניה חש"ב-1965
מחוז: המרכז
מרחב תכנון מקומי: המרכז
תכנית: ממ/4005
הוצעה הסדורה: כ"ב תמוז תשמ"ג
מיום: 28.10.84
לחכמת התכנון לעיל.
שם: יושב ראש המועצה

מחוז: המרכז
נפה: פתח-תקוה
מקום: סביון
גושים: 6722 6723
חלקות: 65-68 39-50
בעלי הקרקע: שונים
יזום ועורך התכנית: מועצה מקומית סביון
שטח התכנית: 67.579 מ"ר




לוח	אגורים	שטחים
מגורים א	56.804	
שטח לבניני ציבור	5.140	
שביל הולכי רגל	405	
דרכים	5.230	
סה"כ	67.579	

נכדס ניתן להפקת/לאשר
מחלקת תכנון ומסורת/מסנת סביון
תאריך: 27.10.84
מחננת המחוז


חוק התכנון והבניה חש"ב-1965
הוצעה הסדורה: כ"ב תמוז תשמ"ג
לחכמת התכנון לעיל.
מיום: 10/11/83
שם: יושב ראש המועצה

- מקרא**
- גבול התכנית
 - גבול גוש ומספרו 6722
 - גבול חלקה ומספרה (47)
 - שטח לאחוד וזולוקה
 - קו מתח גבוה
 - אזור מגורים א
 - אזור קלאי
 - שטח לבניני ציבור
 - שביל הולכי רגל
 - דרך חדשה
 - מס הדרך
 - קו בנין
 - לוחב הדרך
 - בנין קיים
 - בנין להריסה

תכנית מועצת 1:1250

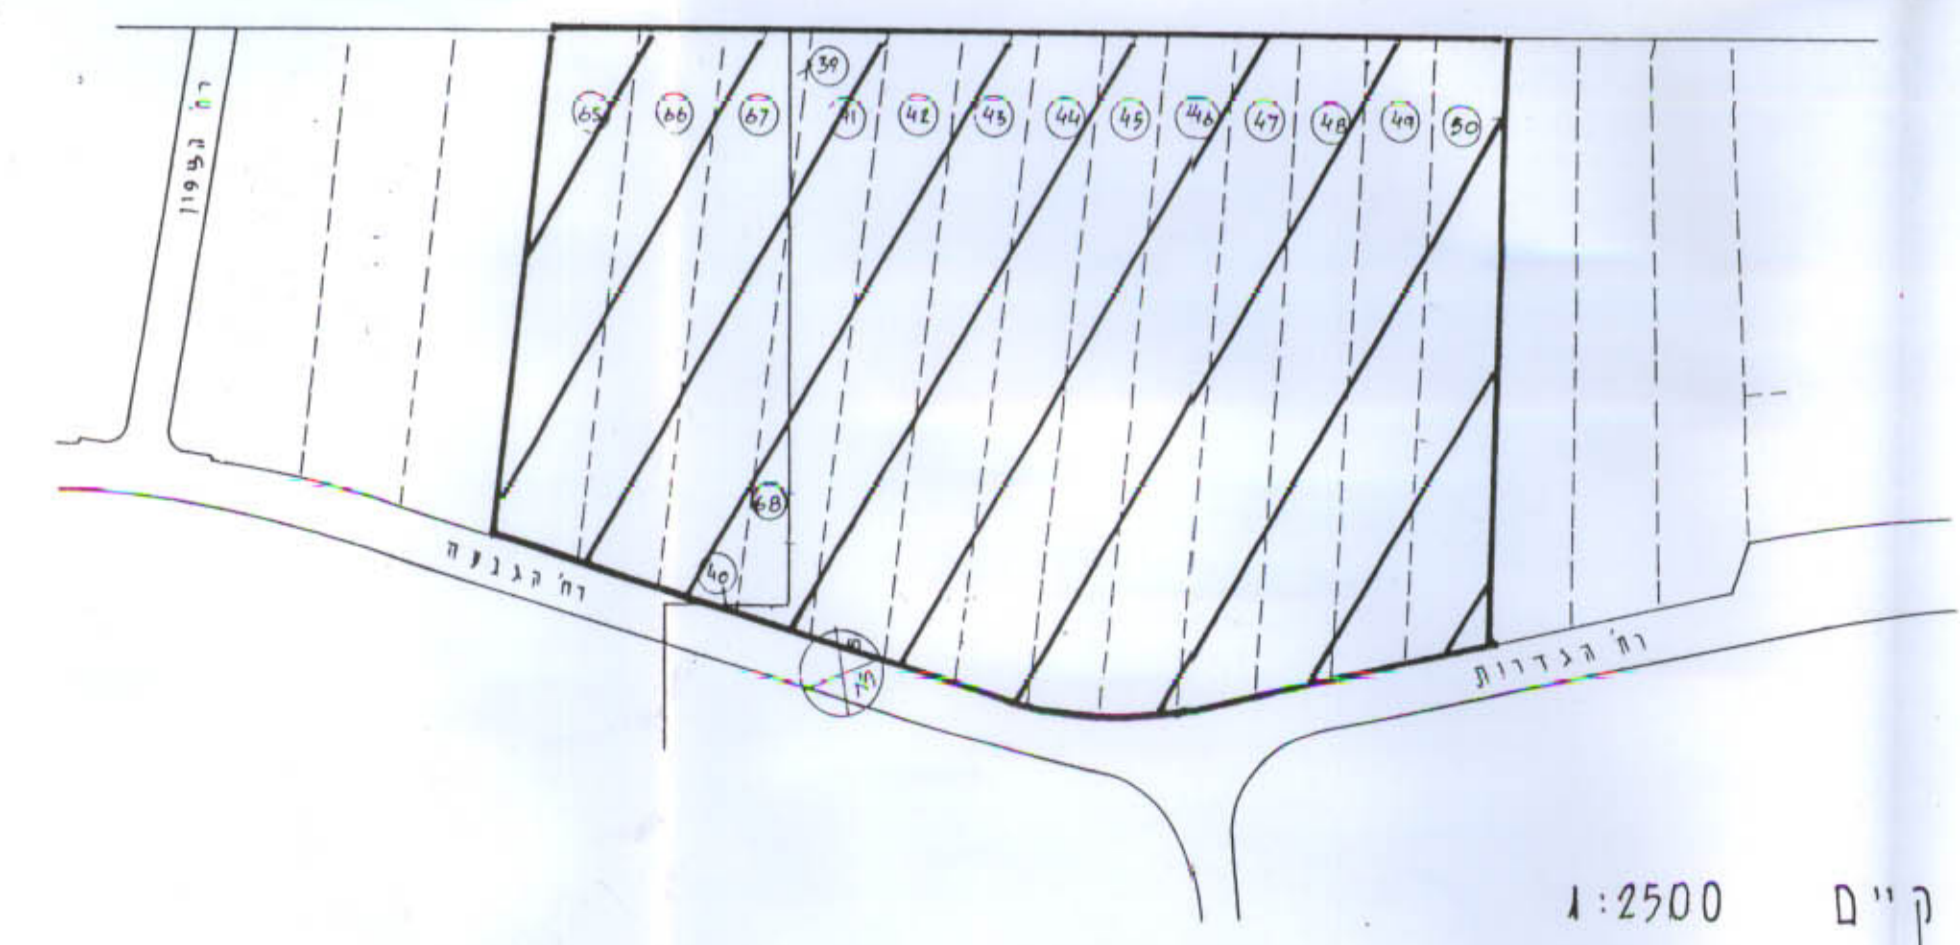

מציב קיים 1:2500

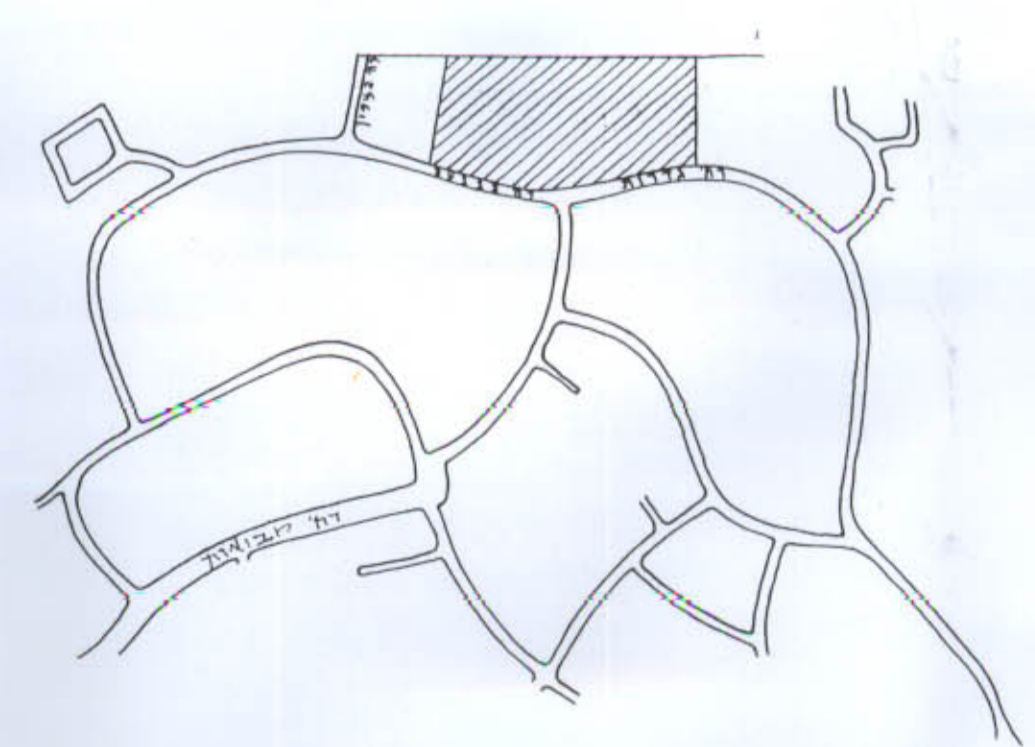

תושים הטביבה 1:12,500

תאריך: 17.2.83 (25.11.81)
(25.12.82)

חתימת יזום התכנית: