

18.4.94
0584
5 נהג
8A 3005
RAST

מרחב תכנון מקומי המרכז

תכנית מכורטת מט' מח/4005
שני לתכנית מט' מח/4005


יוזם התכנון והבניה תשכ"ה-1965
הועדה המקומית לבניה ולהכנון עיר
המרכז
תכנית מס: מס: 3/4005...הומלצה
להפקדה בישיבה מט' 92009
סיום 14/11/2005
מהנדס תעודה
יוזם רישום התעודה

6723

מחוז: המרכז
נפה: מנתן זקנה
מקום: סביון
גוש: 6723
מגרשים: 5, 16, 28, 33
גוש: 6722 → 39, 41, 42
→ 65, 66, 67
68'
מנהל מקרקעי ישראל
יוזם התכנית: מועצה מקומית סביון
עורך התכנית: א. דיאמנט מודד מוסמך
שטח התכנית: 9.724 דונם

מט' מחוז המרכז
התכנון והבניה תשכ"ה-1965
רישום התעודה מט' מח/4005
התכנית מאושרת מכח
סעיף 100(ג) לחוק

- מקום:
- גבול התכנית
 - גבול חלקה קיימת
 - גבול מגרש
 - בנין קיים
 - אזור זכויות סגור
 - אזור מגורים
 - בנין לייצור
 - גבול גוש קיים
 - מט' דרך
 - קובנית
 - דוחב דרך

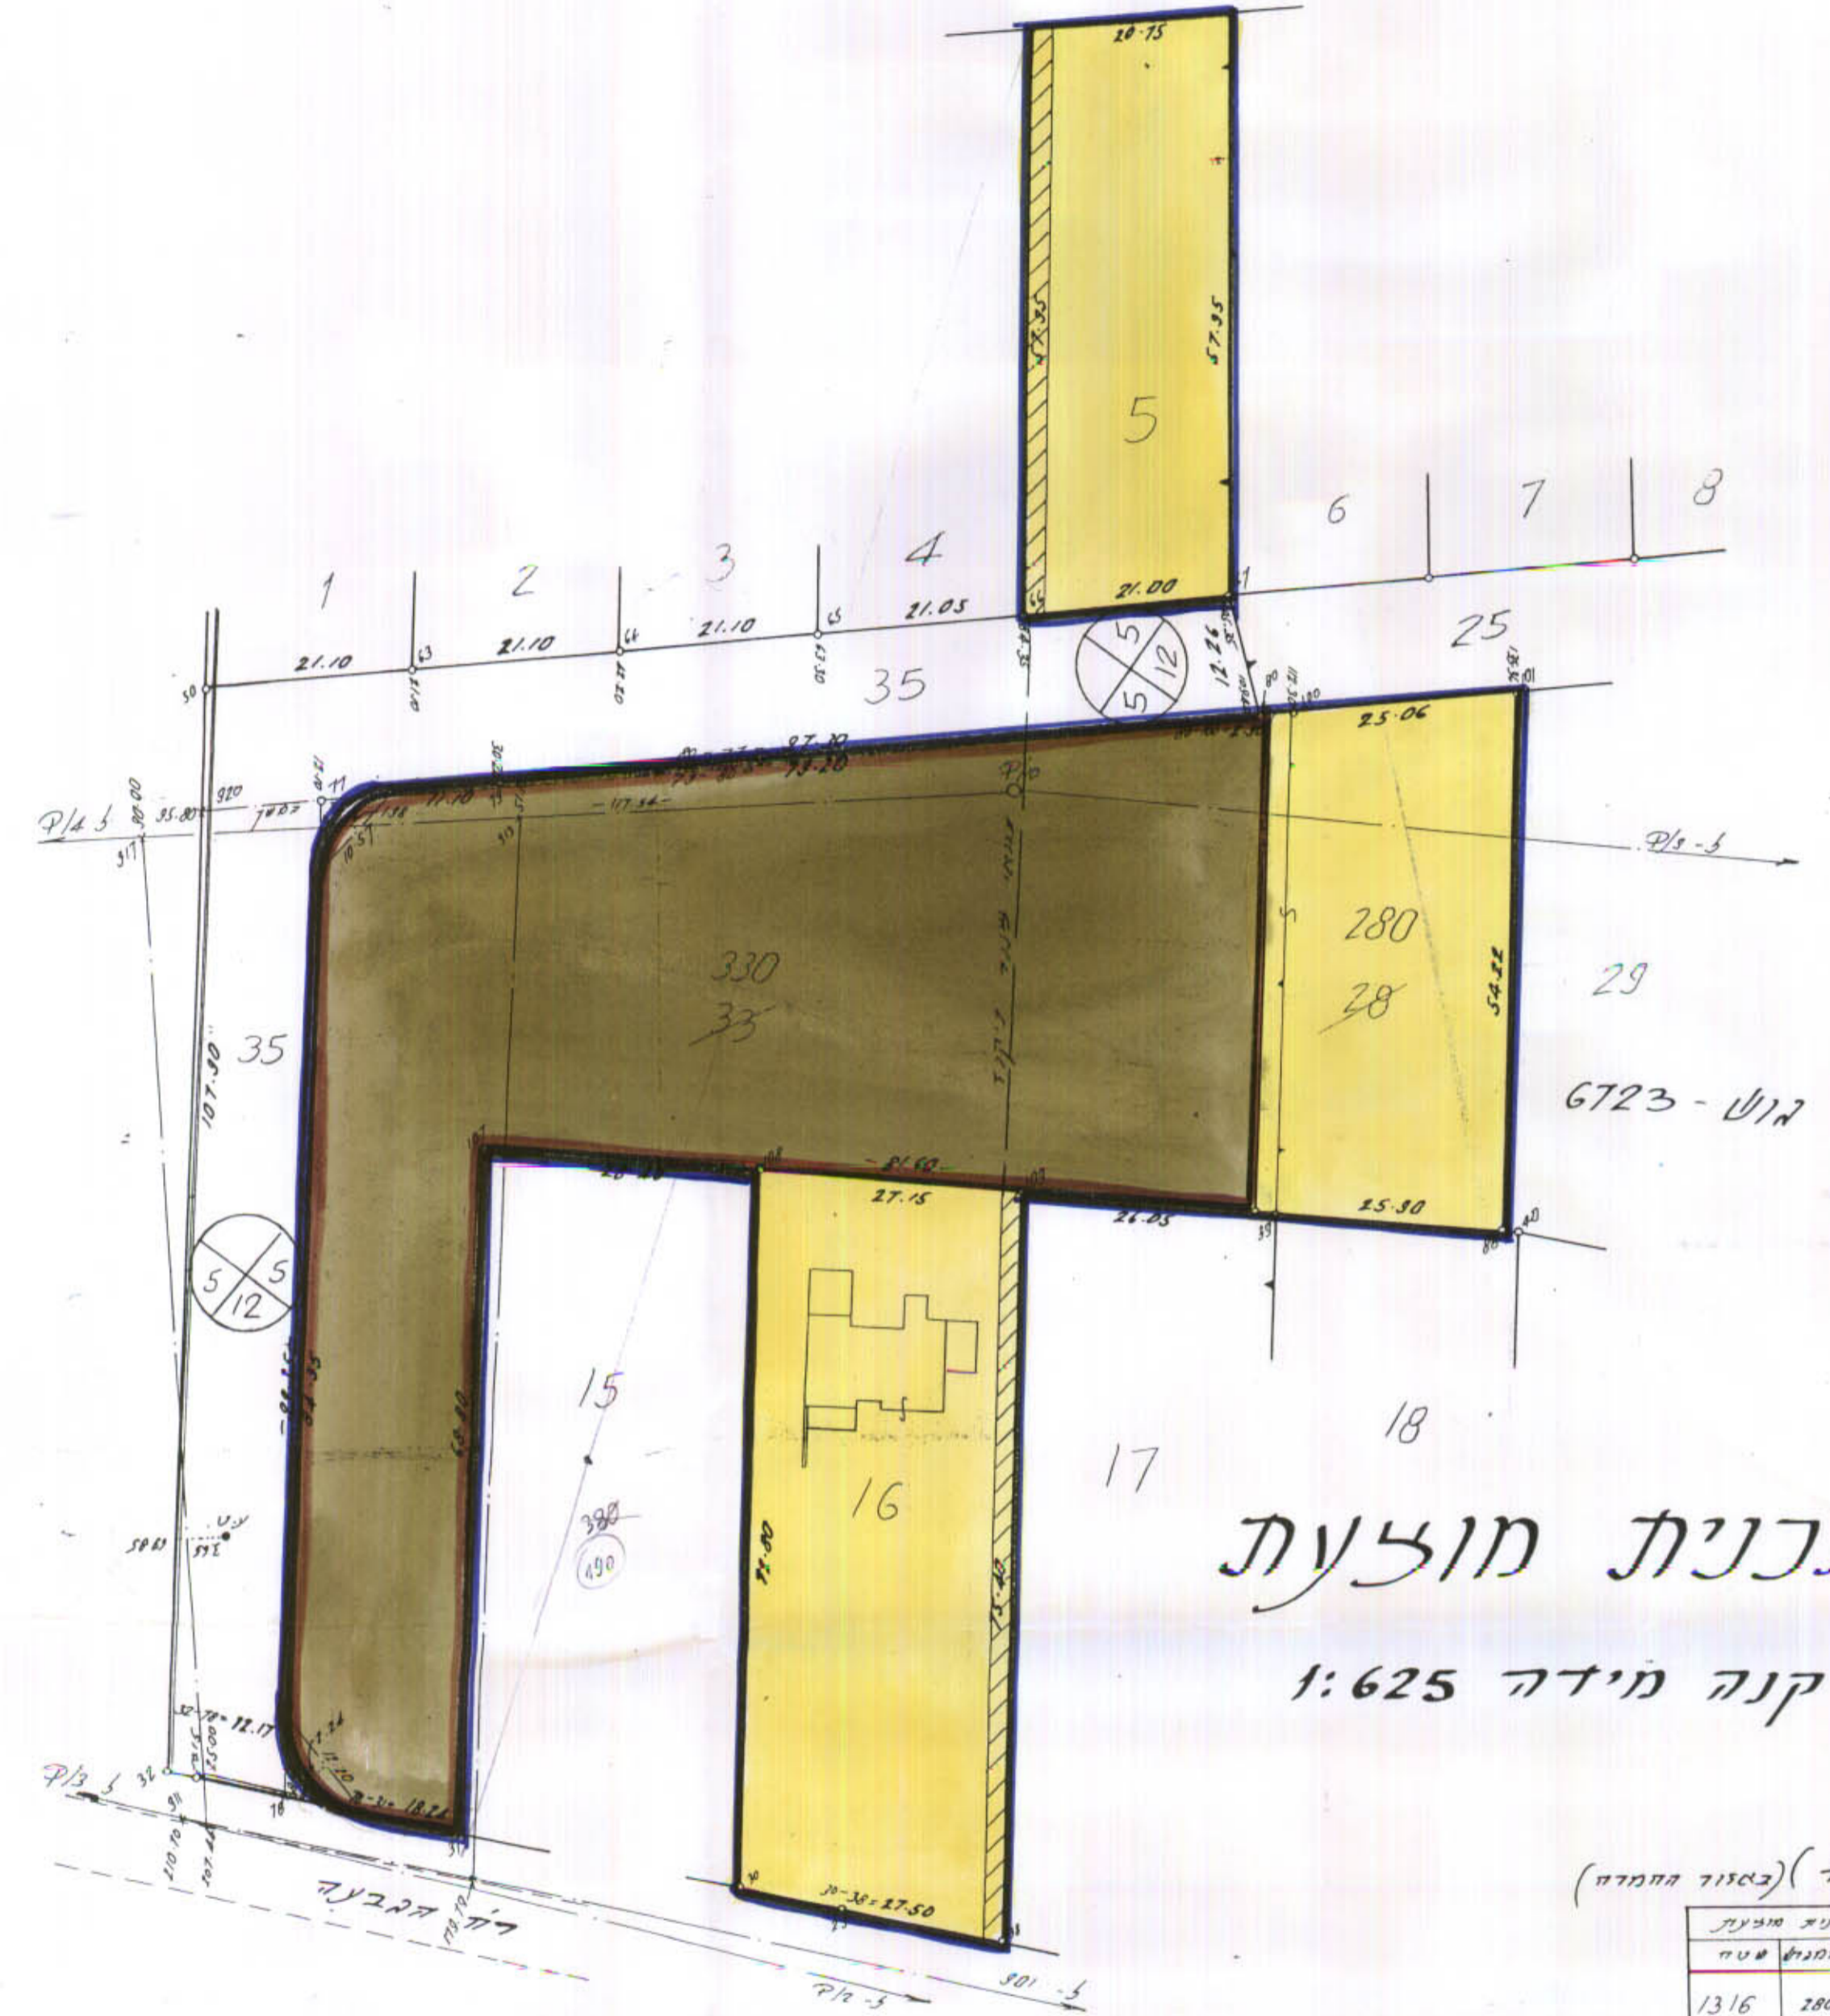

תכנית מוצעת

קנה מידה 1:625

לוח שטחים (מ"ר) (באזור החמד)

מבנין מוצעת	מבנין קיים	שטח	שטח	מ"ר
1316	280	1216	28	אזור מגורים א'
5205	33	5305	33	שטח לבנין לייצור
6521	6521			שטח ב'

תלשים סביבה ומצב קיים
קנה מידה 1:2500

