

1.4.93  
R. 02/93  
1/016

1.4.93

# מרחב תכנון מקומי לוד

תכנית מפורטת לד/6120

ופח: 4024  
 מחוז: 432, 431  
 גוש הקרקע: 2740  
 שטח התכנית: 2740 מ"ר  
 עורך התכנית: עיריית לוד - מח. הנדסה  
 הייחוס:


## מקרא

- אזור מגורים
- שטח ציבורי
- אזור תעשייה


משרד הפנים מחוז המרכז  
 חוק התכנון והבניה תשכ"ה-1965  
**אישור תכנית מס. 6120**  
 התכנית מאושרת מכח  
 סעיף 106(ג) לחוק

חוק התכנון והבניה תשכ"ה-1965  
 רישום מס. 6120  
 תאריך: 18.12.92  
 חתום: *[Signature]*  
 מנכ"ל

נכדק וניתן להפיק / מאשר  
 החלטת הועדה המחוזית / משנה מיום 605.93  
 תאריך: *[Signature]*  
 מנכ"ל המחוז

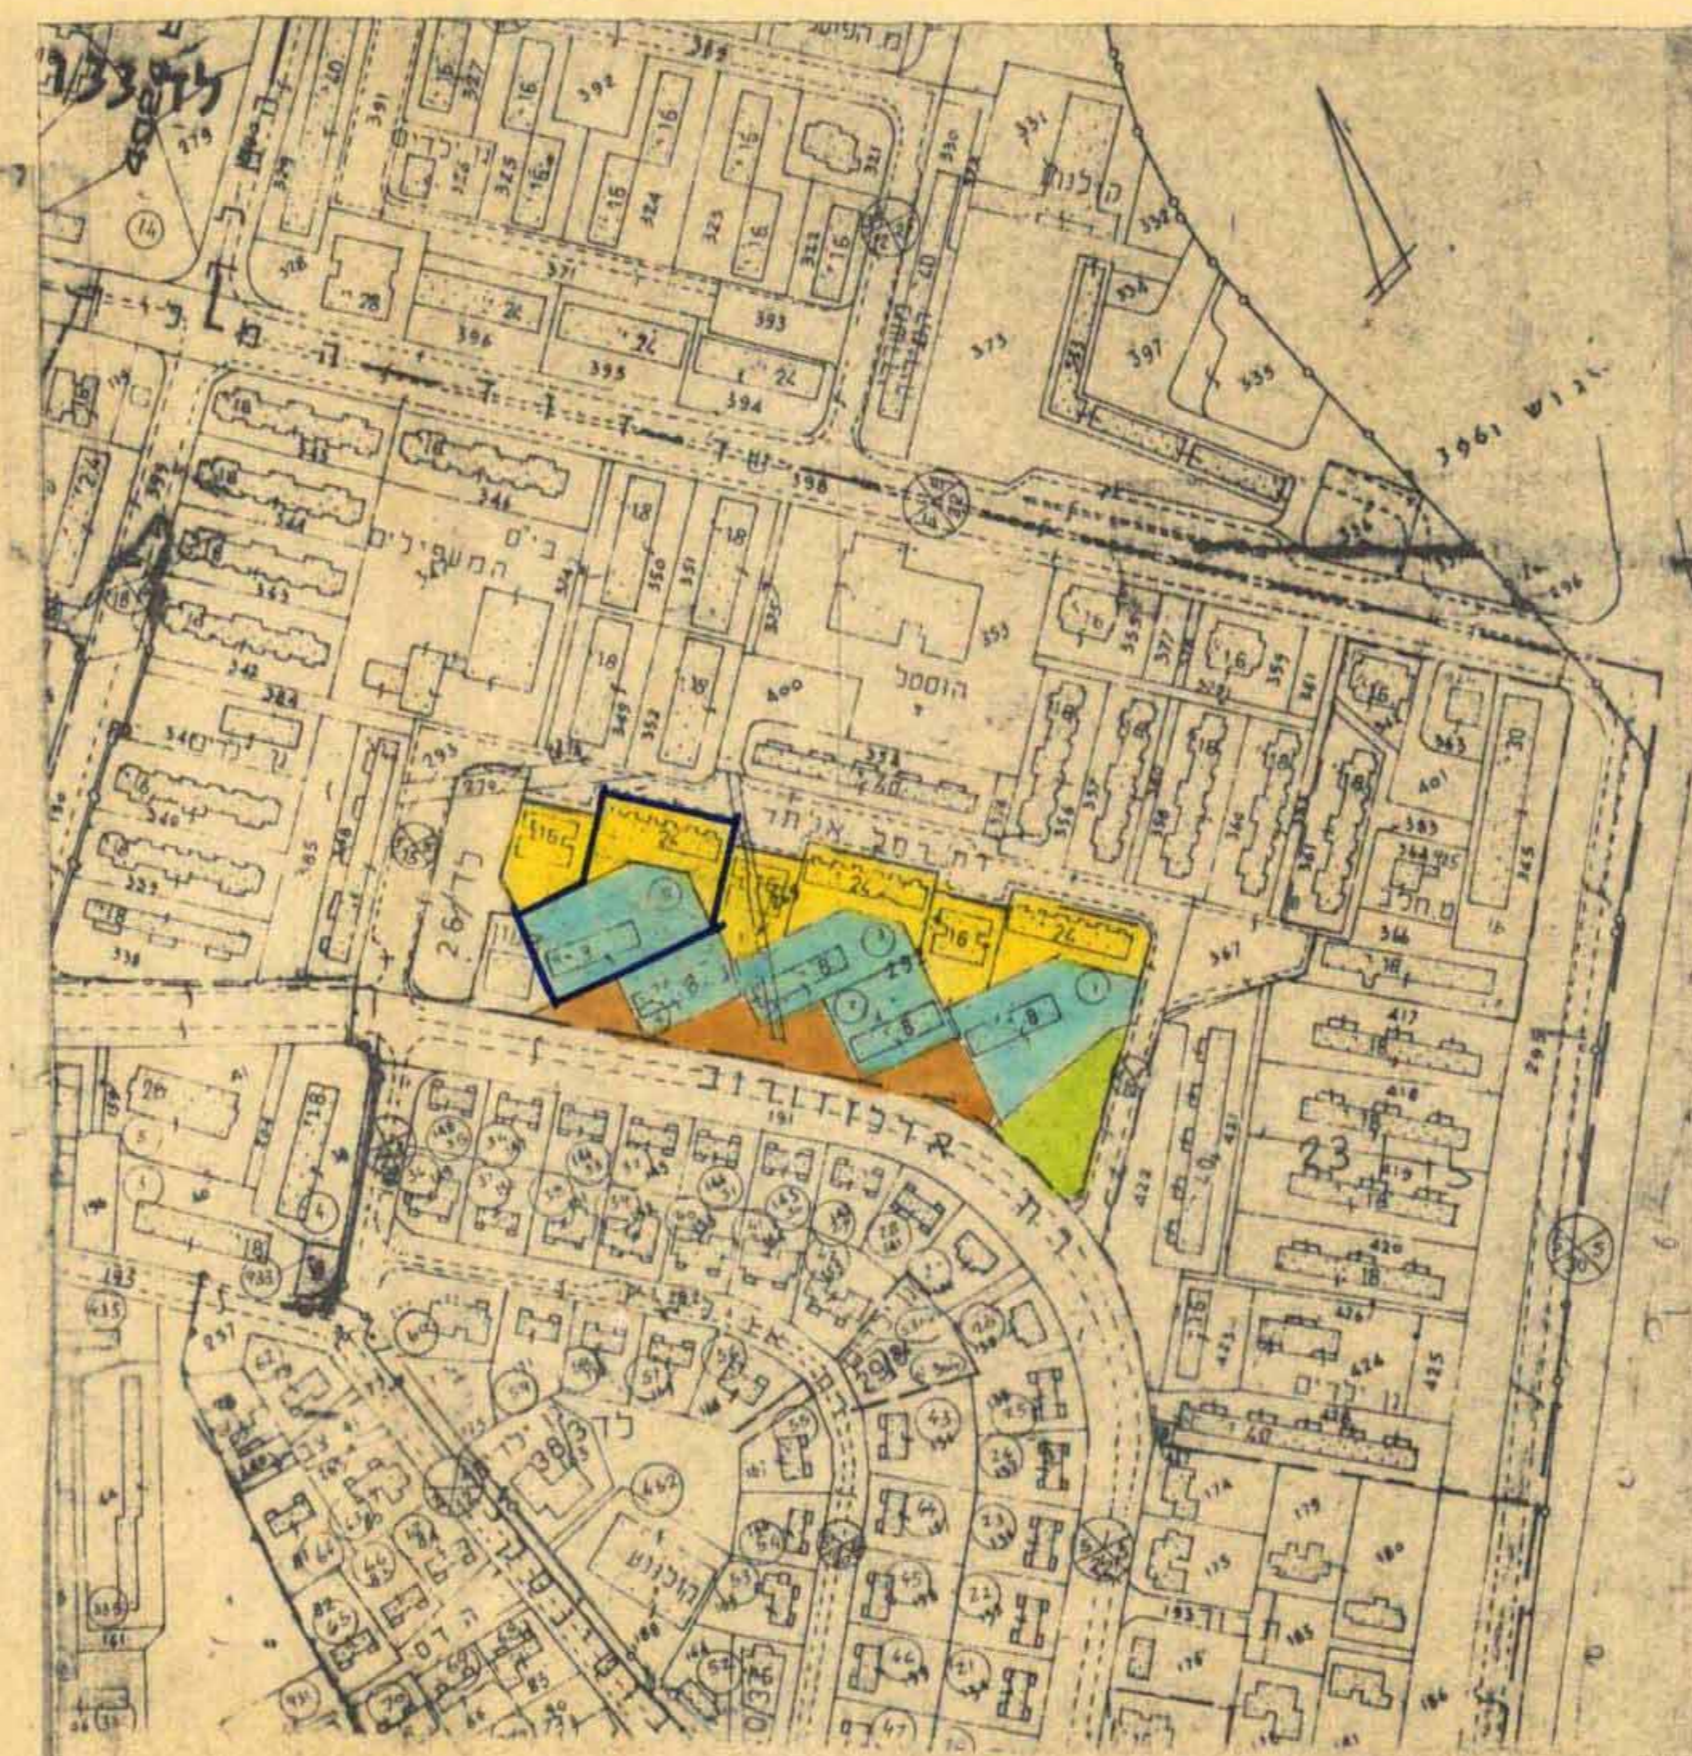

מאב קיים 1:2500

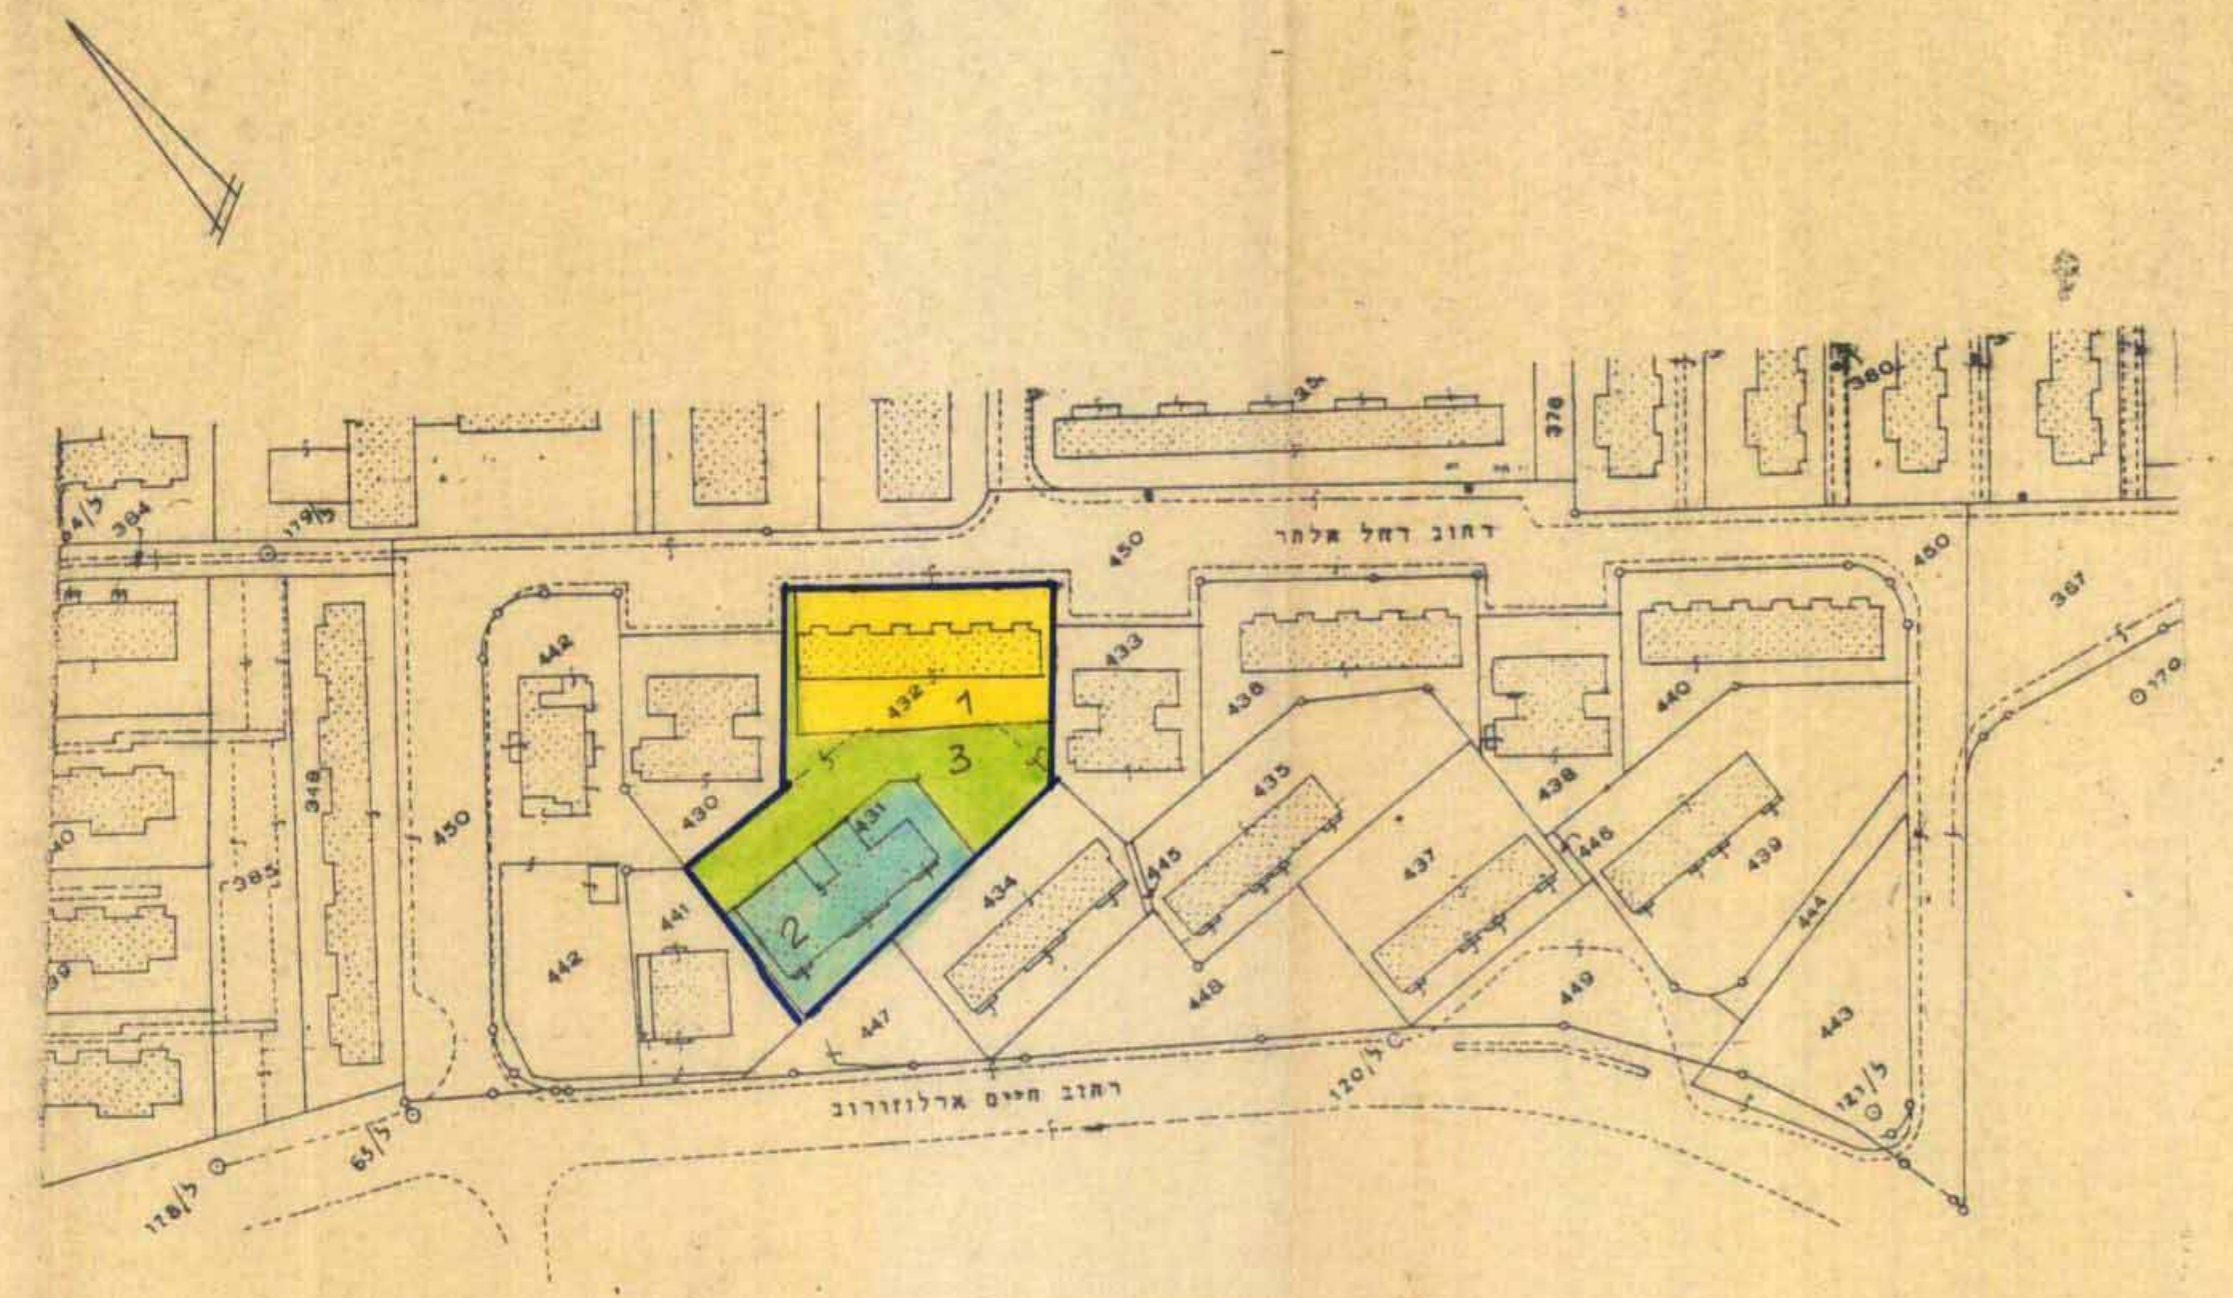

מאב קיים 1:1250

1030	מגורים א	1
840	מגורים ב	2
870	ש.ע.פ.	3
2740	סה"כ	