


מצב חדש 1:1250

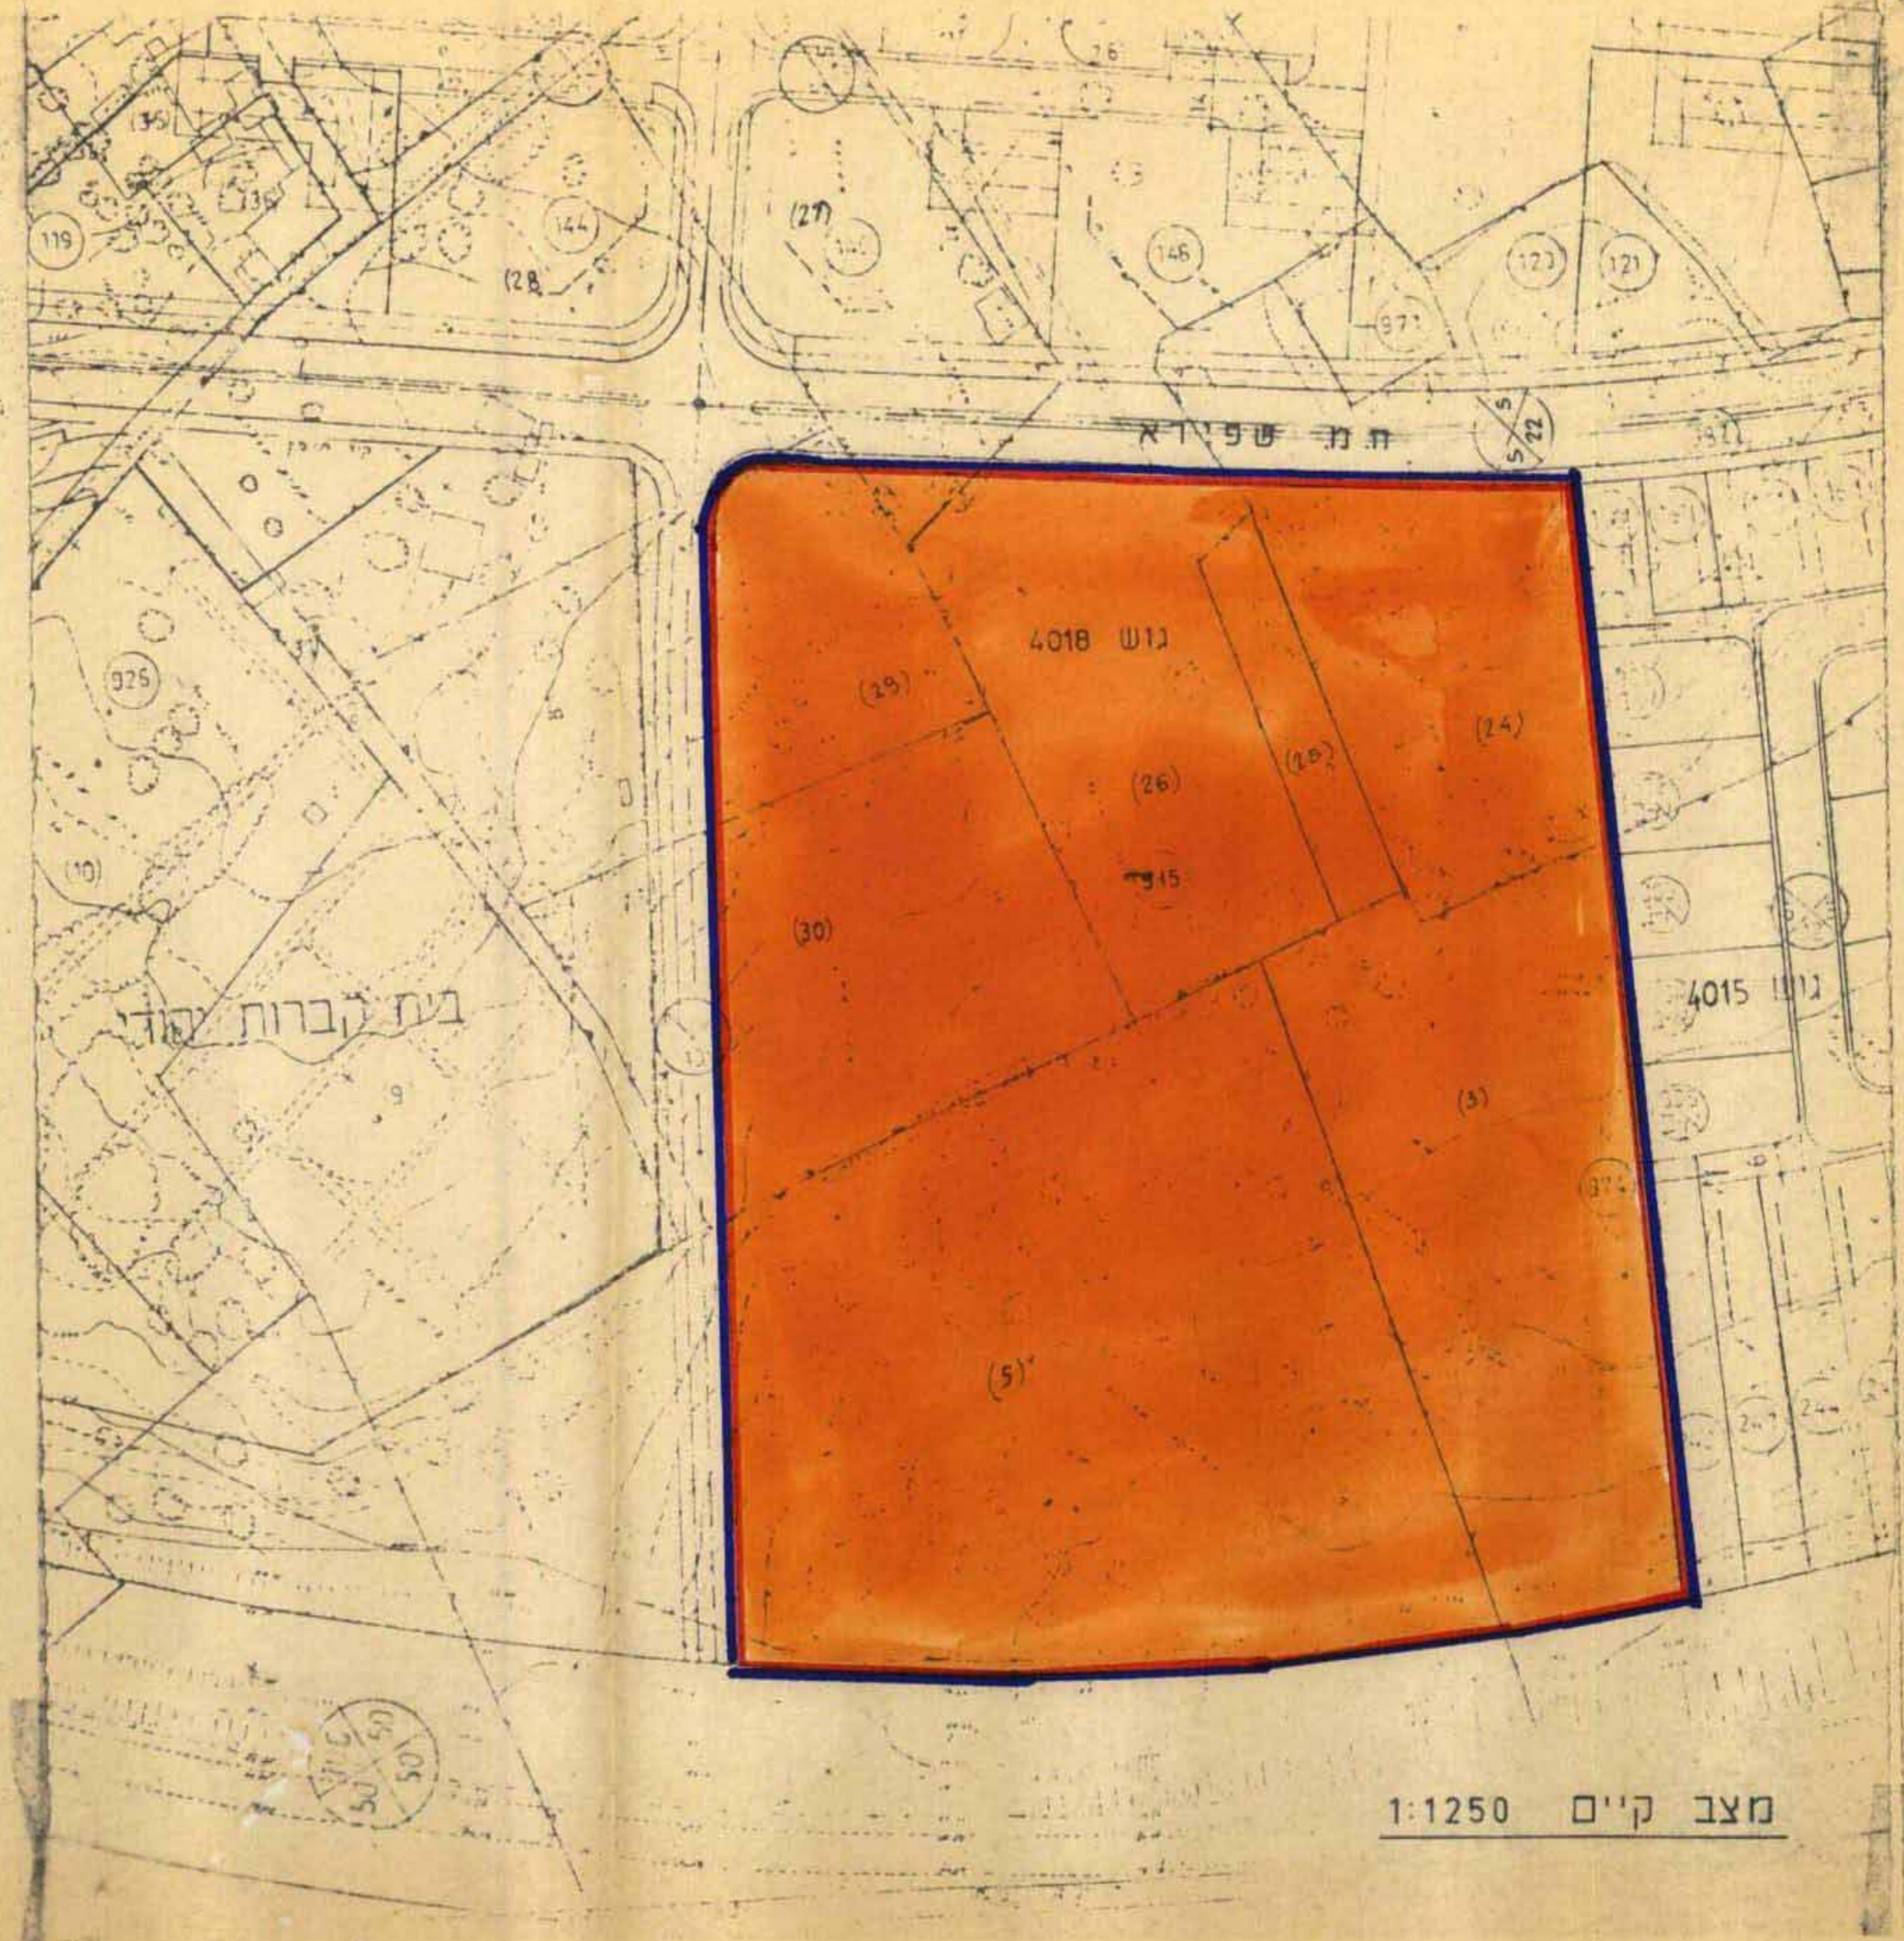

מצב קיים 1:1250

מרחב תכנון מקומי לוד

תכנית שינוי מתאר לד/425/8
שנוי לתמ. לד/425/1

נפה : רמלה
מחוז : המרכז
נוש : 4018 ח'ת 27-24 : 29:30 גוש 4015 ח'ת 3:5
בעל הקרקע : ת.מ.
שטח התכנית : 360 ד'
עורך התכנית : עיריית לוד - אנף הנדסה
היוזם :

משרד הפנים
רמלה מינהל
23-03-1993
נתקבר

מקרא

- גבול התכנית
- אזור לבניני צבור
- אזור מסחרי

דוק התכנון והכניה השכייה-1965
רידה מקומית התכנון והכניה לוד
הכניה מסוימת מס. 8/425/א
מישבה מס. 17 מס. 10592
החלטת המחוז לפרו. והאגות
מוכיח
יוסף ראש

משרד הפנים מחוז המרכז
דוק התכנון והכניה השכייה-1965
אישור תכנית מס. א/425/א
התכנית מאושרת מכח
סעיף 108(ג) לחוק
אח"י הועדה המחוזית

נבדק וניתן לחפיקד / נאשר
החלטת הועדה המחוזית / משנה מיום
תאריך
מתכנן המחוז