

# מרחב תכנון פתח-תקוה מחוז המרכז

תכנית מפורטת מס' פ"ת 1239/9  
שינוי לתכנית פ"ת 1239/1

ש"ר פתח-תקוה  
נוש: 6400  
חלקה/ות: 460, 461  
יום התכנית: העדה המקומית לתכנון ולבניה  
בעלי הקרקע: שרית פ"ת  
המתכנן: שרית פ"ת  
שטח התכנית: 2,280 ד'  
קלט: 1/1250  
תאריך:


נבדק וניתן להפקיד / נאשר  
החלטת העדה המקומית / מועצה מקומית  
תאריך: 27.01.2009  
מפקד המחוז

מט הדרך  
קו ביטון  
רומב דרך


נושד המכנים בוחנו המחוז  
ישראלי תמורות מס' פ"ת 1239/9  
התכנית מוגשת לפק  
סעיף 108 נה' לחוק  
יורד חוקת התכנית

- גבול התכנית:
- גבול הבושה:
- דרך קיימת:
- דרך חדשה:
- אזור חקלאי:
- אזור מבורים:
- אזור מבורים ב':
- אזור מבורים נ':
- אזור מסחרי:
- חזית מסחרית:
- אזור תעשייה:
- שטח לבנין צבורי:
- שטח למוסד צבורי:
- שטח צבורי פתוח:
- שביל להולכי רגל:
- חניה צבורית:
- בטול דרך:
- בנין להריסה:
- שטח לאיחוד וחלוקה:


יום הוגשה והג' התשיבית-1965  
העדה המקומית לתכנון ולבניה פתח-תקוה  
תכנית מס' 1239/9  
בושית מס' 166  
הוחלט להוסיף בנין הועדה המקומית  
לתכנון ולבניה, להשלים  
מסלול התכנון על פניו שטר ידועות

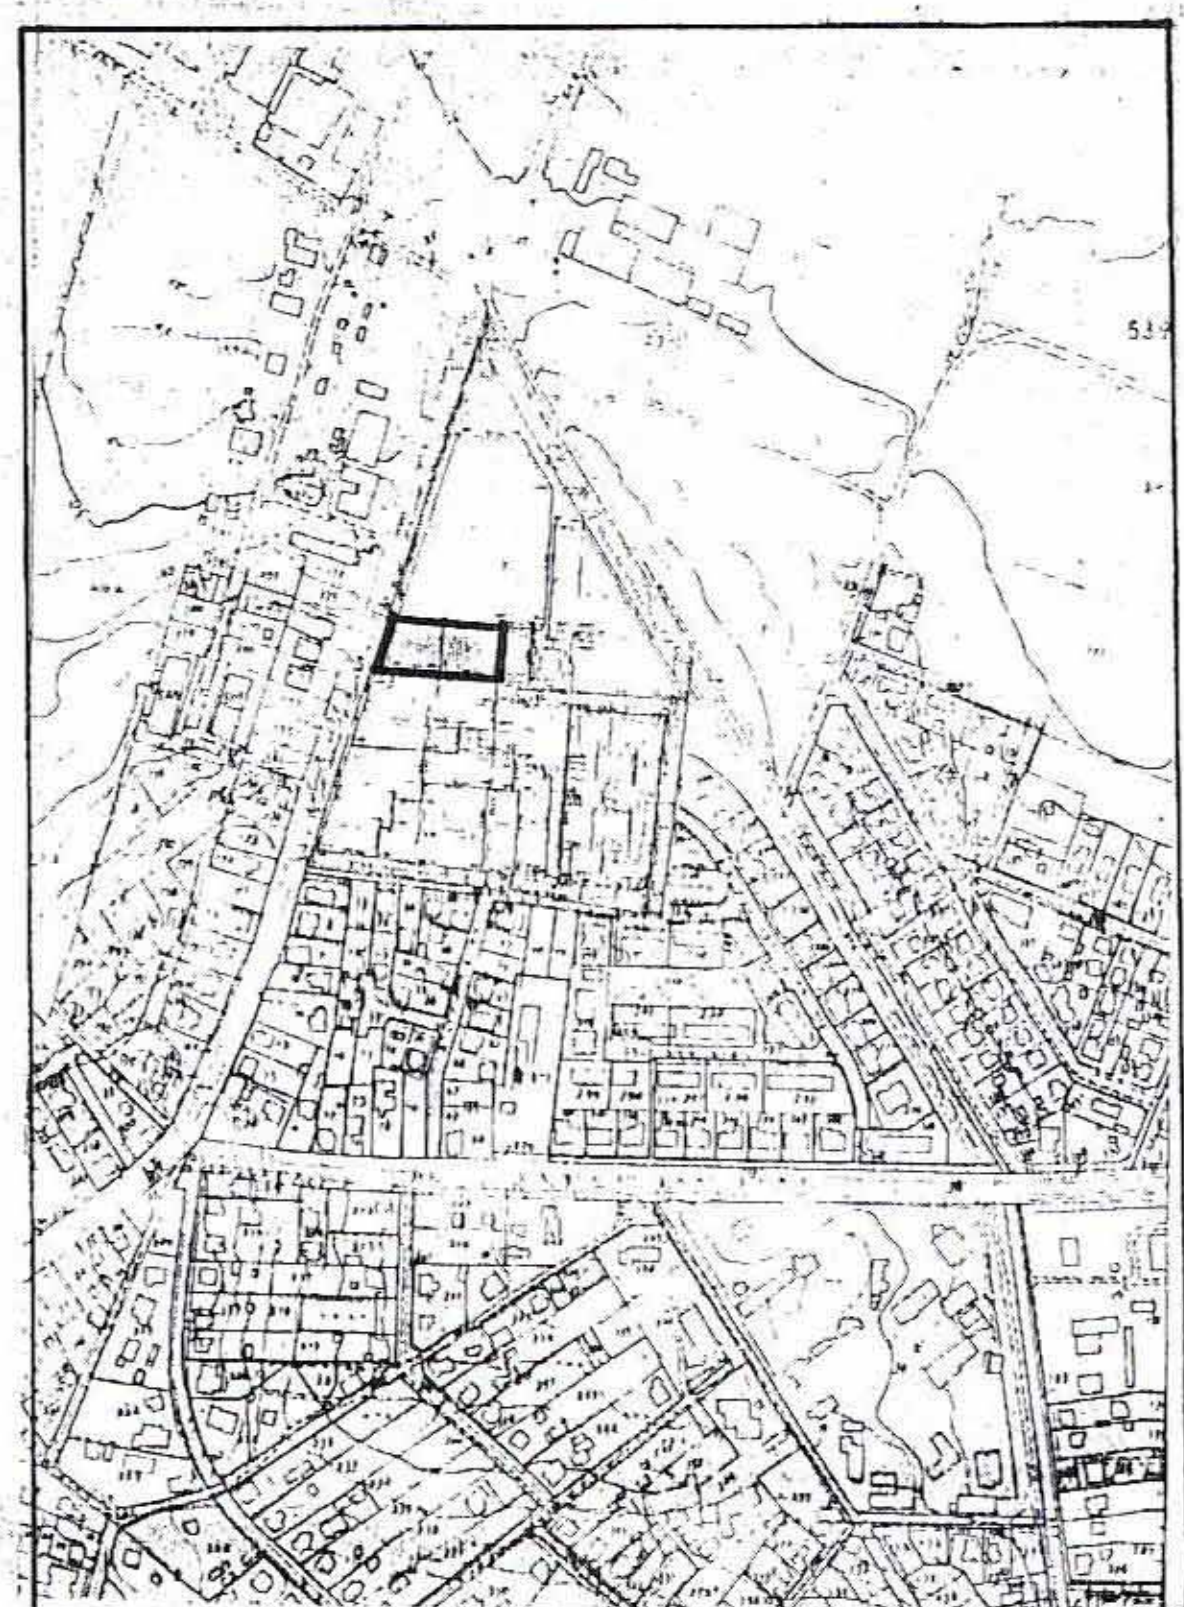

תרשים הסביבה ק.מ. 1/5000

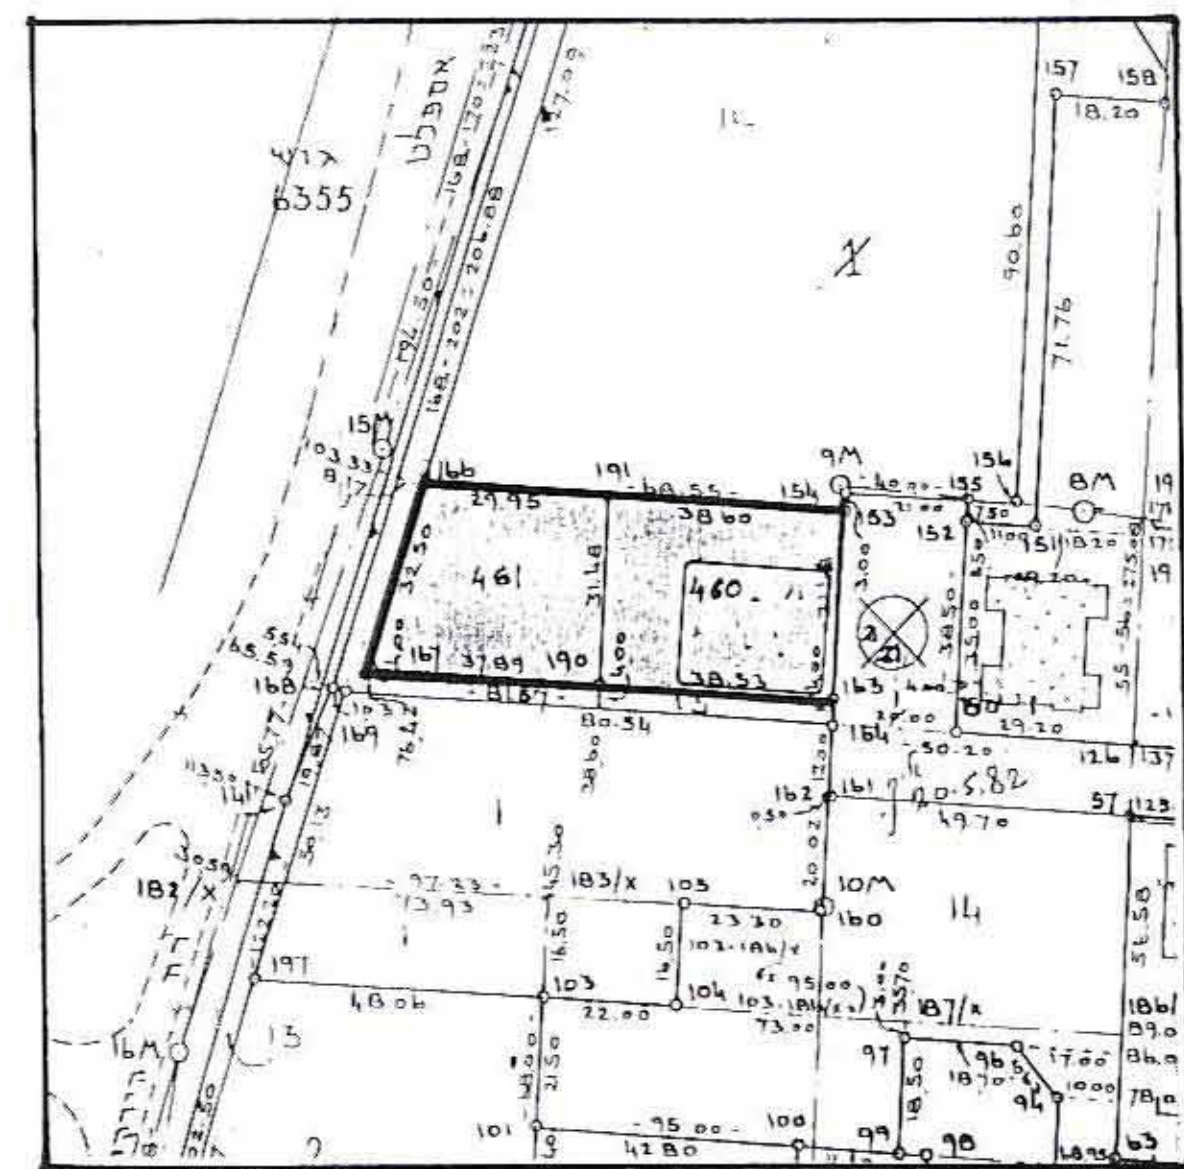

מצב קיים ק.מ. 1/1250

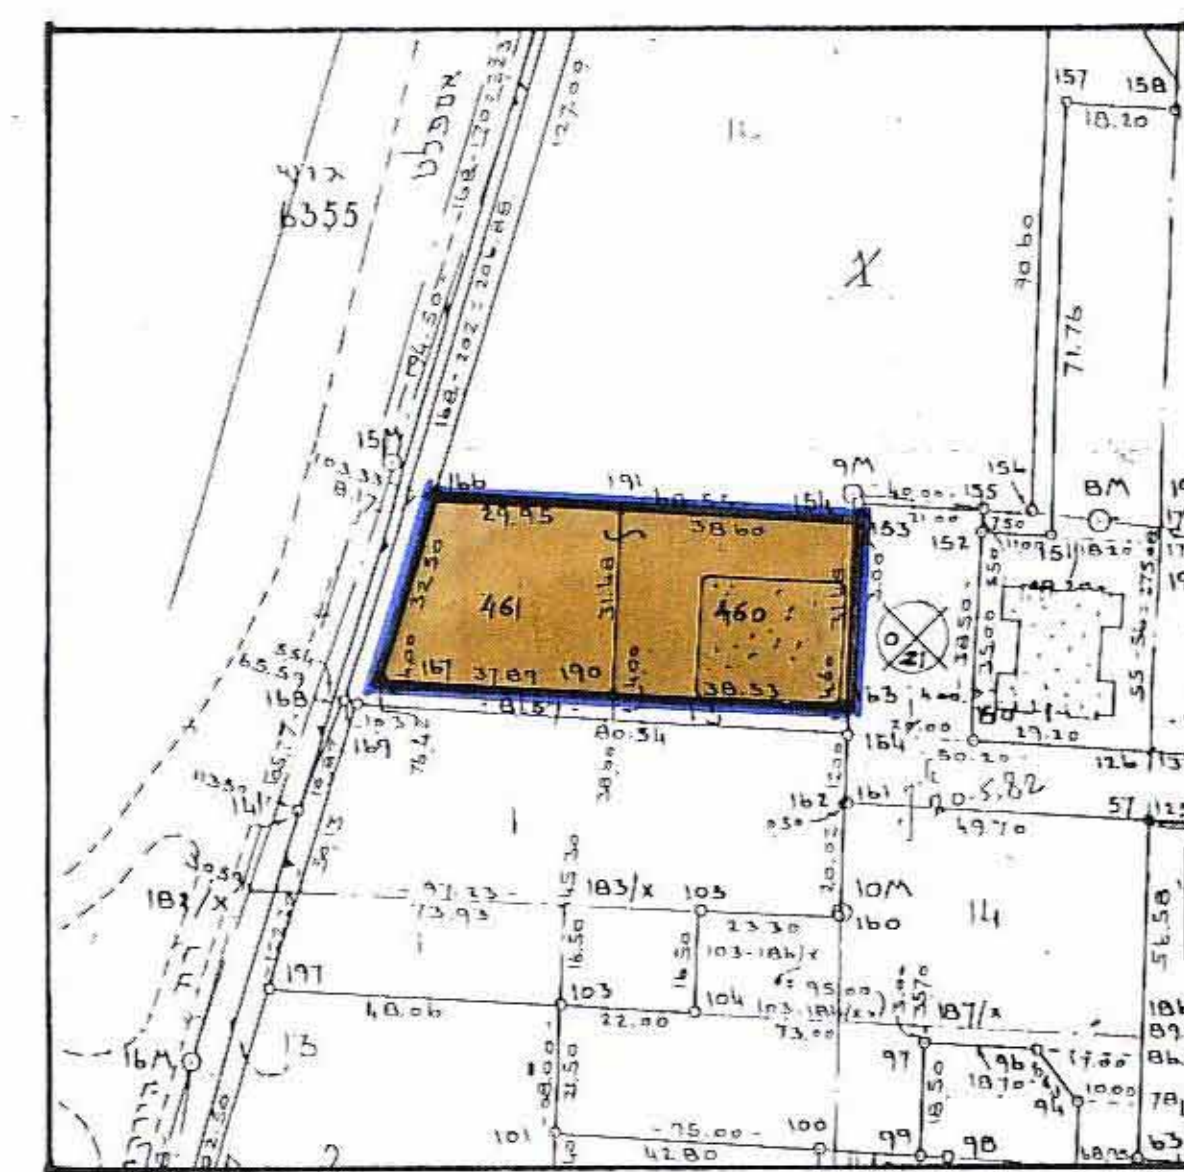

מצב מוצע ק.מ. 1/1250