

7466

10.10.12

מרחב תכנון מקומי: רחובות תבנית מפורטת מס. רח/43/3

משרד הפנים
חוק התכנון והבניה חשוכיה-1965
תחום: 3.2.2
גורם: 3.2.2
מספר: 3/43/3
תאריך: 25.3
מיקום: 3.7.7
מספר: 3695
חלקות: 147, 142, 74

מחוז: המרכז
נפה: רחובות
מקום: עיריית רחובות
גוש: 3695
חלקות: 147, 142, 74


היוזם: אגודת פרדס בע"מ
בעל הקרקע:
המתכנן: מ.שלמה גילון
שטח התבנית: 27.222
ק.מ.: 1:2500

- מקרא:
- גבול שטח התכנית
 - שטח החסנה
 - דרך קיימת
 - רחבת דרך
 - מספר דרך
 - קו בגין
 - רוחב דרך
 - מבנים להריסה
 - חתימות

חוק התכנון והבניה חשוכיה-1965
הועדה המקומית לתכנון ולבניה
רשמי

היוזם ובעל הקרקע:

המתכנן:

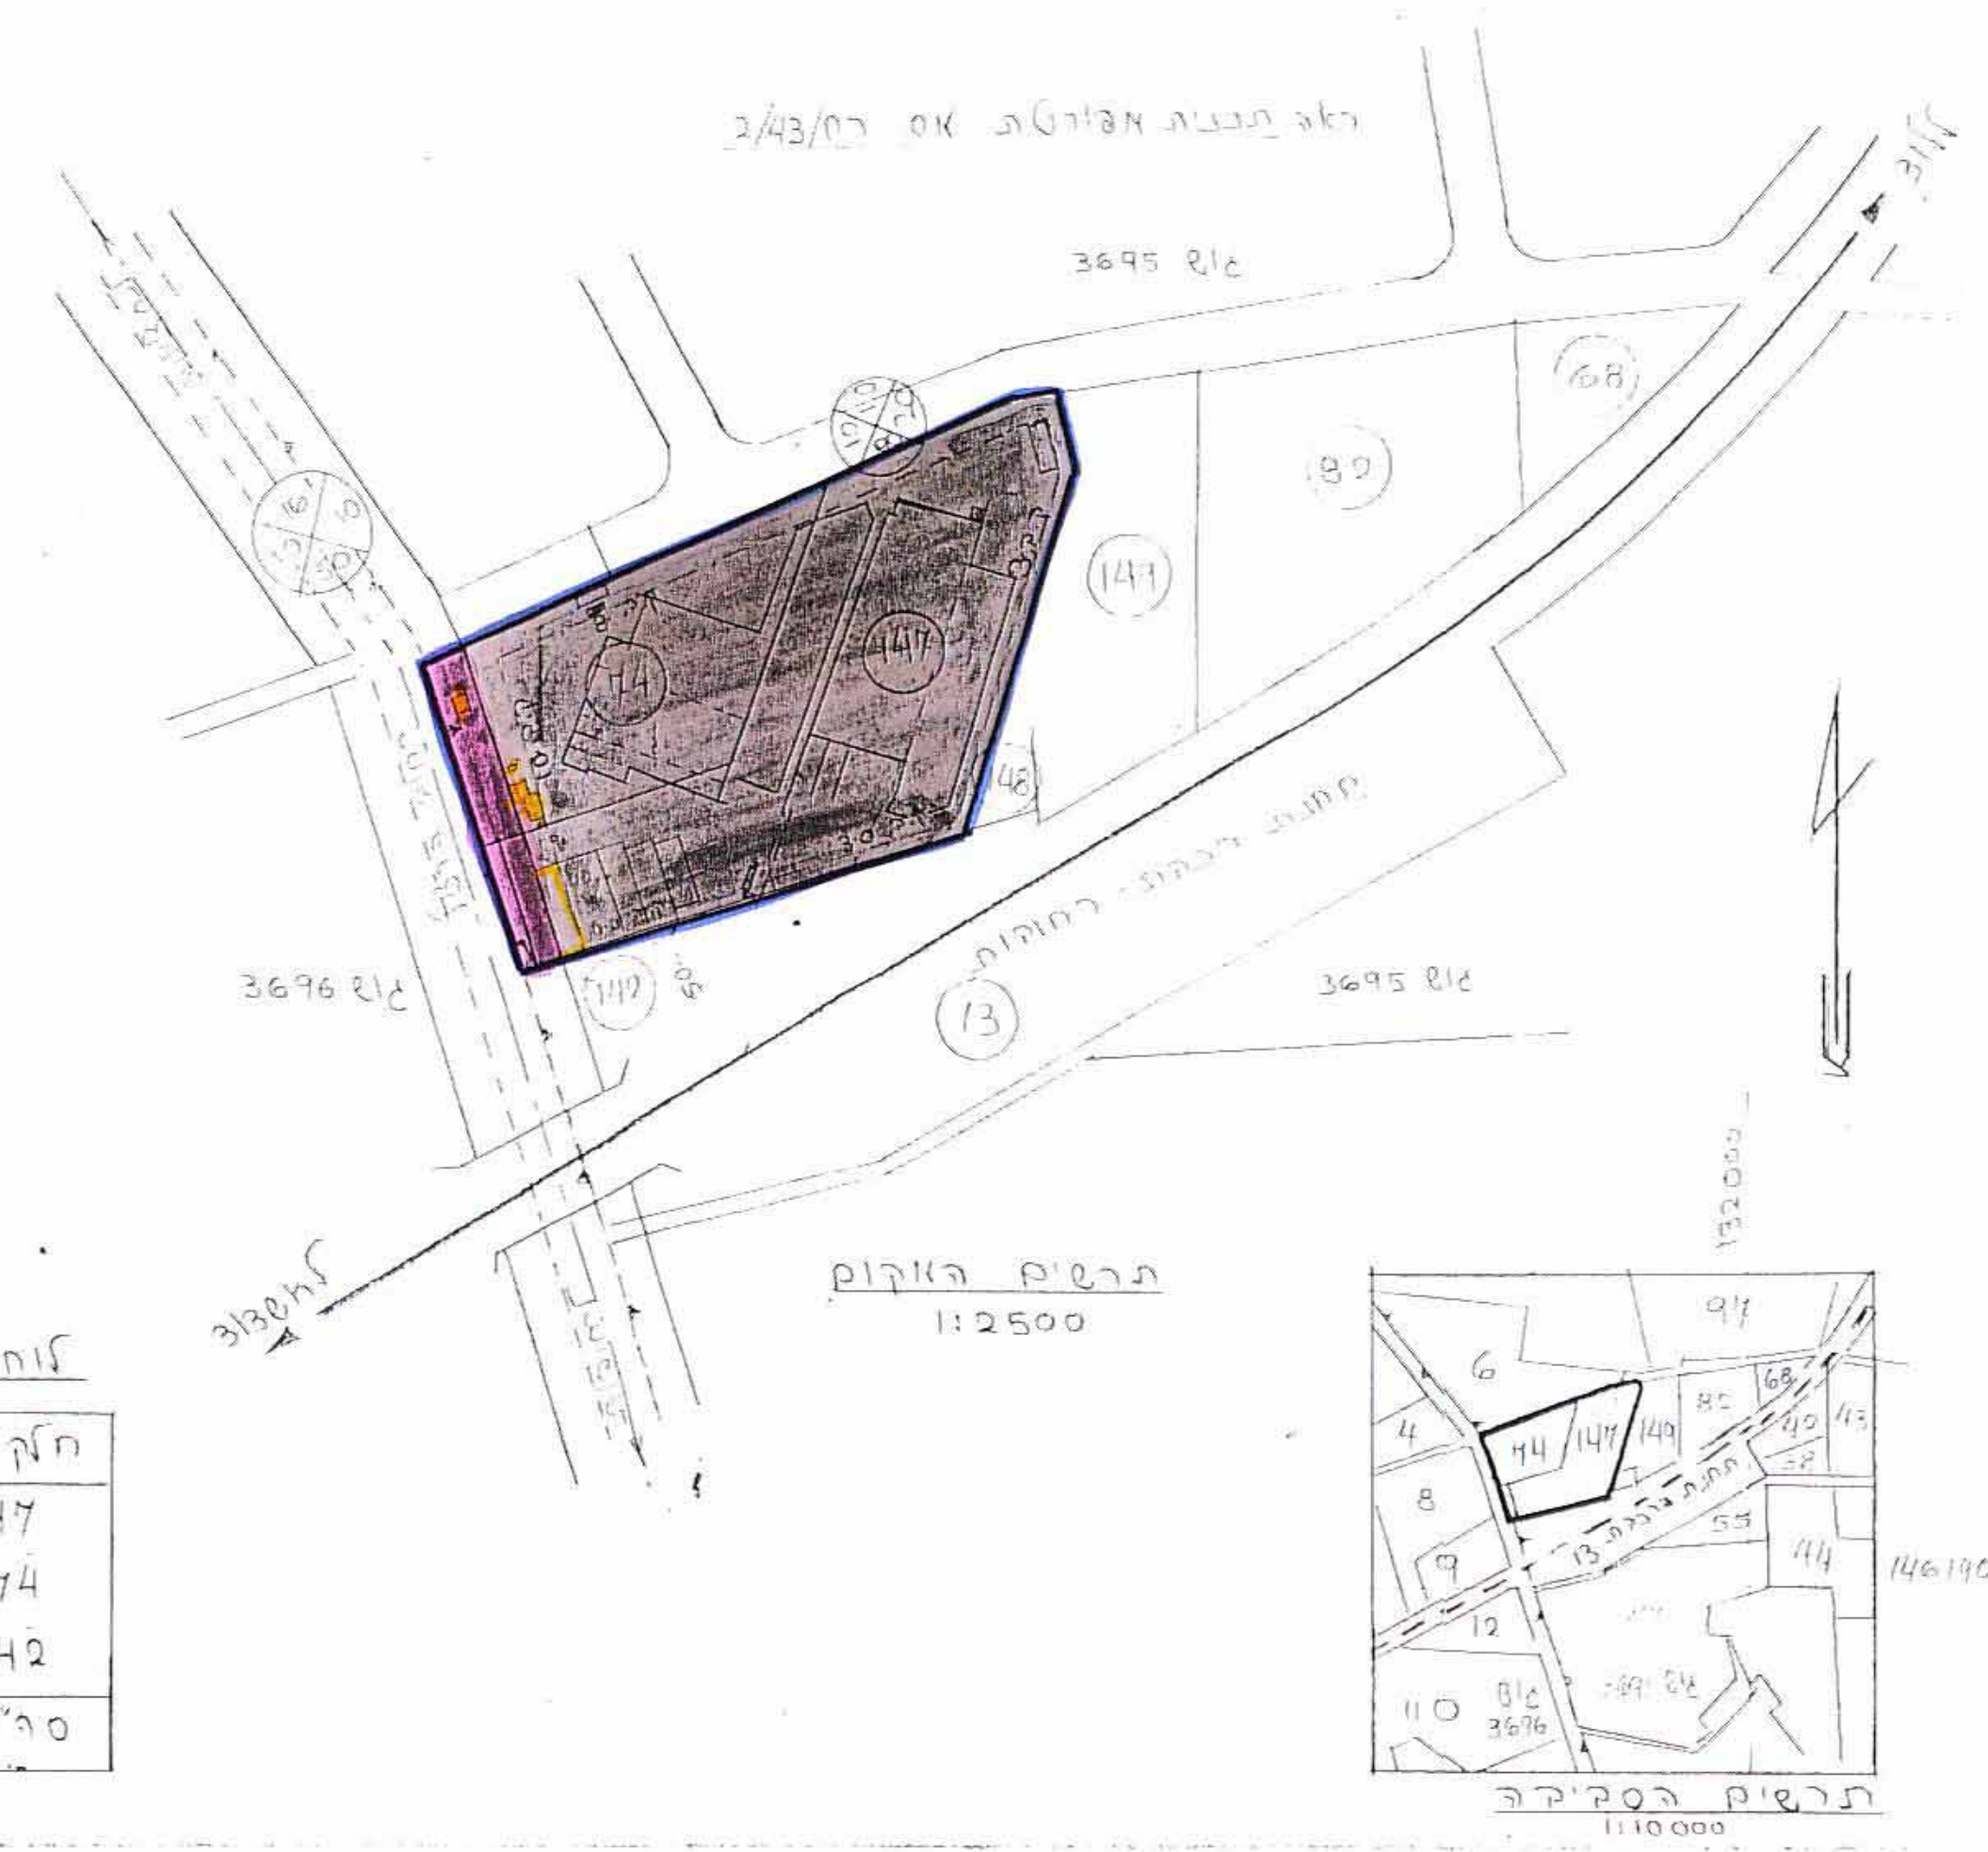

זוה בשטחים

חלקה	שטח
147	16.982
74	10.005
142	0.235
סה"כ	27.222

