

# ראשון לציון אזור בנין ערים.

ת.ב.ע. ר.צ. 79 תיקון מס. 2

מחוז: המרכז

נפה: רחובות

העיר: ראשון לציון

הגוש: 3934

חלקות: 39,40,42,73,74

עיריית ראשון לציון


ק.מ. 1:1250

לוח שלמים

ס.חלקה	השטח בריב	%
חורית א'	28,500	51.2
בניין פתוח	1,000	1.8
שטחים פתוחים	15,170	27.5
שבילים	650	1.2
דרכים	4,500	7.0
חניית דרכים	25	0.04
סך הכל	55,575	100%

תרשים הסביבה

1:10,000

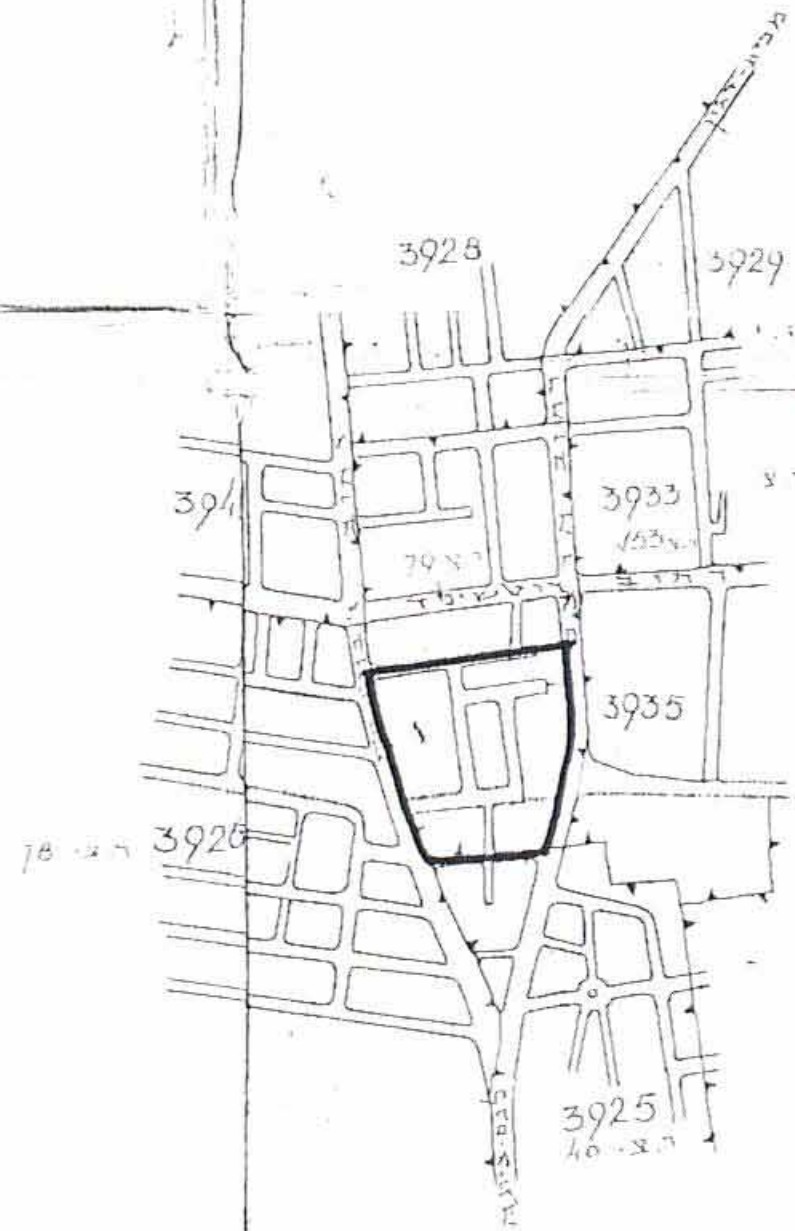

## מקרא:

- גבול ת.ב.ע. ר.צ. 21
- גבול התכנית
- דרכים קימות
- דרכים חדשות
- דרכים מאושרות לבטול
- מס. הדדן
- קו בנין
- רוב הדרך
- בנין קיים


- חלקות קימות
- חלוקה מוצעת
- אזור מגורים "א"
- שטח פתוח ציבורי
- דרכים מאושרות
- שטח להולכי רגל
- חניית דרכים
- אי תציה ופנס רחוב
- מעבר להולכי רגל

## חותמות:

ת.ב.ע. ר.צ. 79 תיקון מס. 2  
 30.5.60  
 יוסף ראש העיר

התכנית נכנסה לתוקף ב- 30.5.60  
 יוסף ראש העיר

התכנית נכנסה לתוקף ב- 30.5.60  
 יוסף ראש העיר

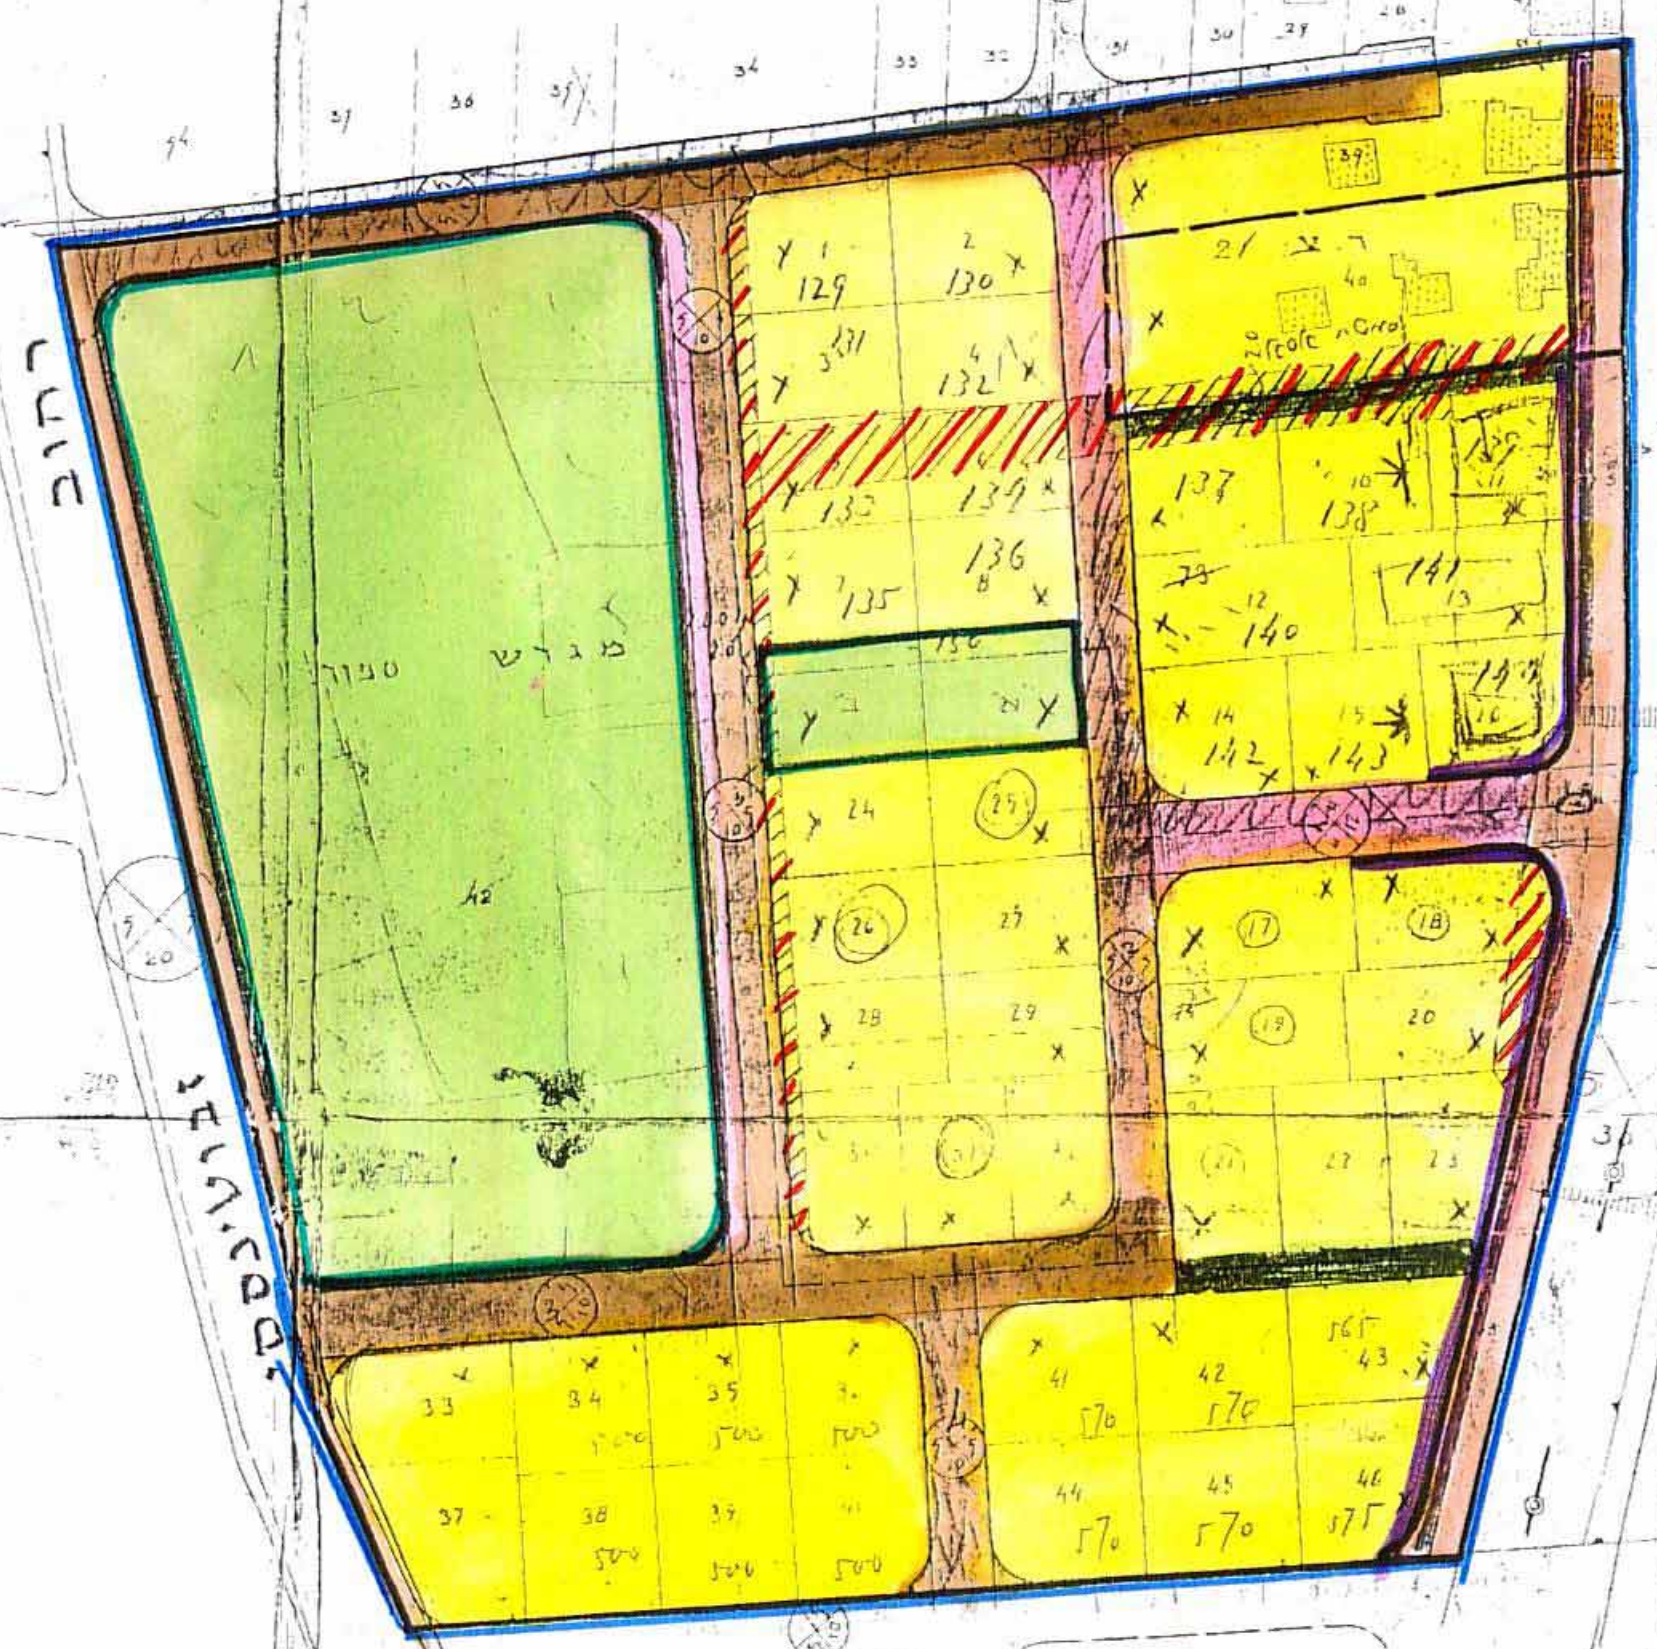

חזית מסחרית  
מבנה להריסה

3935

הכרמל

3926

3925

18,400 - 42 = 26