

T
20.04.94
RSC

6400 117 ✓

497. שטח ✓



שנעד דני

ARCH. DIPL. ING.
ADNAN RAJA DAOUD
1940 - KFAR - KASSEM
MEINER. 36522


 גבולות תכנית
 מגורים
 הפקעה לדרך
 בנין קיים
 להריסה
 קו בנין

י ע ו ד	ש פ ט ו	א ח ו
מגורים	457	91.95 %
הפקעה לדרך	40	8.05 %
סה"כ	497	100.00 %

משרד המים מחוז המרכז
חוק חומצות ומזיקי-העץ תשנ"ו
תאריך: 06/08/96
ספר: 1200
חומר: מים
שם: [Signature]
נו. החקירה: [Signature]

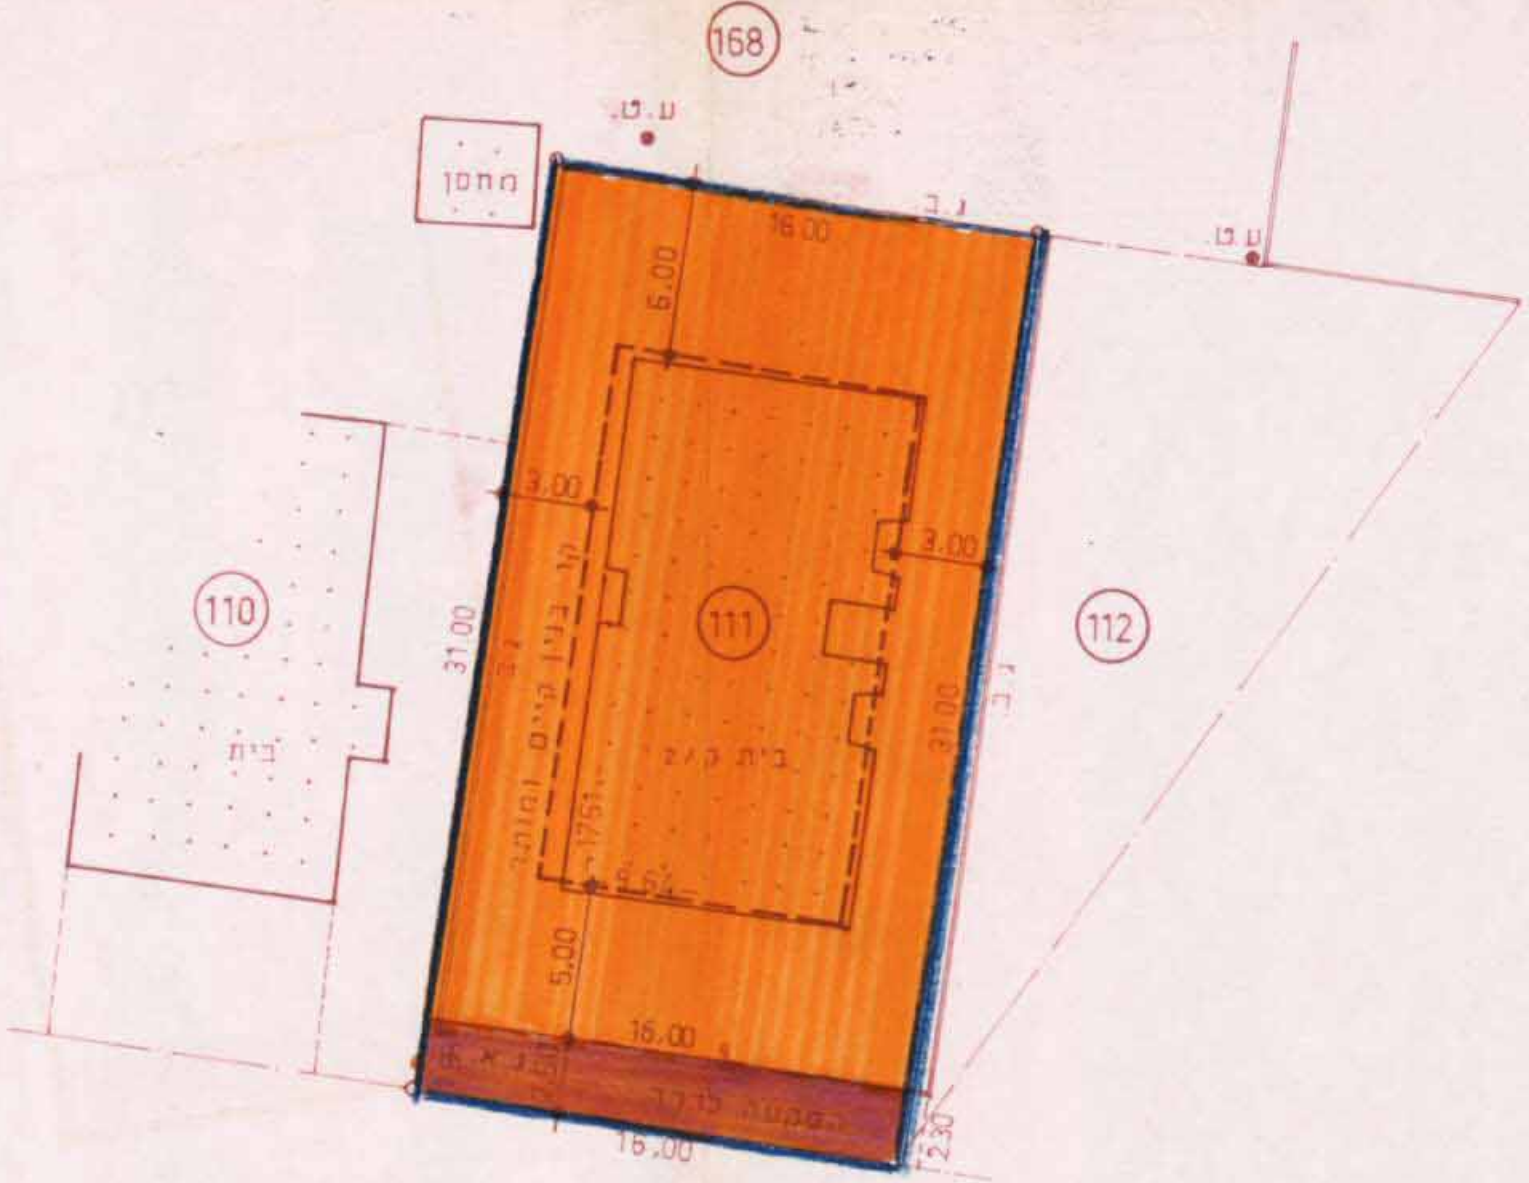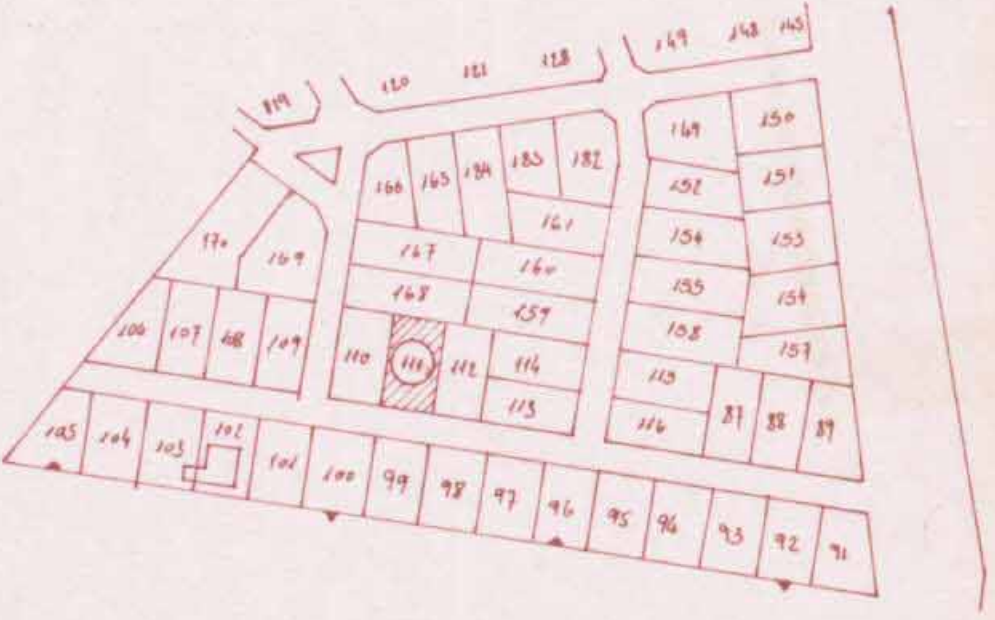

רחוב רינס - 108'

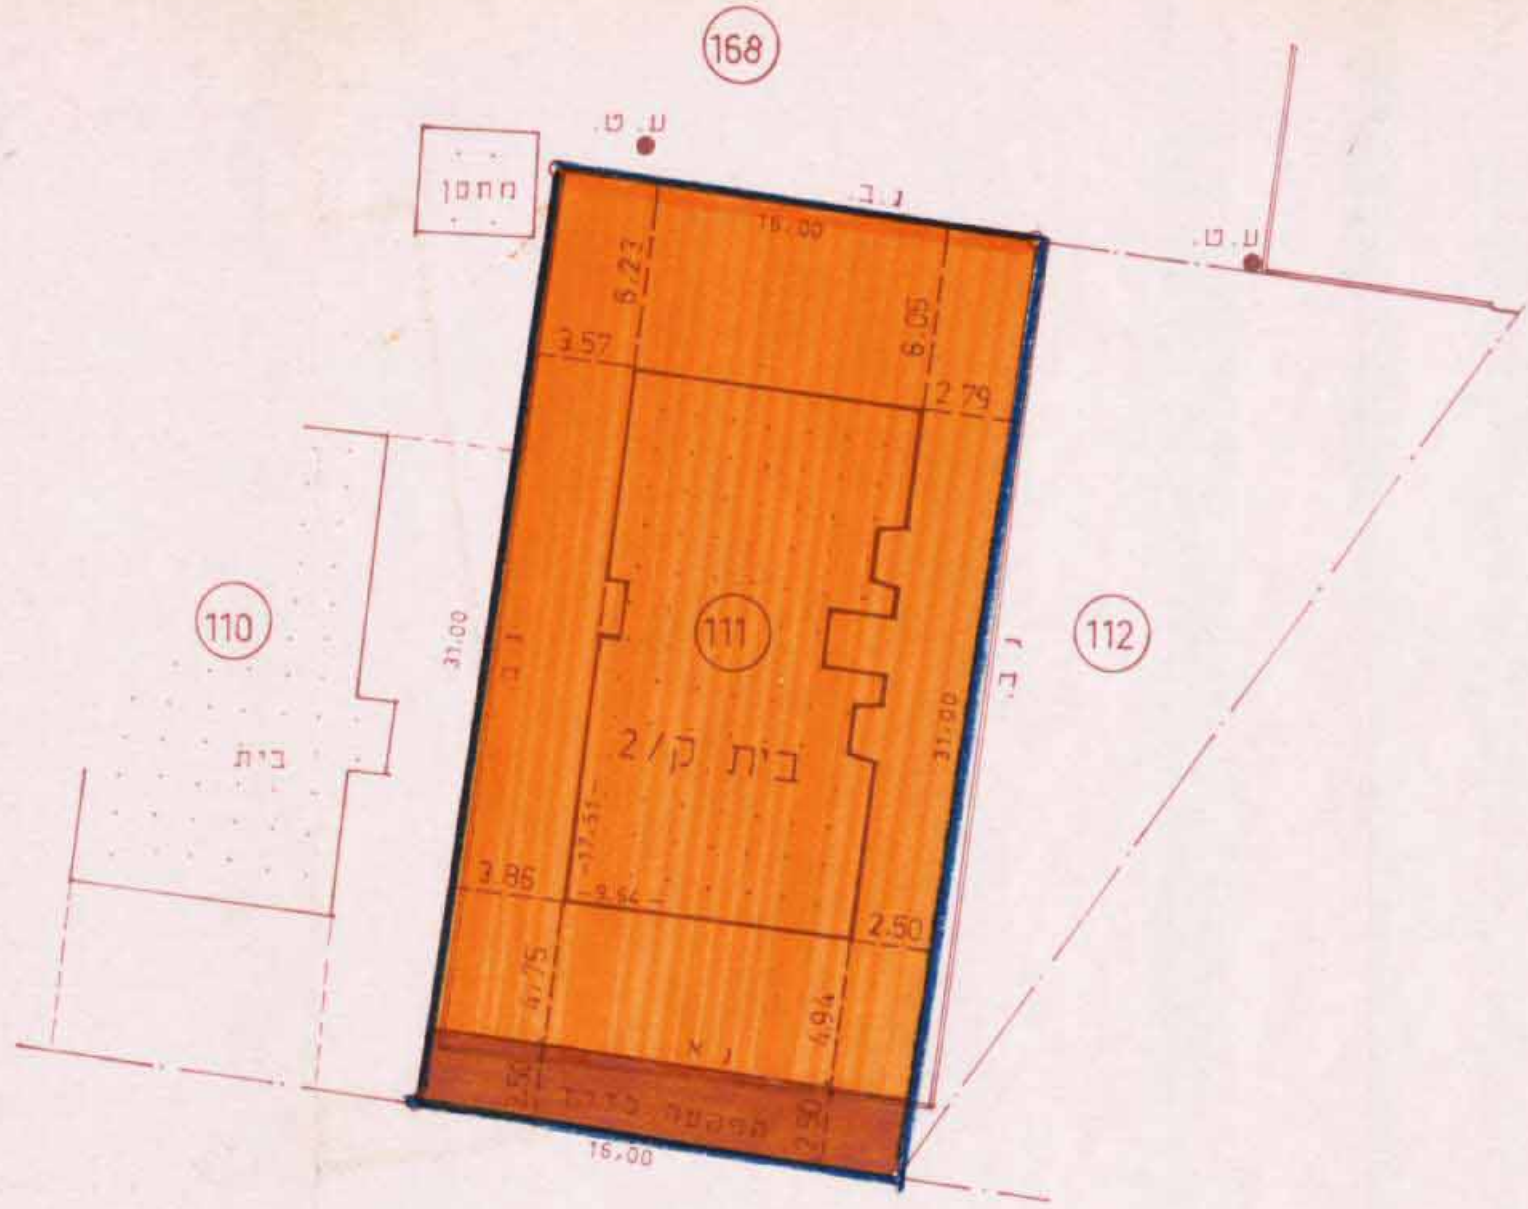

רחוב ר'נס - 10 מ'

מ צ ב - מ ו צ ע - ק . מ . 250 :

מ צ ב ק י י - ק.מ. 250 : 1

ת ר ש י ם ה ס ב י ב ה - ק מ 2500 :

החלטת הועדה המחוזית / משנה כז