




מצב קיים לפי תכנית מתודת 86

ק"מ 1:250

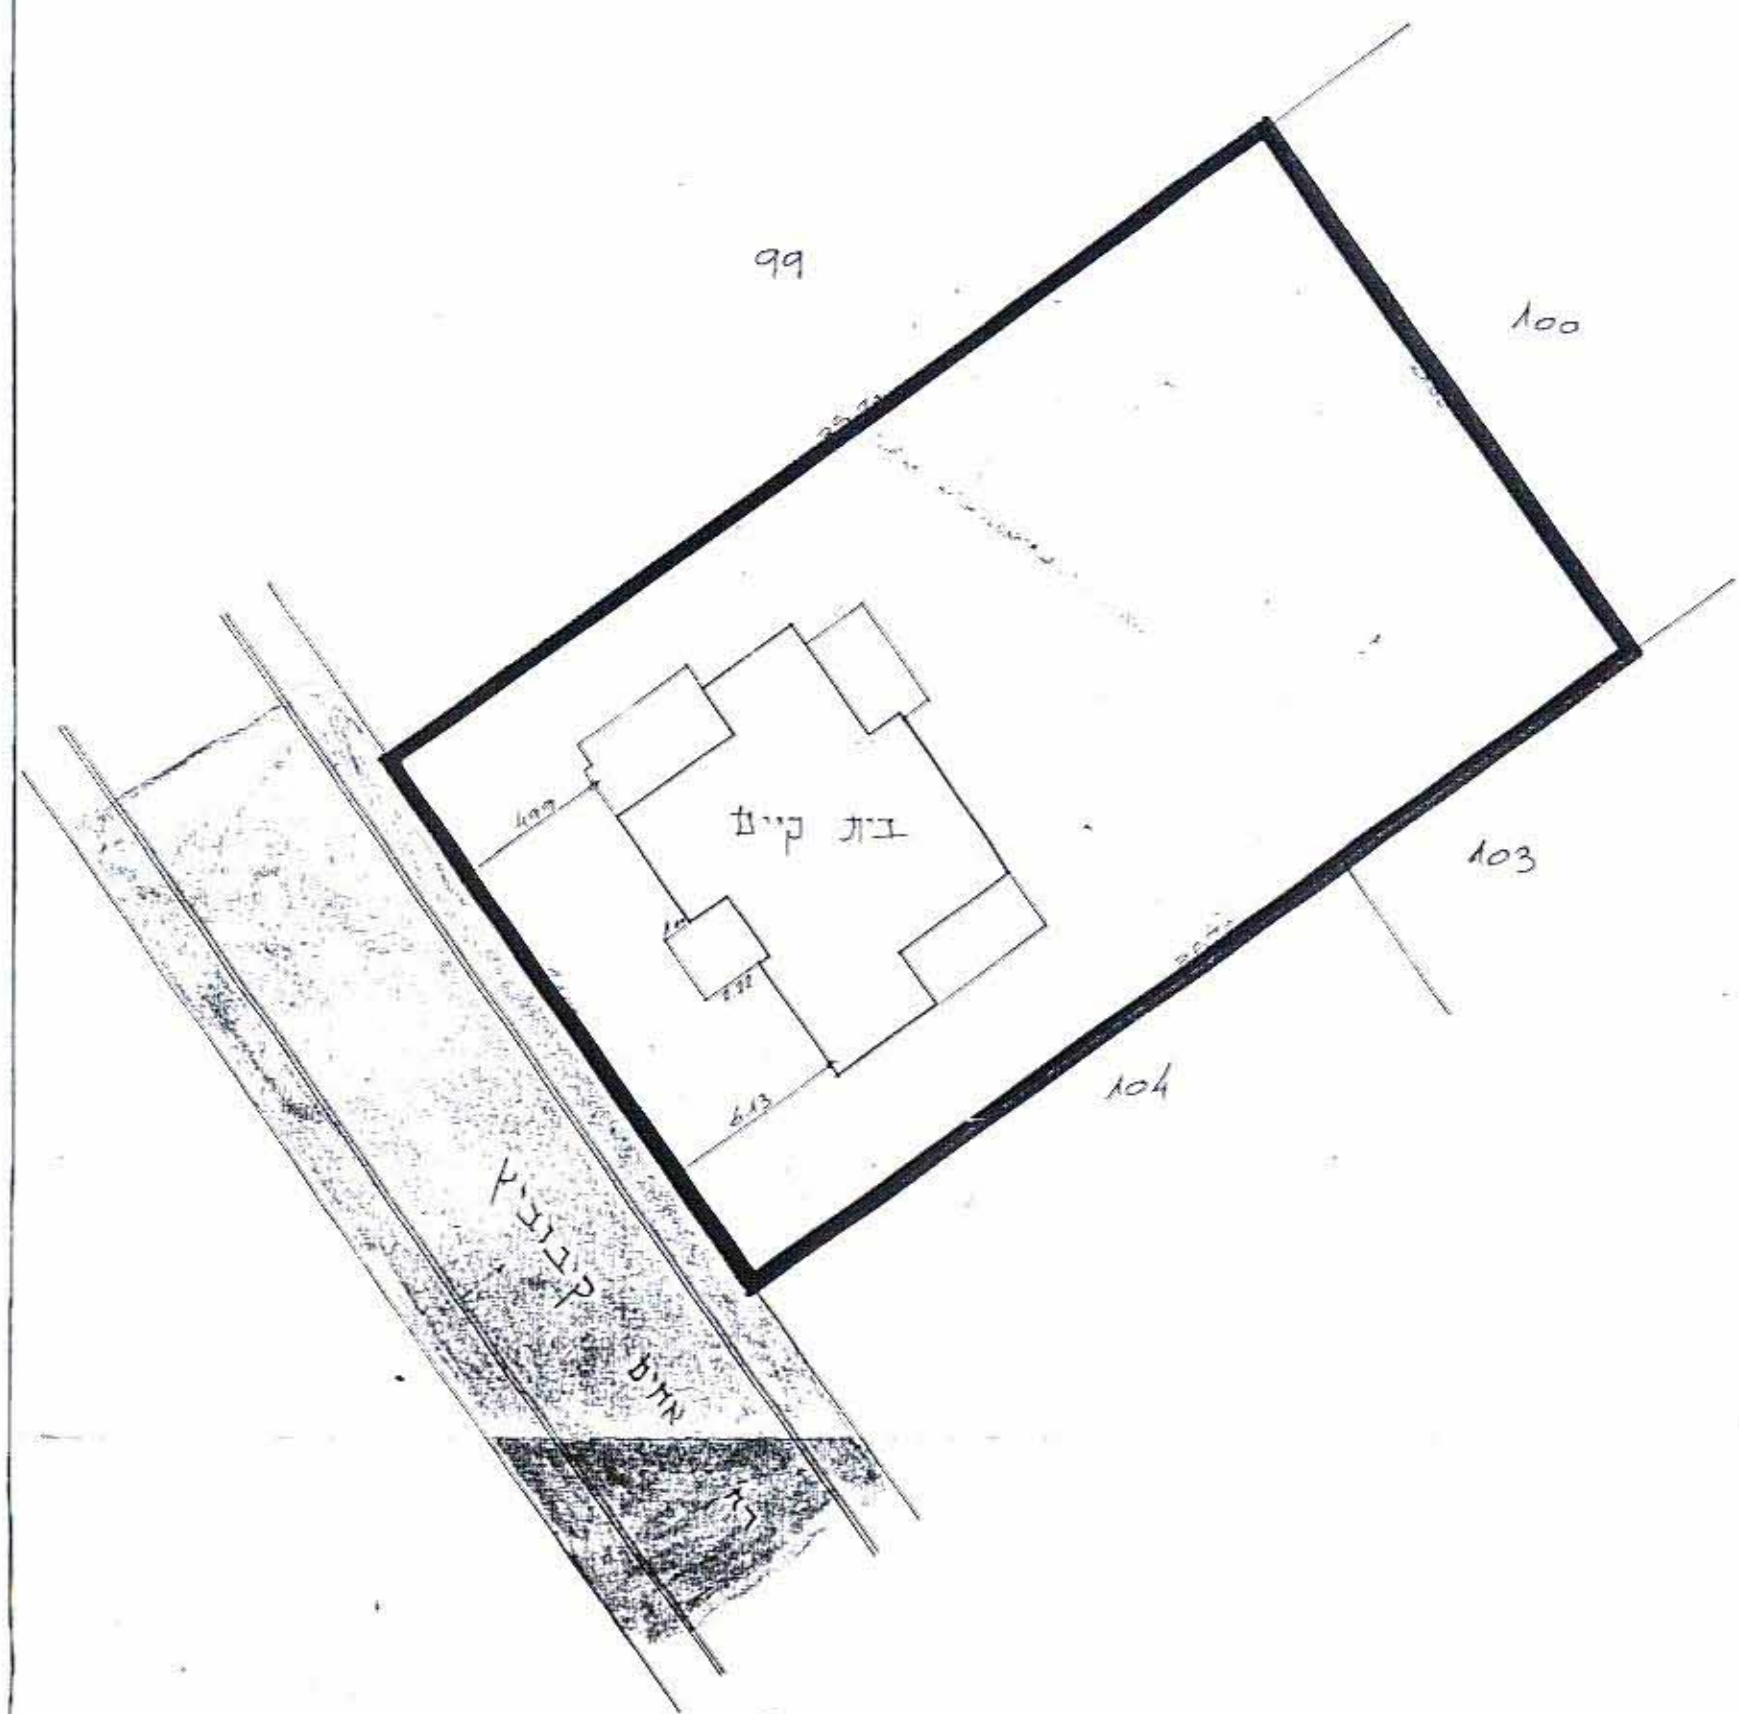

מצב מוצע

ק"מ 1:250

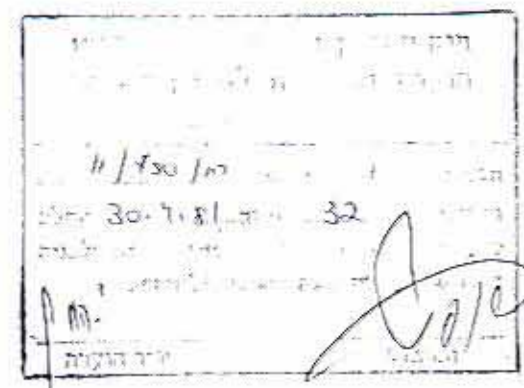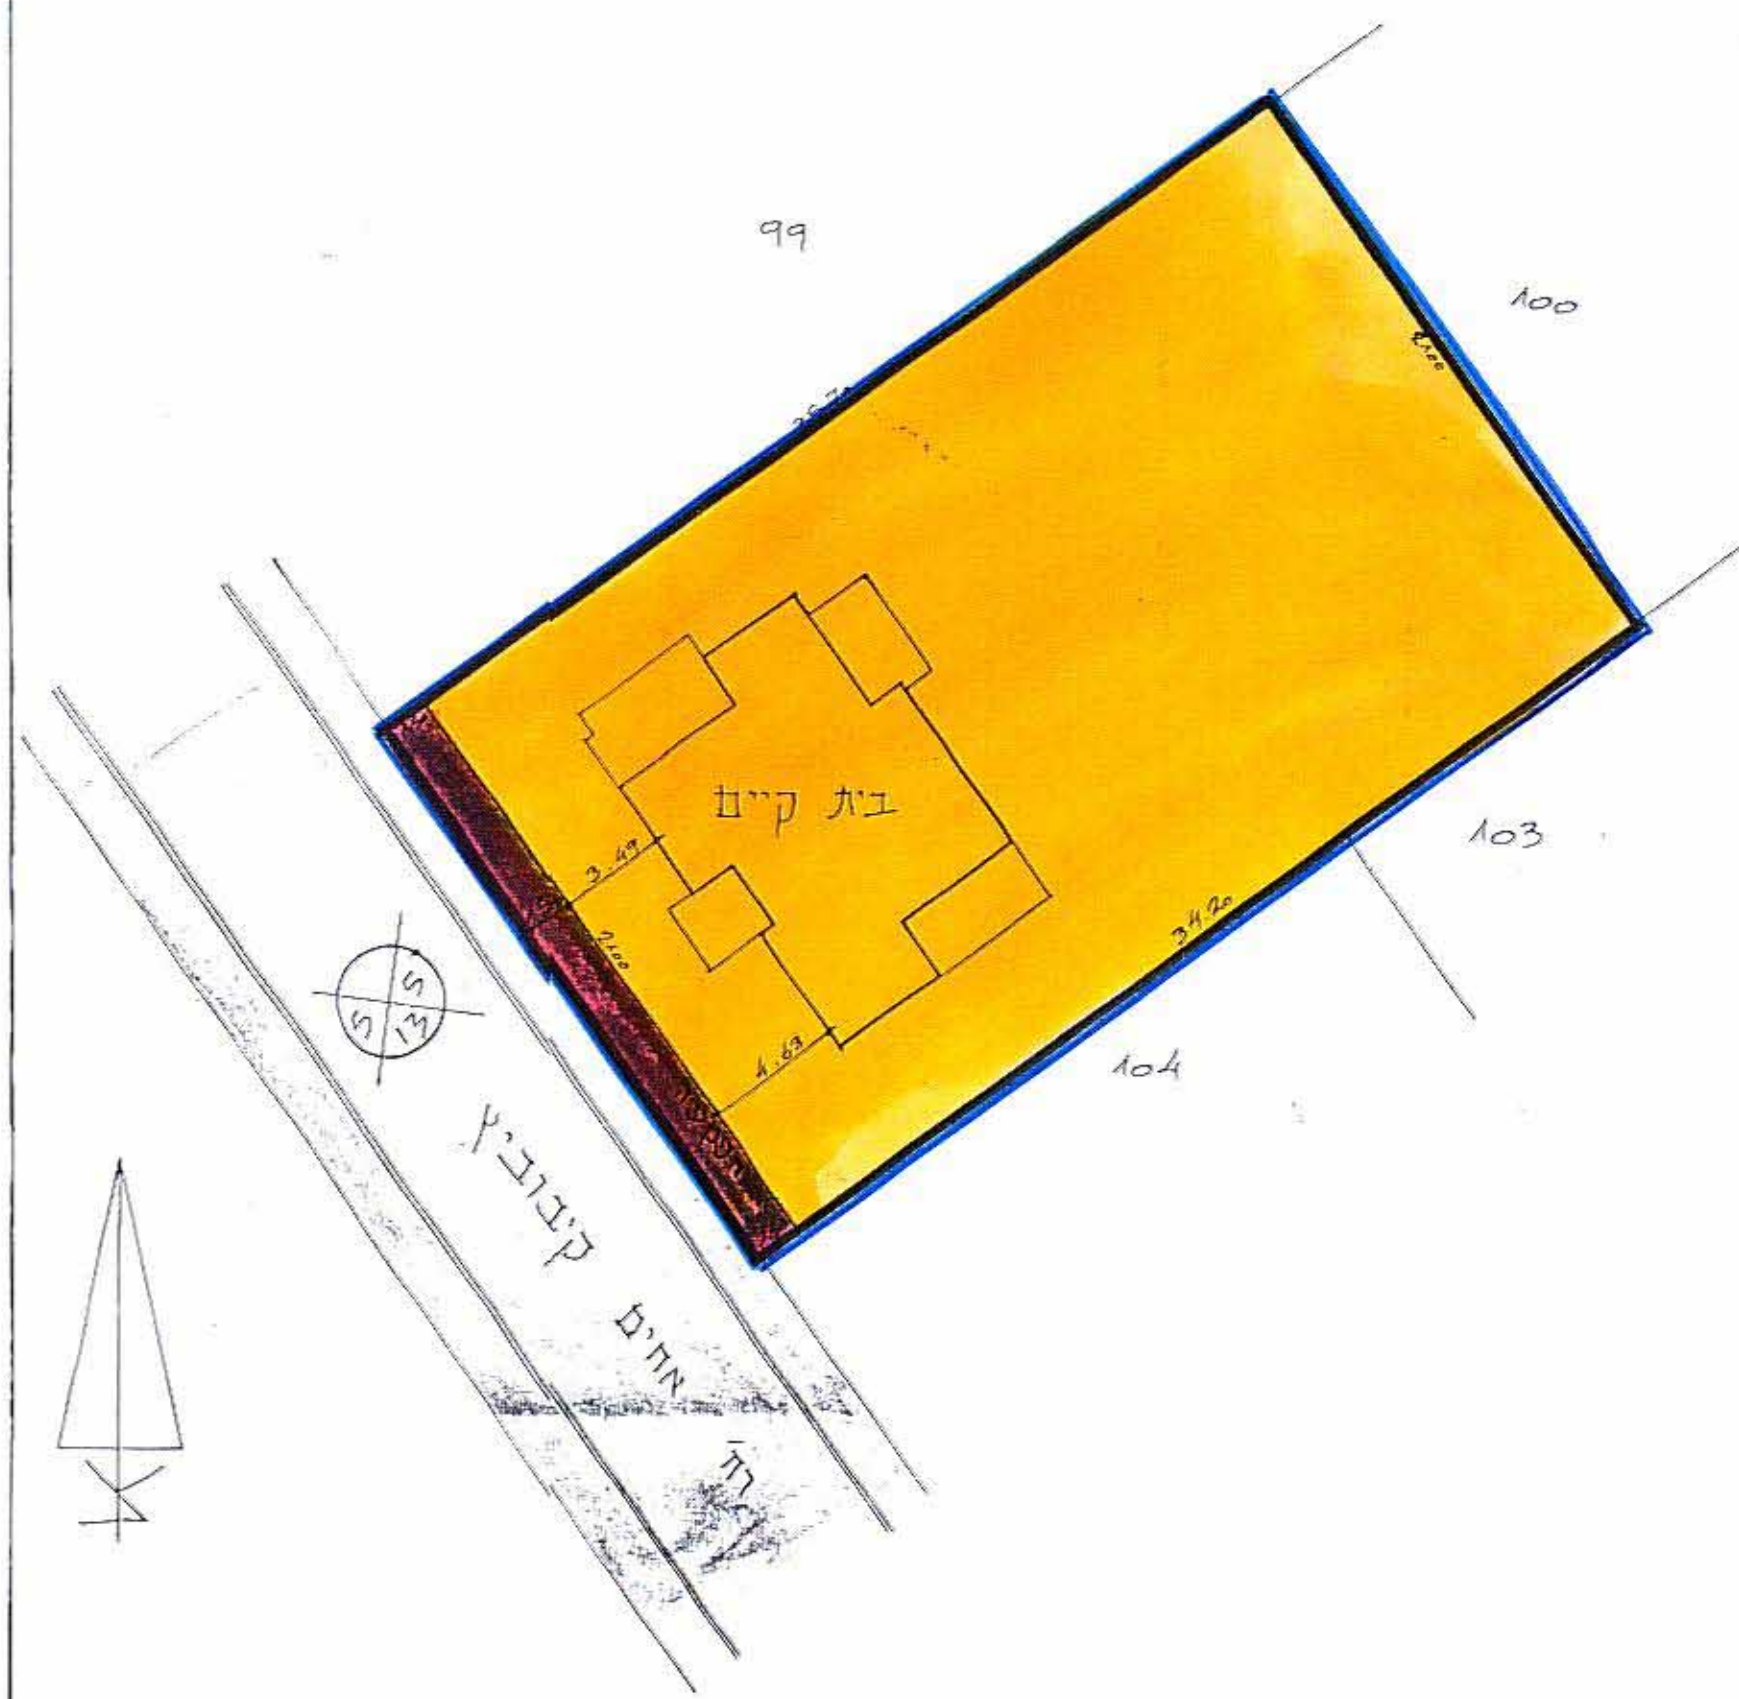

41555004

24.2.82

- מחוז : המרכז
- נפה : רמלה
- עיר : דחובות
- גוש : 3702
- חלקה : 101
- שטח : 0.751 דונם

היוצם : הועדה המקומית לתכנון ובניה דחובות.


בעל הקרקע : יגיה ועמרי בר-דן

עורכת התכנית : דנה איזנברג, אדריכלית.
דחובות, דח' גורודסקי 22, טל. 51455.

התימור :

בעל הקרקע : עורך התכנית : יגיה ועמרי

תשריטת תכנון
חוק התכנון והבניה חשוכה-1965
מועד : 1/1/82
מרחב תכנון : מקומי
חכמה : 1/1/82
תוכנית : 1/1/82
מסמך : 1/1/82
החלטת הוועדה : 1/1/82
לחכמה : 1/1/82
החלטת הוועדה : 1/1/82
לחכמה : 1/1/82

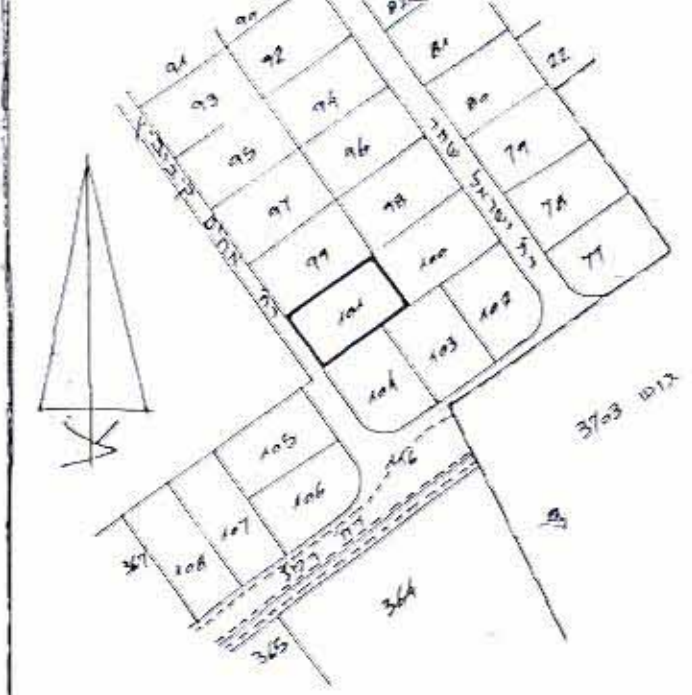

- מקרא :
- דרך קיימת
 - גבול תכנית
 - מגורם לפי 86
 - מגורם א
 - הפקעה

טבלת שטחים :

שטח לפי מצב קיים - 0.751 דונם
הפקעה - 0.0345 דונם
שטח מגורם מוצע - 0.7165 דונם

תדשים הסביבה
ק"מ 1:2500