



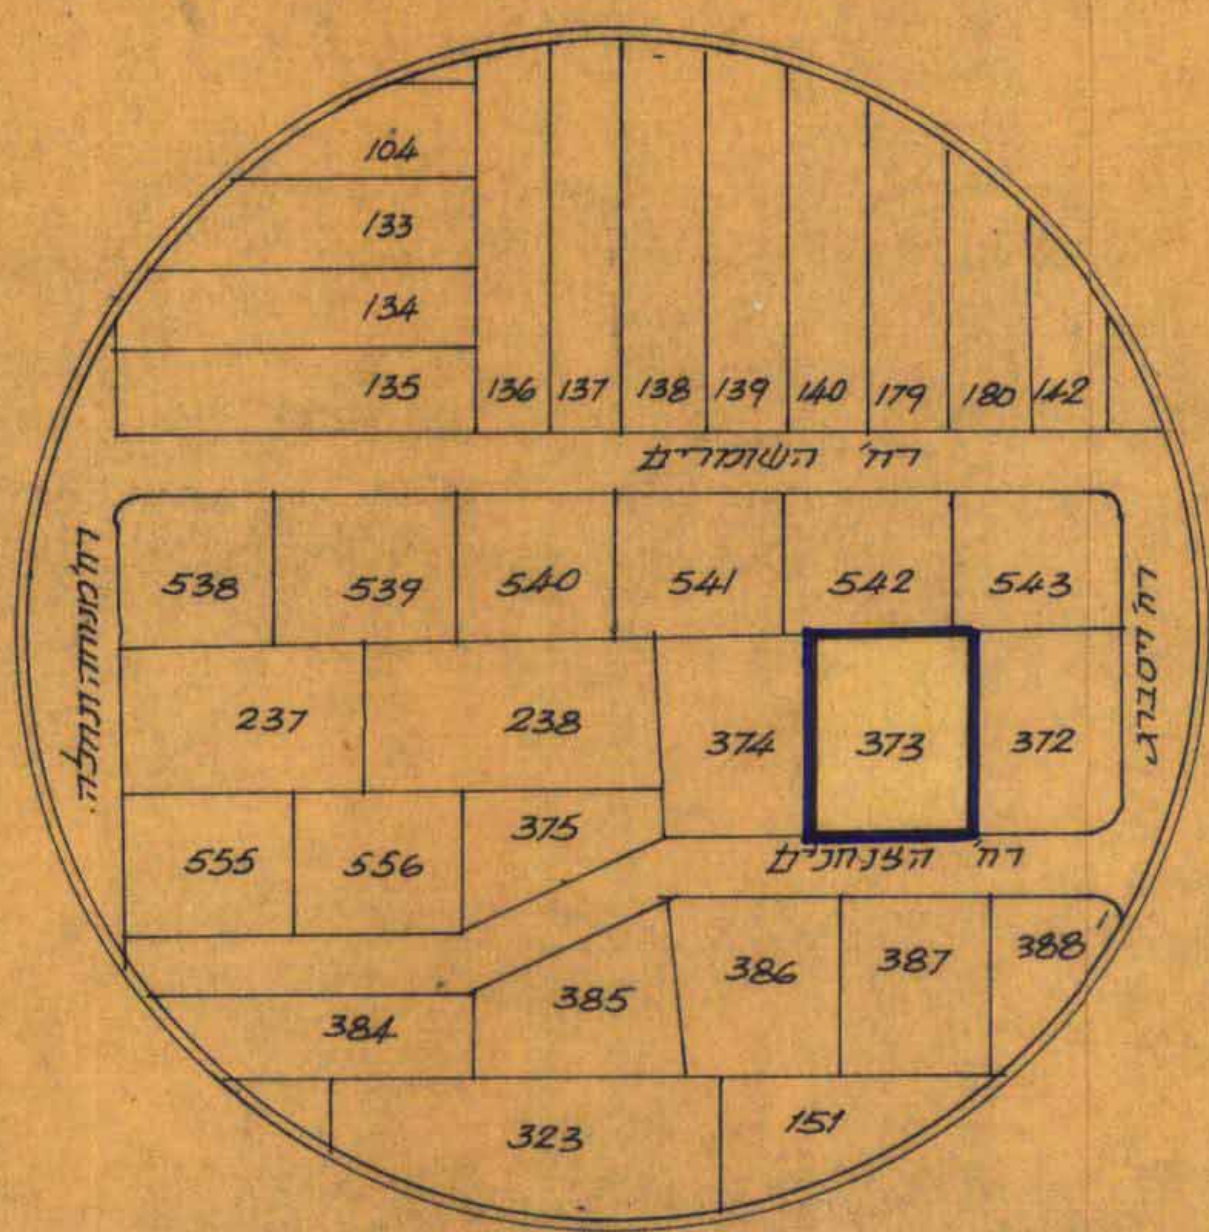

מס' 1250 ק.כ. : (R6) קו"א

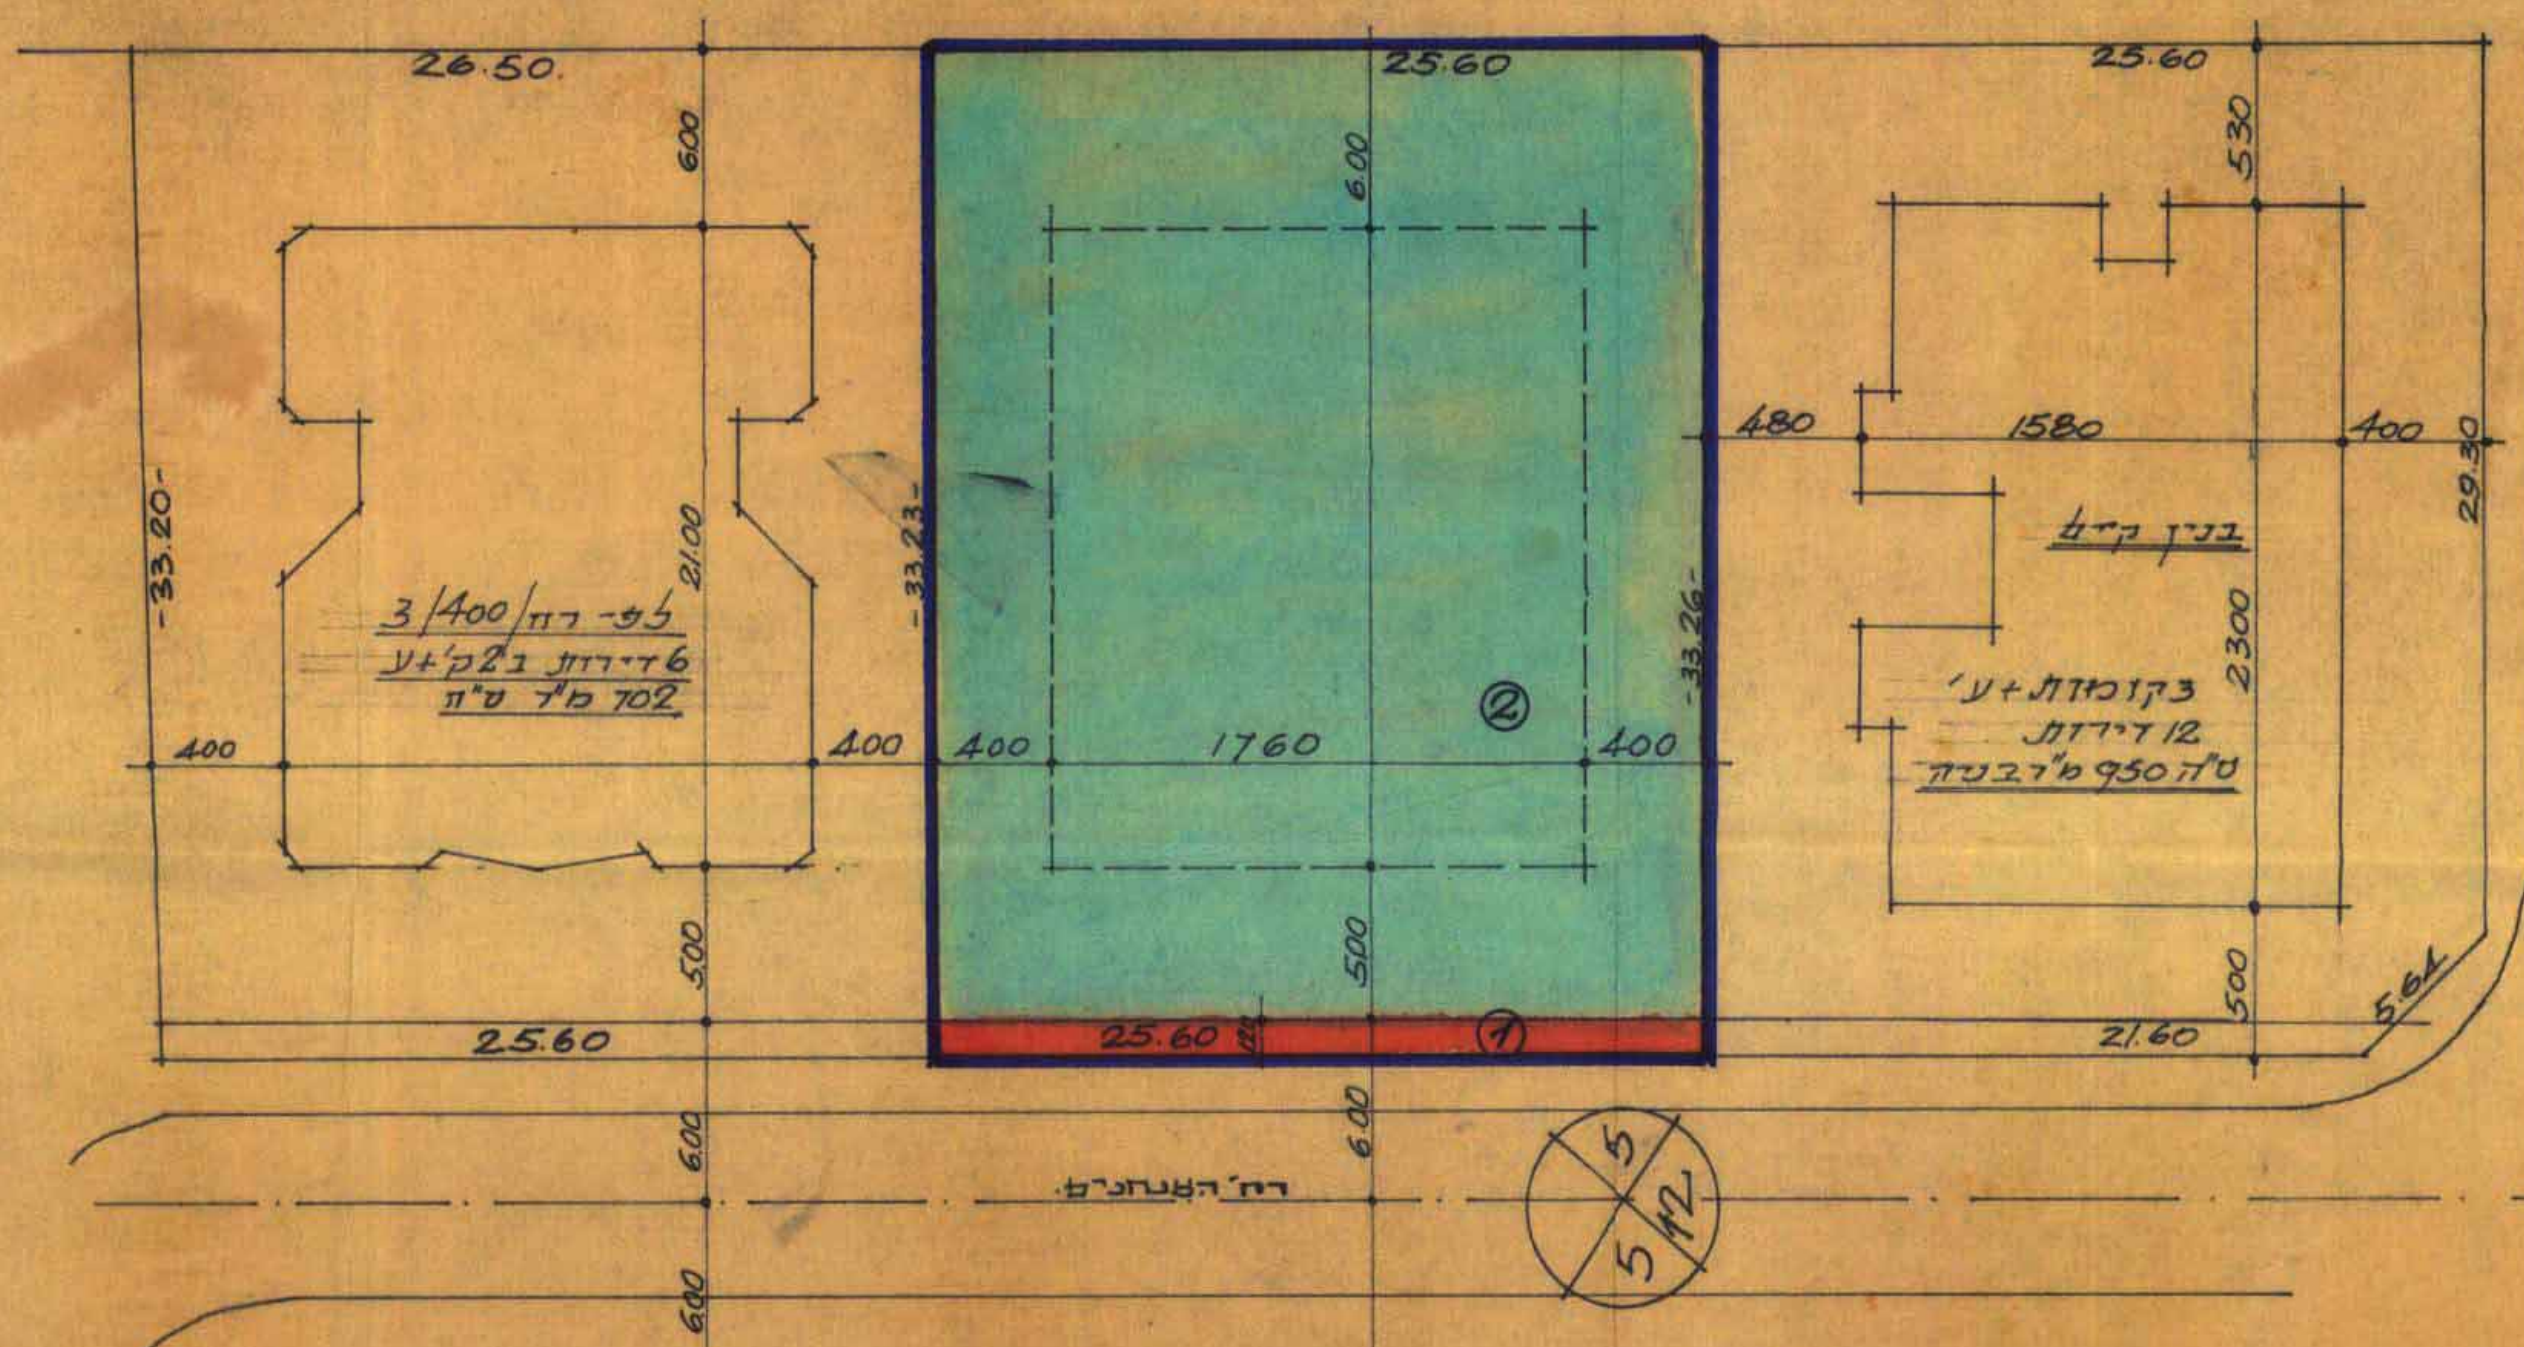

מס' חדש (בהתאם לתשי"א מדידה של צינור מס' 232/ו) ק.כ. : 1250

צנורות בטח			
קו"א	מחזור	קו"א	מס' דירות
א+ב	8650%	2+ע	2x3=6
א	2x354	א	2x702

טבלת שטחים יעודה			
מס' שטח	שטח	מחזור	יעוד
1	31	36%	דירות
2	812	96.4%	מגורים
ס"ה	843	100%	

- מחוז : המרכז
- נפה : רמלה
- עיר : רחובות
- גוש : 3704
- חלקה : 373
- שטח התכנית : 843 מ"ר

היוזמים : הועדה המקומית לתכנון ולבניה ורחובות

בעל הקרקע : לביא ציון, טוסי יוסף

המתכנן : מ.ד. אשכנזי אדריכלים

רח' הרצל 203 רחובות

ק.מ. : 1:250

משרד הפנים
חוק התכנון והבניה תשי"ב - 1965
רשמי
התוכנית
מס' 373
תאריך 21.10.81
מס' 1250

- גבול התכנית
- אזור מגורים
- הרחבת דרך
- R/6

חוק התכנון והבניה תשי"ב - 1965
התקנה
מס' 373
תאריך 21.10.81
מס' 1250

חתימת בעל הקרקע והמבצע

חתימת היוזמים

חתימת המתכנן

תאריך 12-4-81