


4007524

12-10-23

# מרחיב תבנון מוקדי רחובות שני תבניות מפורטת מס' רח/ה/1122/1


1:250

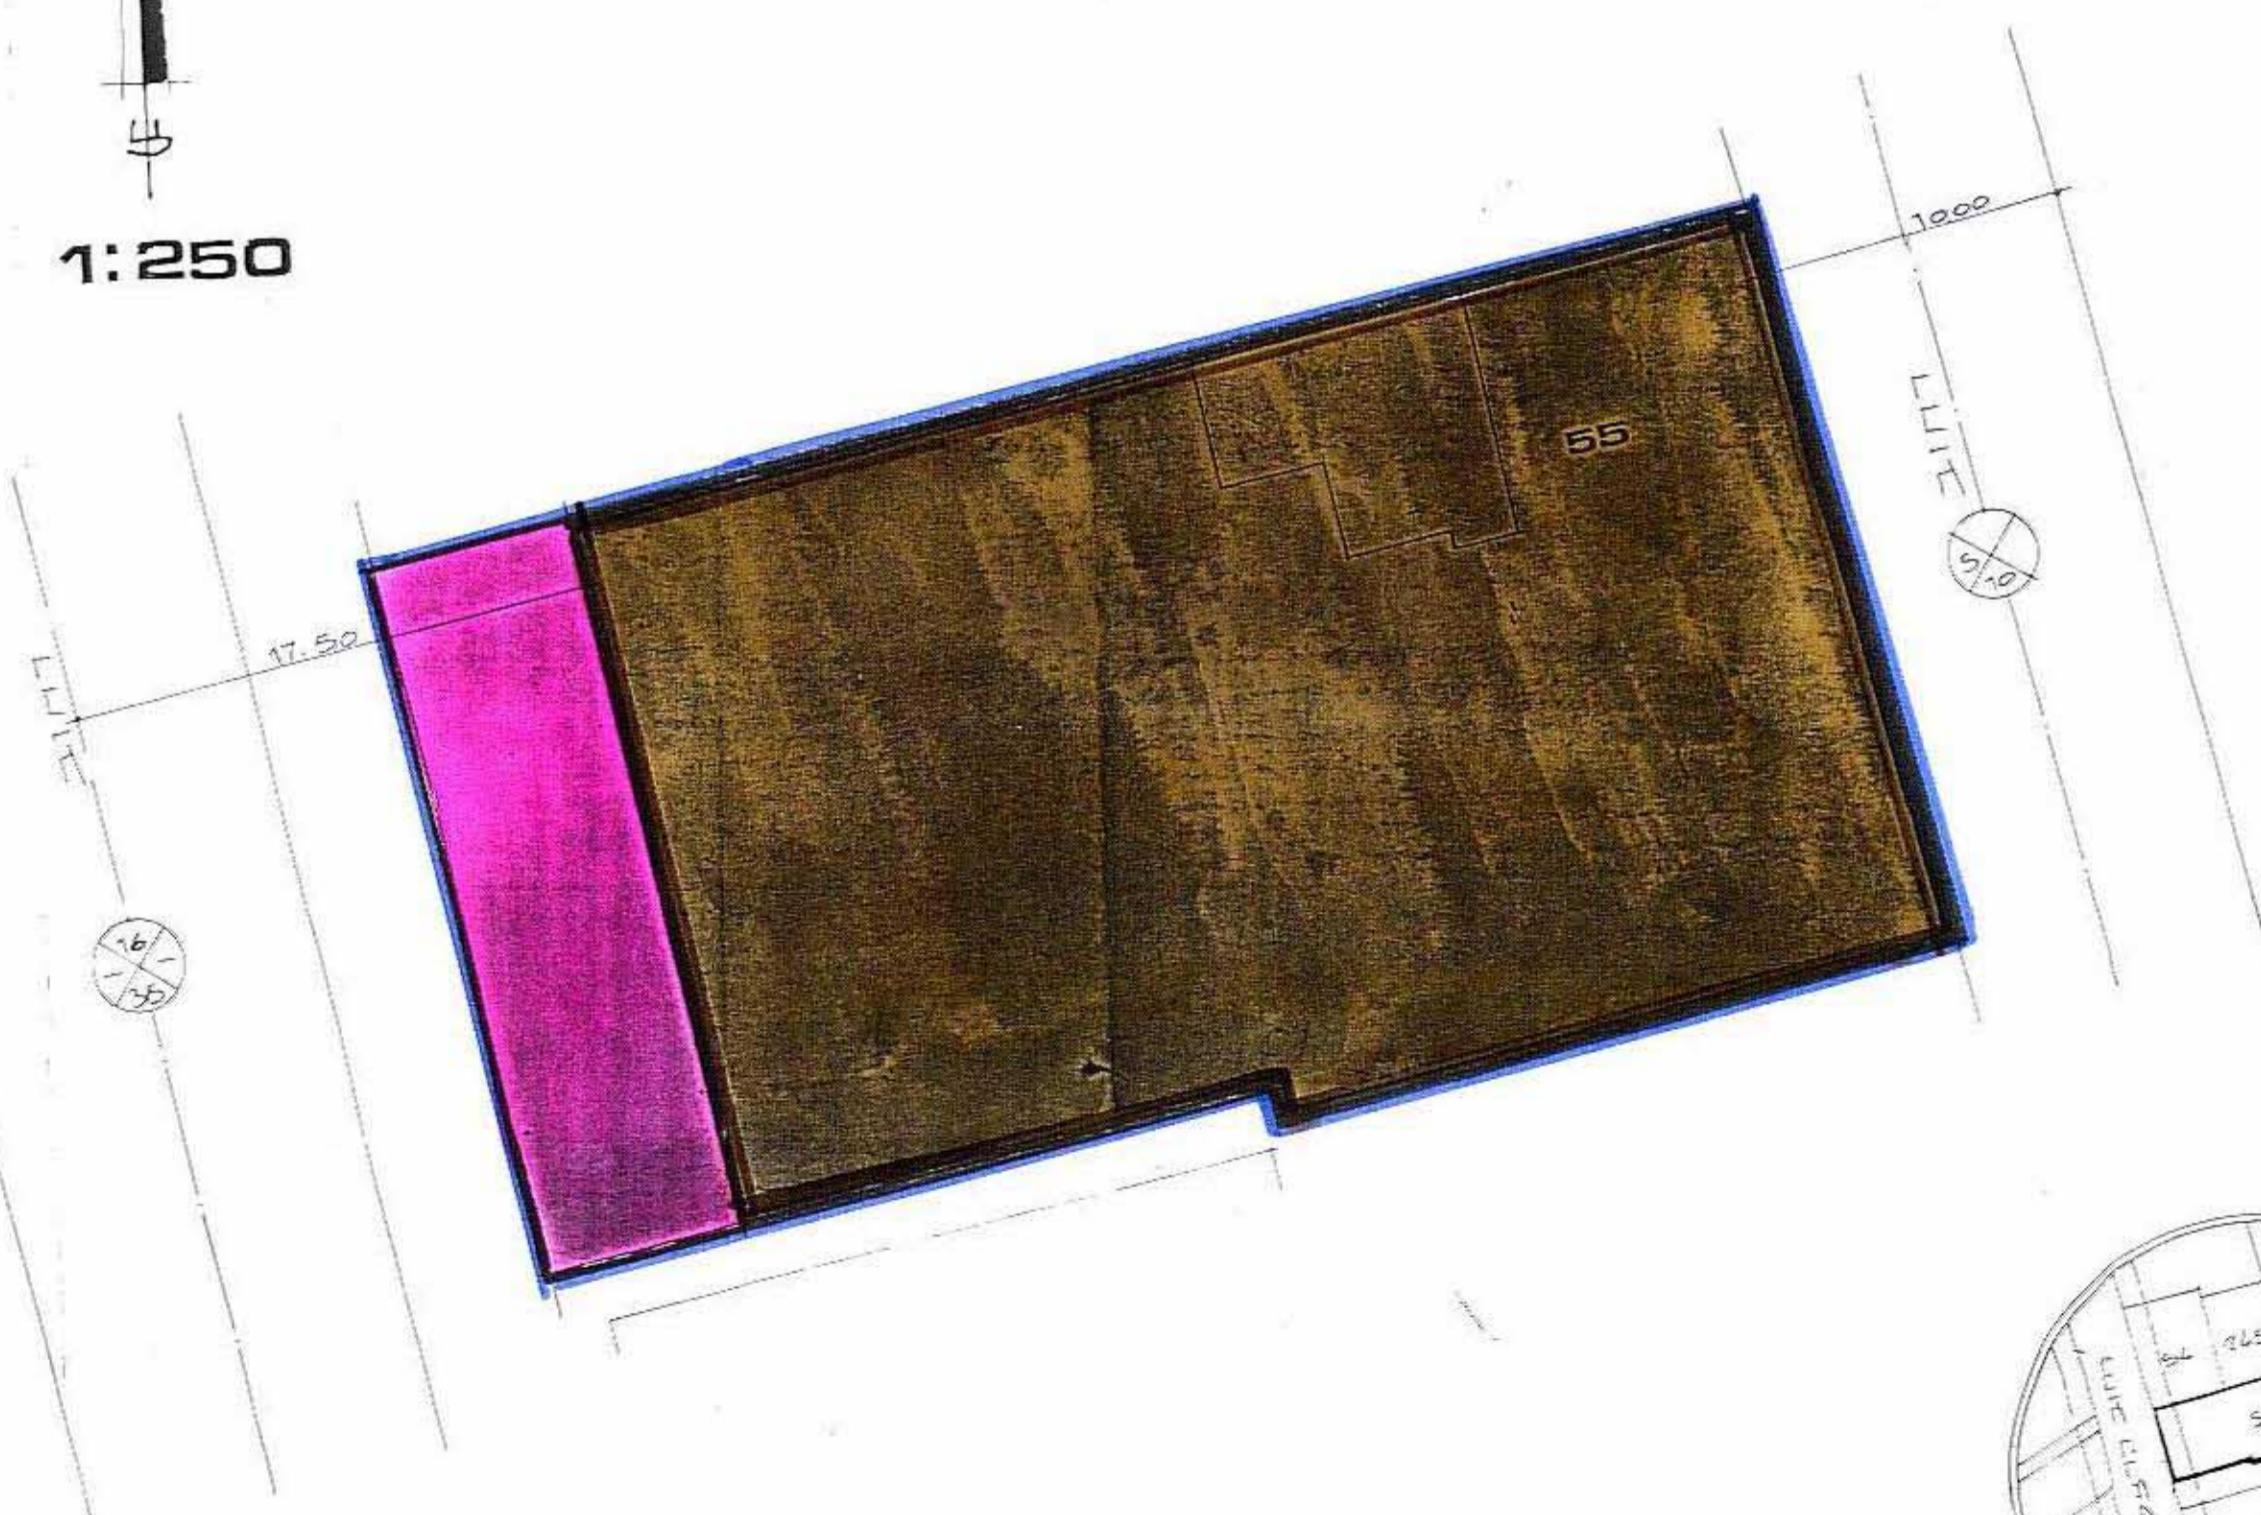

מחו	הכרבו
עיר	רחותבות
גוש	3704
חלוקת	55 (חלקה)
שטח התכנית	1.157.60
וזכ. הותכנית	קרן תורה ועבודה
בעל הקרקע	בൻ

מִקְרָא  
גּוֹלֶת הַתְּכִינִית  
מְגֻרָשׁ לְבֵינוֹן צָבָא  
הַרְחַבָת דָרָךְ  
מְבִנָה בְּנוּי

## **חתימת בטל הקידוש**

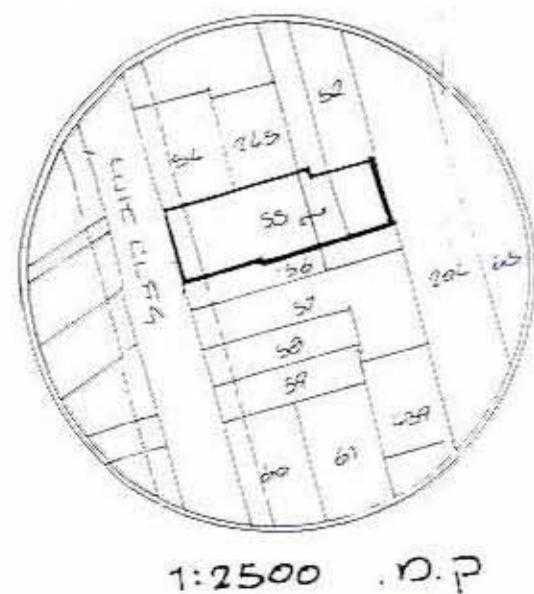

1:2500 D.P.

