

4007543

בנין ערים מפורשת מס רח' 248  
בנין חלקות: 149, 150 בגוש: 3697




מצב קיים  
ק.מ. 1:2500



מחוז: המרכז  
נפה: רמלה  
עיר: רחובות  
גוש: 3697  
חלקות: 149, 150  
שטח התכנית: 1940  
היוזמים: עדיית רחובות חובני מאיר  
בעל הקרקע והמבצע: חובני מאיר ואחרים  
המתכנן: מ.ד. אשכנזי אדריכלים בע"מ  
רח הרצל 185 רחובות טל: 951637  
ק.מ. 1:250

רחוב יהודה הלוי

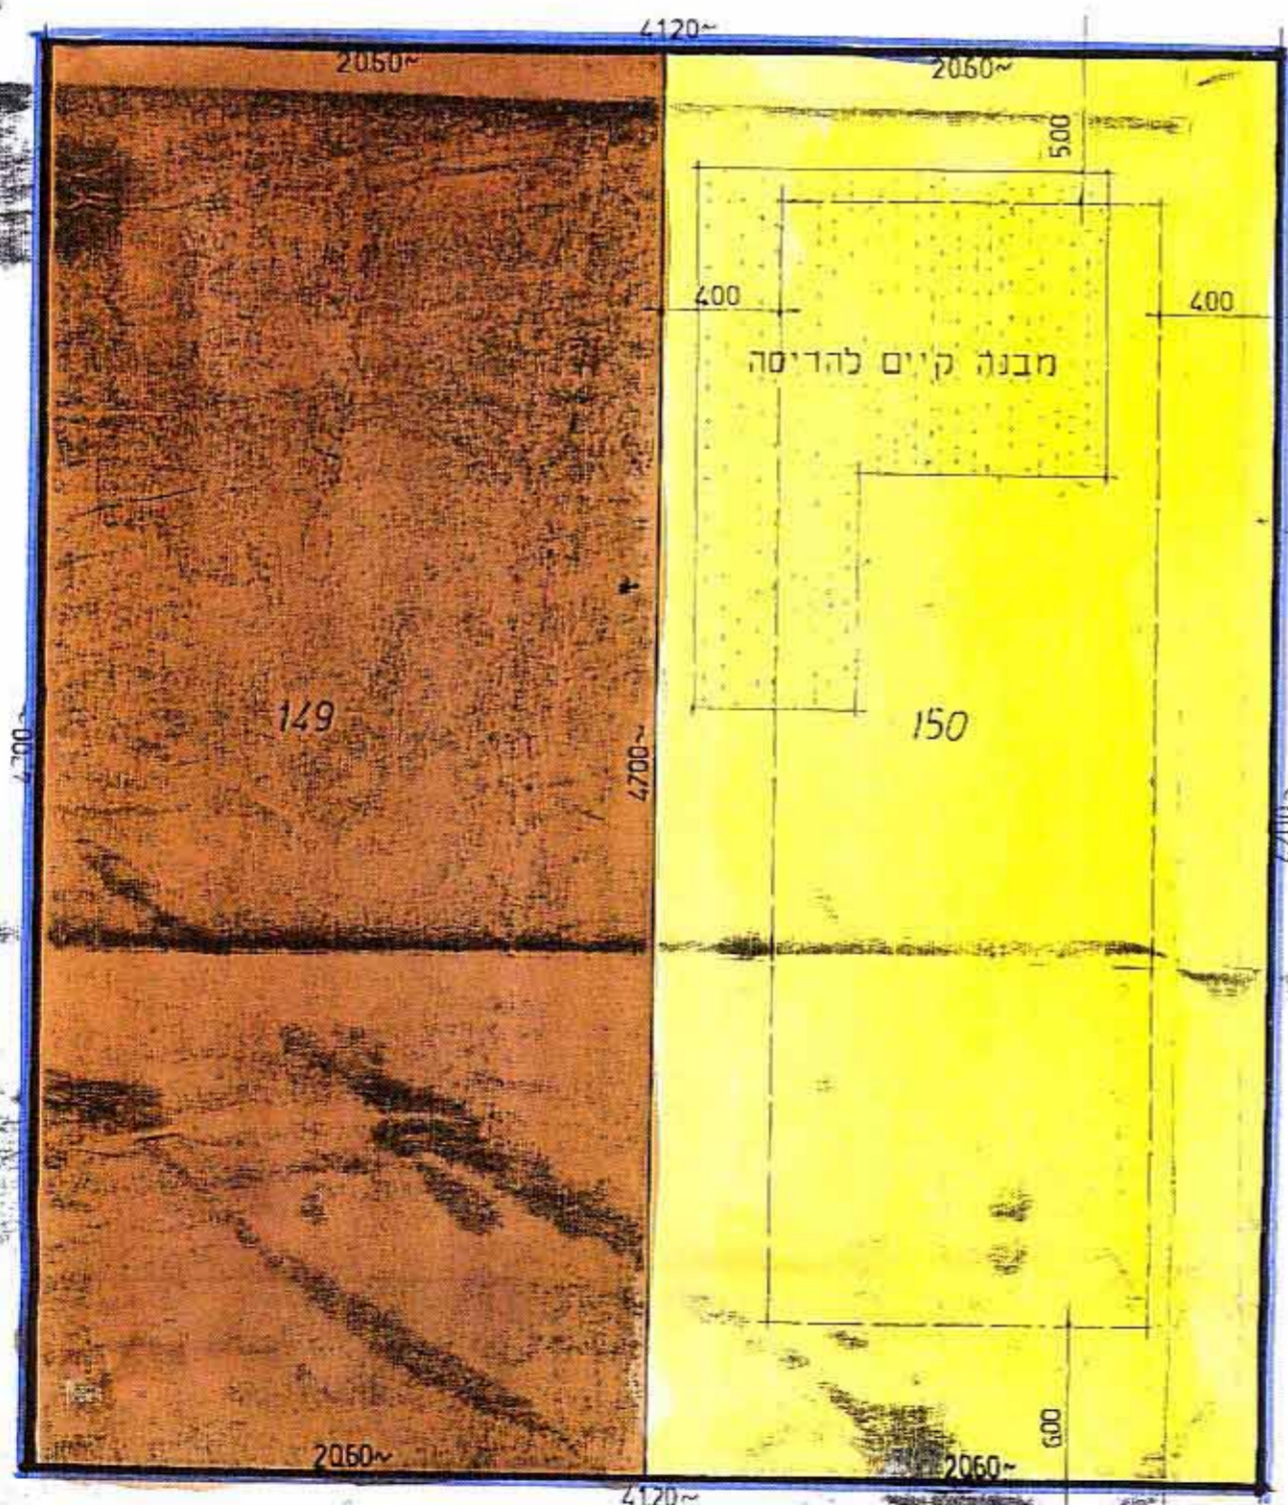

מצב חדש  
ק.מ. 1:250

מקרא

- גבול התכנית
- איזור מגורים ב
- איזור מגורים ג
- איזור בנין צבדי

משרד הפנים  
חוק התכנון והבניה חשוכיה-1965  
מחוז: רמת גן  
סרחב תכנון מקומי: נתניה  
תכנית: מגורים מס' תמ: 248  
הוצעה המחויבות בשיבתה ת: 2/3  
מיום: 29/10/75 החליטה לתת תוקף לתכנית ולנכרה לעיל.  
סגן מנהל כללי לתכנון: יוסף ראש הועדה

חתימת בעל הקרקע והמבצע  
חתימת היוזמים  
חתימת המתכנן  
תאריך: 17.2.1975

מ.ד. אשכנזי - אדריכלים בע"מ  
רח' הרצל 185 רחובות טל: 951637

חוק התכנון והבניה חשוכיה-1965  
הוצעה המחויבות לתכנון ולבניה  
ד.ת. ת"ב. ח.  
תכנית: מגורים מפורשת מס' 248  
כישובה מס' 10 מיום 29.10.75 הוחלט לתקביל תכנית זו לועדה המחוזית לתכנון ובניה מחוז הרצל במסלול לשכת/לאשרה  
המנהל: יוסף ראש הועדה