

מחזור תכנון מקומי "דרום השרון"  
 תכנית מפורטת מס' ע.ד. 119/

מחזור : המדרג 5

נפה : פתח-תקווה

מקום : שדה-ודבורה

אוש : 7676

חלקה : 15

שטח : 28.983 ד.מ.

היוצם : אילן דפאל

בעל הקרקע : אילן דפאל

המתכנן : י.דוידובסקי-סודא מוסכני

ק.מ. : 1:2500




משרד הפנים נתון תכנון  
 1991-01-23  
 אישור תכנית מס' 119/10  
 התכנית מאושרת בכח  
 סעיף 88(ג) לחוק

חוק התכנון והבניה תשכ"ה-1965  
 הועדה המקומית לתכנון ובניה  
 הכנית מס' 119/10 הוסלצה  
 להפקדה באותו מס' 89/89  
 יושב ראש הוועדה

- מקרא**
- ותוים התכנית
  - שטח חקלאי
  - שטח חקלאי לצבית מבנים חקלאיים
  - מספר דרך
  - קו בגין
  - דוחב דרך


התורה המקומית לתכנון לבניה  
 ז"ר-ה-שרון  
 23-01-1991  
**נתקבל**

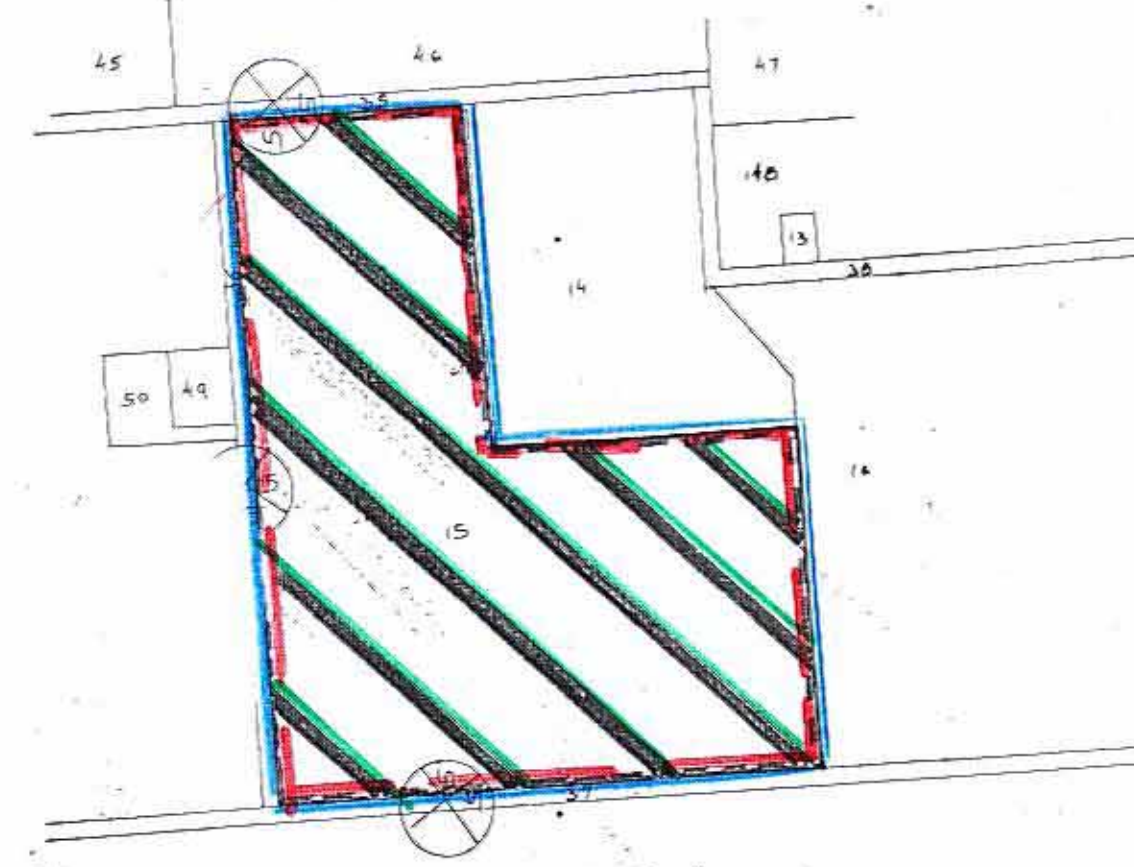

מטב מוצע

- ותוים**
- היוצם
  - המתכנן
  - בעל הקרקע
  - מקומית
  - מחזורית

מאגיד 1:89

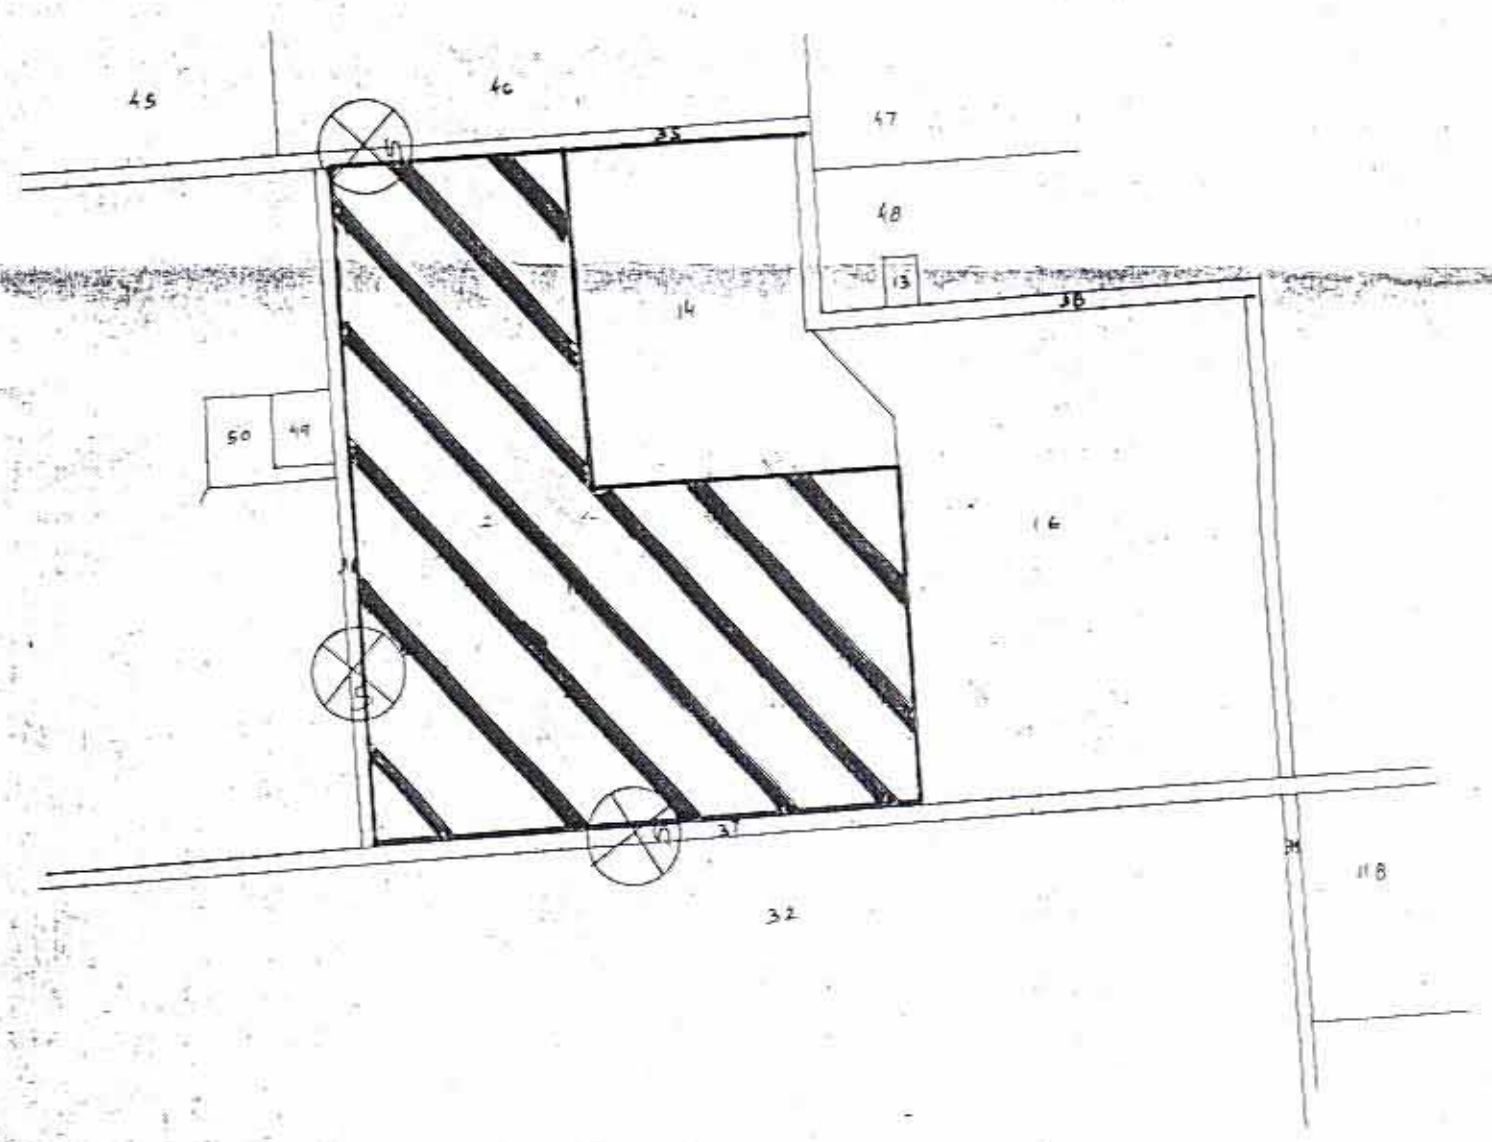

מטב מוצע