

משרד הפנים
רמלה מונחל
20-02-1994
נחקר

מרחב תכנון מקומי דטננה

תכנית מט' דע/1/333

שינוי לתכנית דט/1/225

- מחוז : המרכז
- נפה : פתח תקוה
- ישוב : דטננה
- גוש : 7655
- חלקה : 354
- שטח : 757 מ"ר
- היוזם : הועדה המקומית לתכנון ובניה דטננה
- הבטחים : שידית דטננה
- קנ"ח : 1:5,000, 1:1250

הועדה המקומית לתכנון ובניה דטננה

שידית דטננה

1:5,000, 1:1250

מקדא :



- גבול התכנית
- שטח בנין עבודי
- אזור מגורים א'
- שטח ציבורי פתוח

החלטת הוועדה המחוזית / משנה מיום
תאריך :
מסמך :
מסמך המחיר

ועד התכנון והבניה, תשכ"ח-1965
ועדה מקימית לתכנון ולבניה רעננה
תכנית : דט/1/333
כשינת מס : 2/87
יום : 19.1.83
החל :
למשל :
מסמך :
יועץ ראש :

משרד הפנים מחוז המרכז
ועד התכנון והבניה תשכ"ח-1965
"ישראל תכנית מט. דע/1/333"
התכנית מאשרת מבח
סעיף 108(ג) לחוק

נבדק וניתן להפקיד / נאשר
החלטת הוועדה המחוזית / משנה מיום
תאריך :
מסמך :
מסמך המחיר

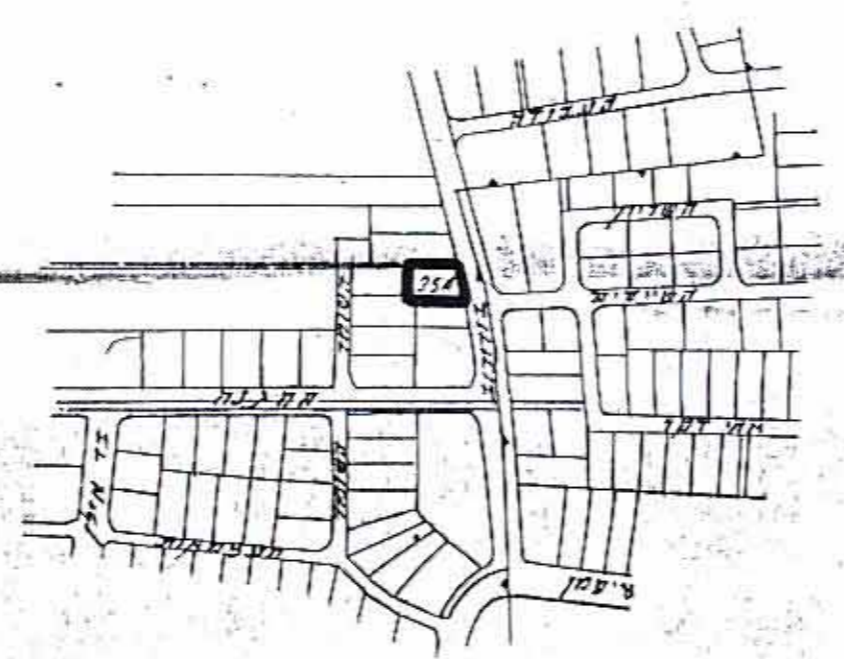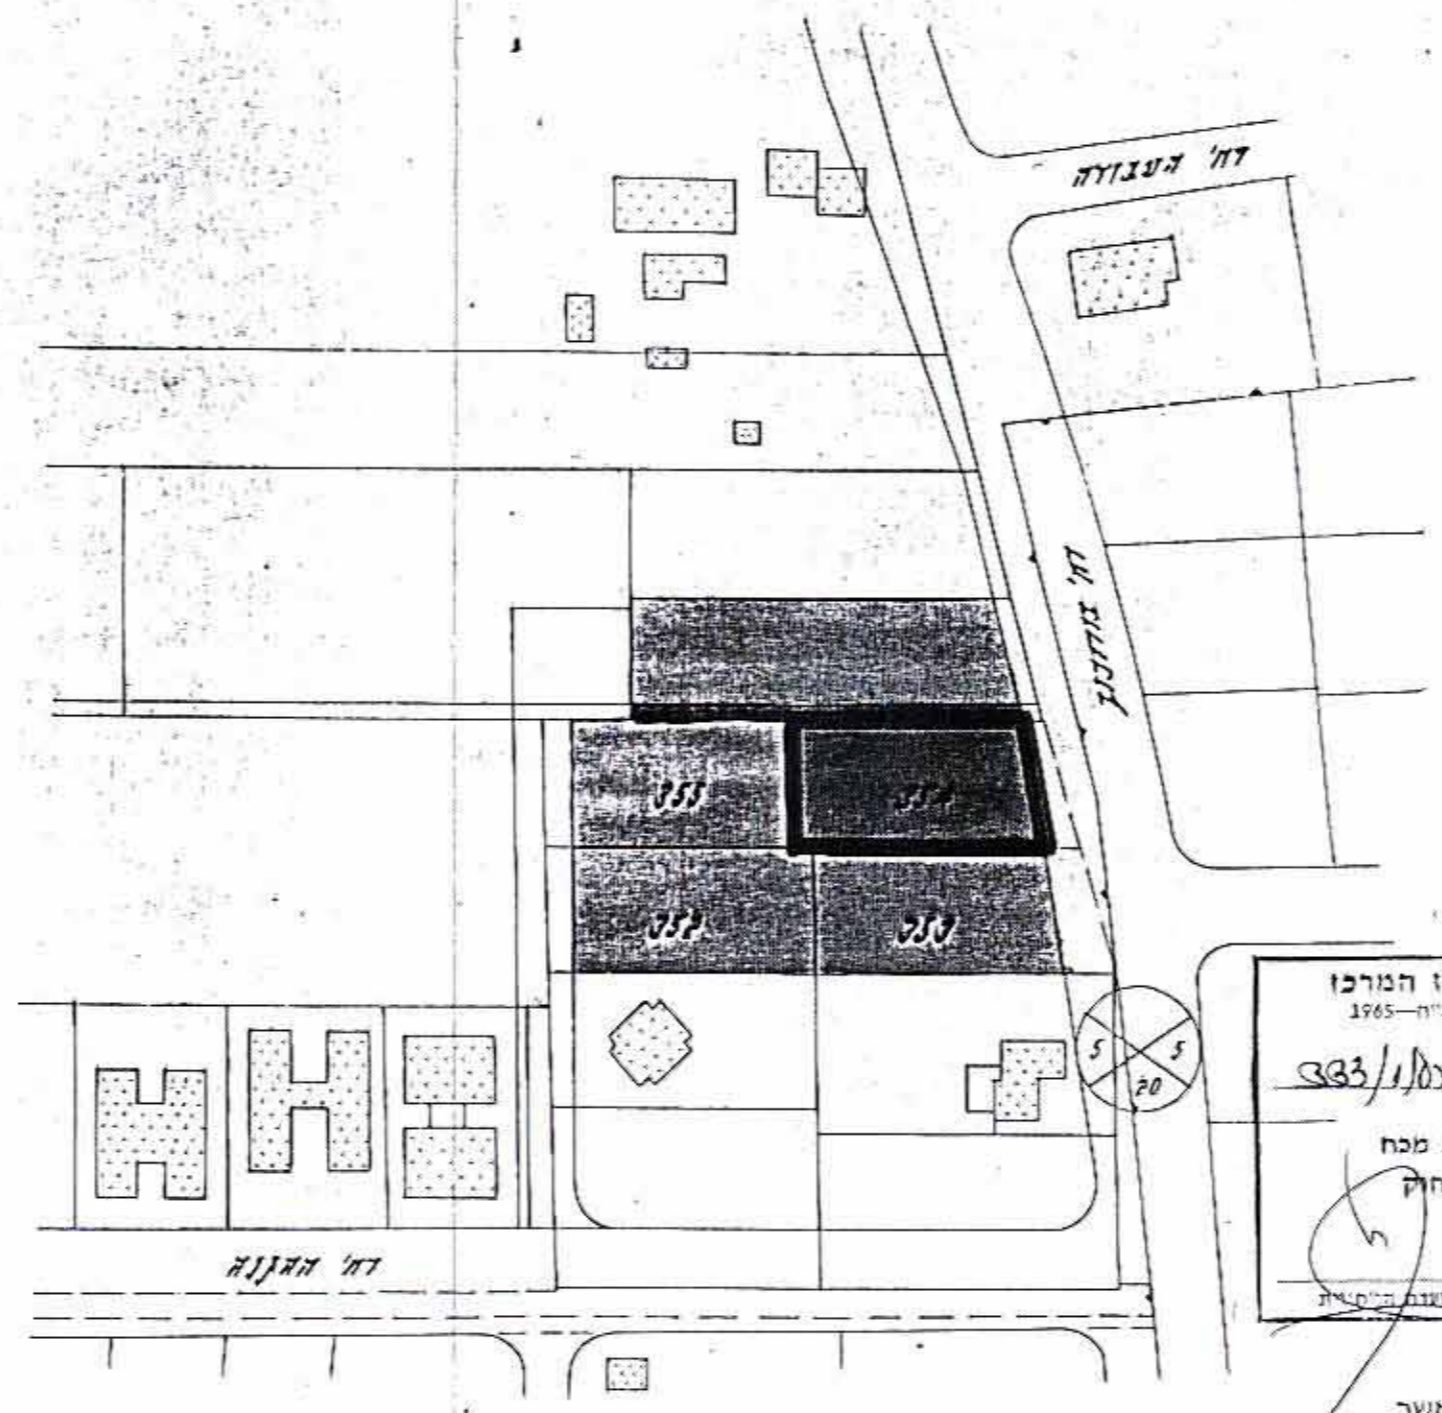

מצב מוצע

מצב קיים

מדידת טריבונל
קנ"ח 1:5,000