




מרחב תכנון מקומי לודים מחוז המרכז

שינוי תכנית שינוי מתאר מס' גז/565/87
תכנית מפורשת מס' גז/565/6 21-11-1984

מחוז המרכז
נפה רמלה
מושב ברקת
גושים 4610 חלקה 127 חלק
4611 חלקות 20-17 חלקים
23 גז/565/87
24 גז/565/87
מגרשים בעל הקרקע
היוזם
המתכנן
שטח התכנית 4,495 דונם

וע' מקומית לודים
אוריאל דוד
4,495 דונם

אקדא

-  גבול התוכנית
-  חקלאי משק א'
-  חקלאי משק ג'


נוטריונים מחוז המרכז
1985-1984
הישור תכנית מס' 52/565/87
תכנית מאושרת מס' 108/108
מחוקק

הועדה המקומית לתכנון ולבניה ילודים
תכנית מפורשת מס' 87/565/87
אישור תוכנית המקומית בוועידת מס' 2
מיום 23.8.87 הרשימה לתכנון על
אשרה בענין תעודת הנתונים
מחלקת תכנון

20-10-1984

הת'מת התכנון
20.10.1984
יו"ר וע' הנכס
אוריאל דוד
יוזמת היזם

תרשים הסביבה 1:2500

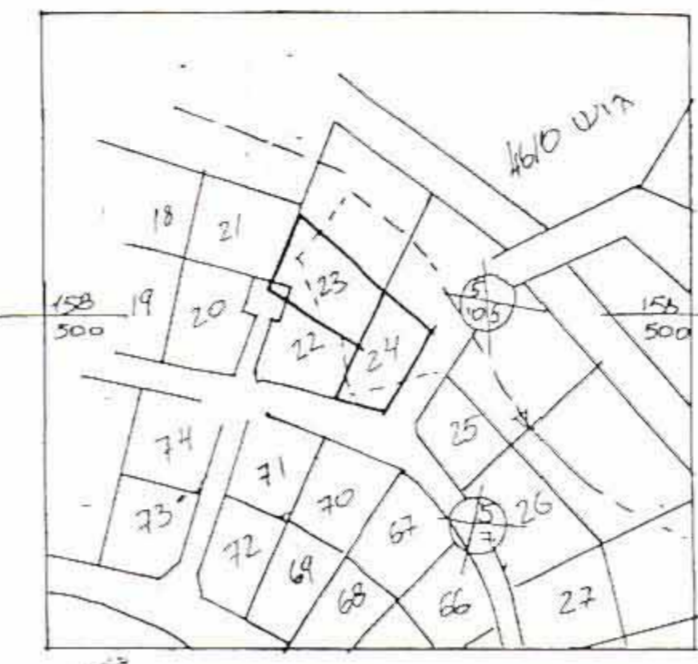


אחוז 1

השטחים	מספרי החלקות	צורת בנין	דרישים	סכום
3,755	23			
0,740	24			
4,495	(1)			

חלוקה 2

השטחים	מספרי החלקות	צורת בנין	דרישים	סכום
2,605	2			
1,890	3			
4,495	(1)			

מצב קיים 1:500

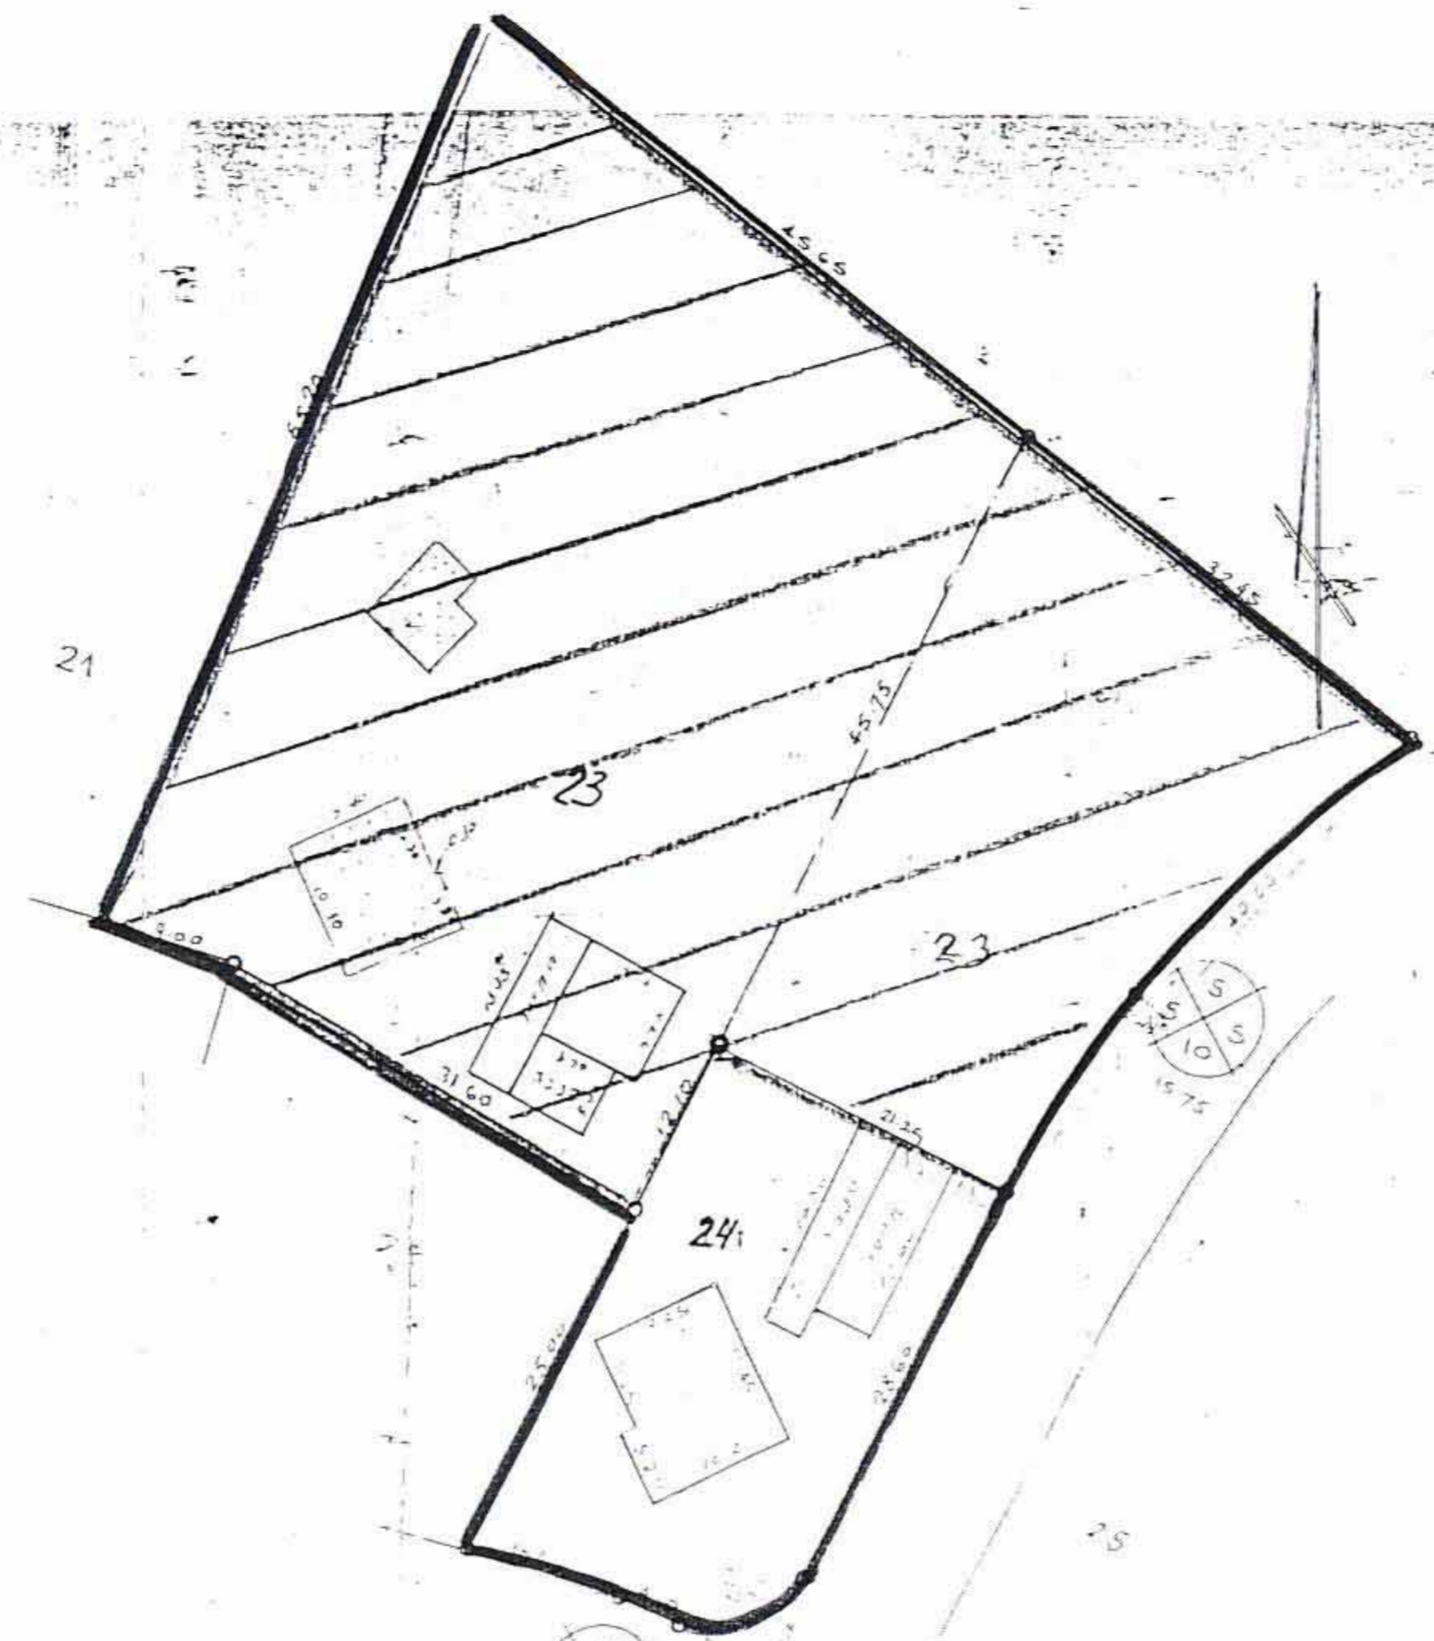

מצב מוצע 1:500

