

57/541/נ

מרחב תכנון מקומי "זמורה"
תכנית מפורטת מס. זכ/57/57 שהוגשה ע"י משרד השיכון
שנוי לתכנית מפורטת מס. בר/57/28



משרד הפנים
חוק התכנון והבניה חשכיה - 1965

מחוז: ירושלים
מרחב תכנון מקומי: זמורה
תכנית: מס. זכ/57/57
הוצעה המחויבות בישיבתה: 21.3
מיום: 22.6.57
החליטה: לחלוקה
לחכמה: לכונן לעיל
סגן מנהל כללי: חשון
יועץ ראש הוצעה: יועץ

גוש: 3806
חלקי חלקה: 3814
גוש: 3814
חלקי חלקה: 31,1
גוש: 3815
חלקי חלקה: 3815
2444
3806-
3814
3815

המחוז: המרכז
הנפה: רחובות
המקום: קרית עקרון
בעל הקרקע: מינהל מקרקעי ישראל ואחרים
מגיש התכנית: משרד השיכון
מחבר התכנית: משרד השיכון - מחוז המרכז
שטח התכנית: 8.050 ד'

תכ. מפורטת מס. בר/57/28 קצב קאודר


ק.ד. 1:1000



- סקרא:
- גבול התכנית
 - גבול גוש דשום
 - גבול גוש חדש (לא דשום)
 - גבול חלקה דשומה מבועלת ומספרה
 - גבול חלקה חדשה ומספרה (לא דשומה עד יין)
 - גבול קודש חדש ומספרה
 - גבול קודש קאודר לביעול
 - אזור קאודר א'
 - שטח לבנין ציבורי
 - שטח ציבורי פתוח ועבילים
 - דרך קיימת או קאודר
 - דרך קיימת לביעול
 - מספר הדרך
 - קו בנין סימלי
 - דוחב הדרך
 - בית קיים
 - צדיף להריסה

תכנית מס. בר/57/ קצב קאודר

ק.ד. 1:1250

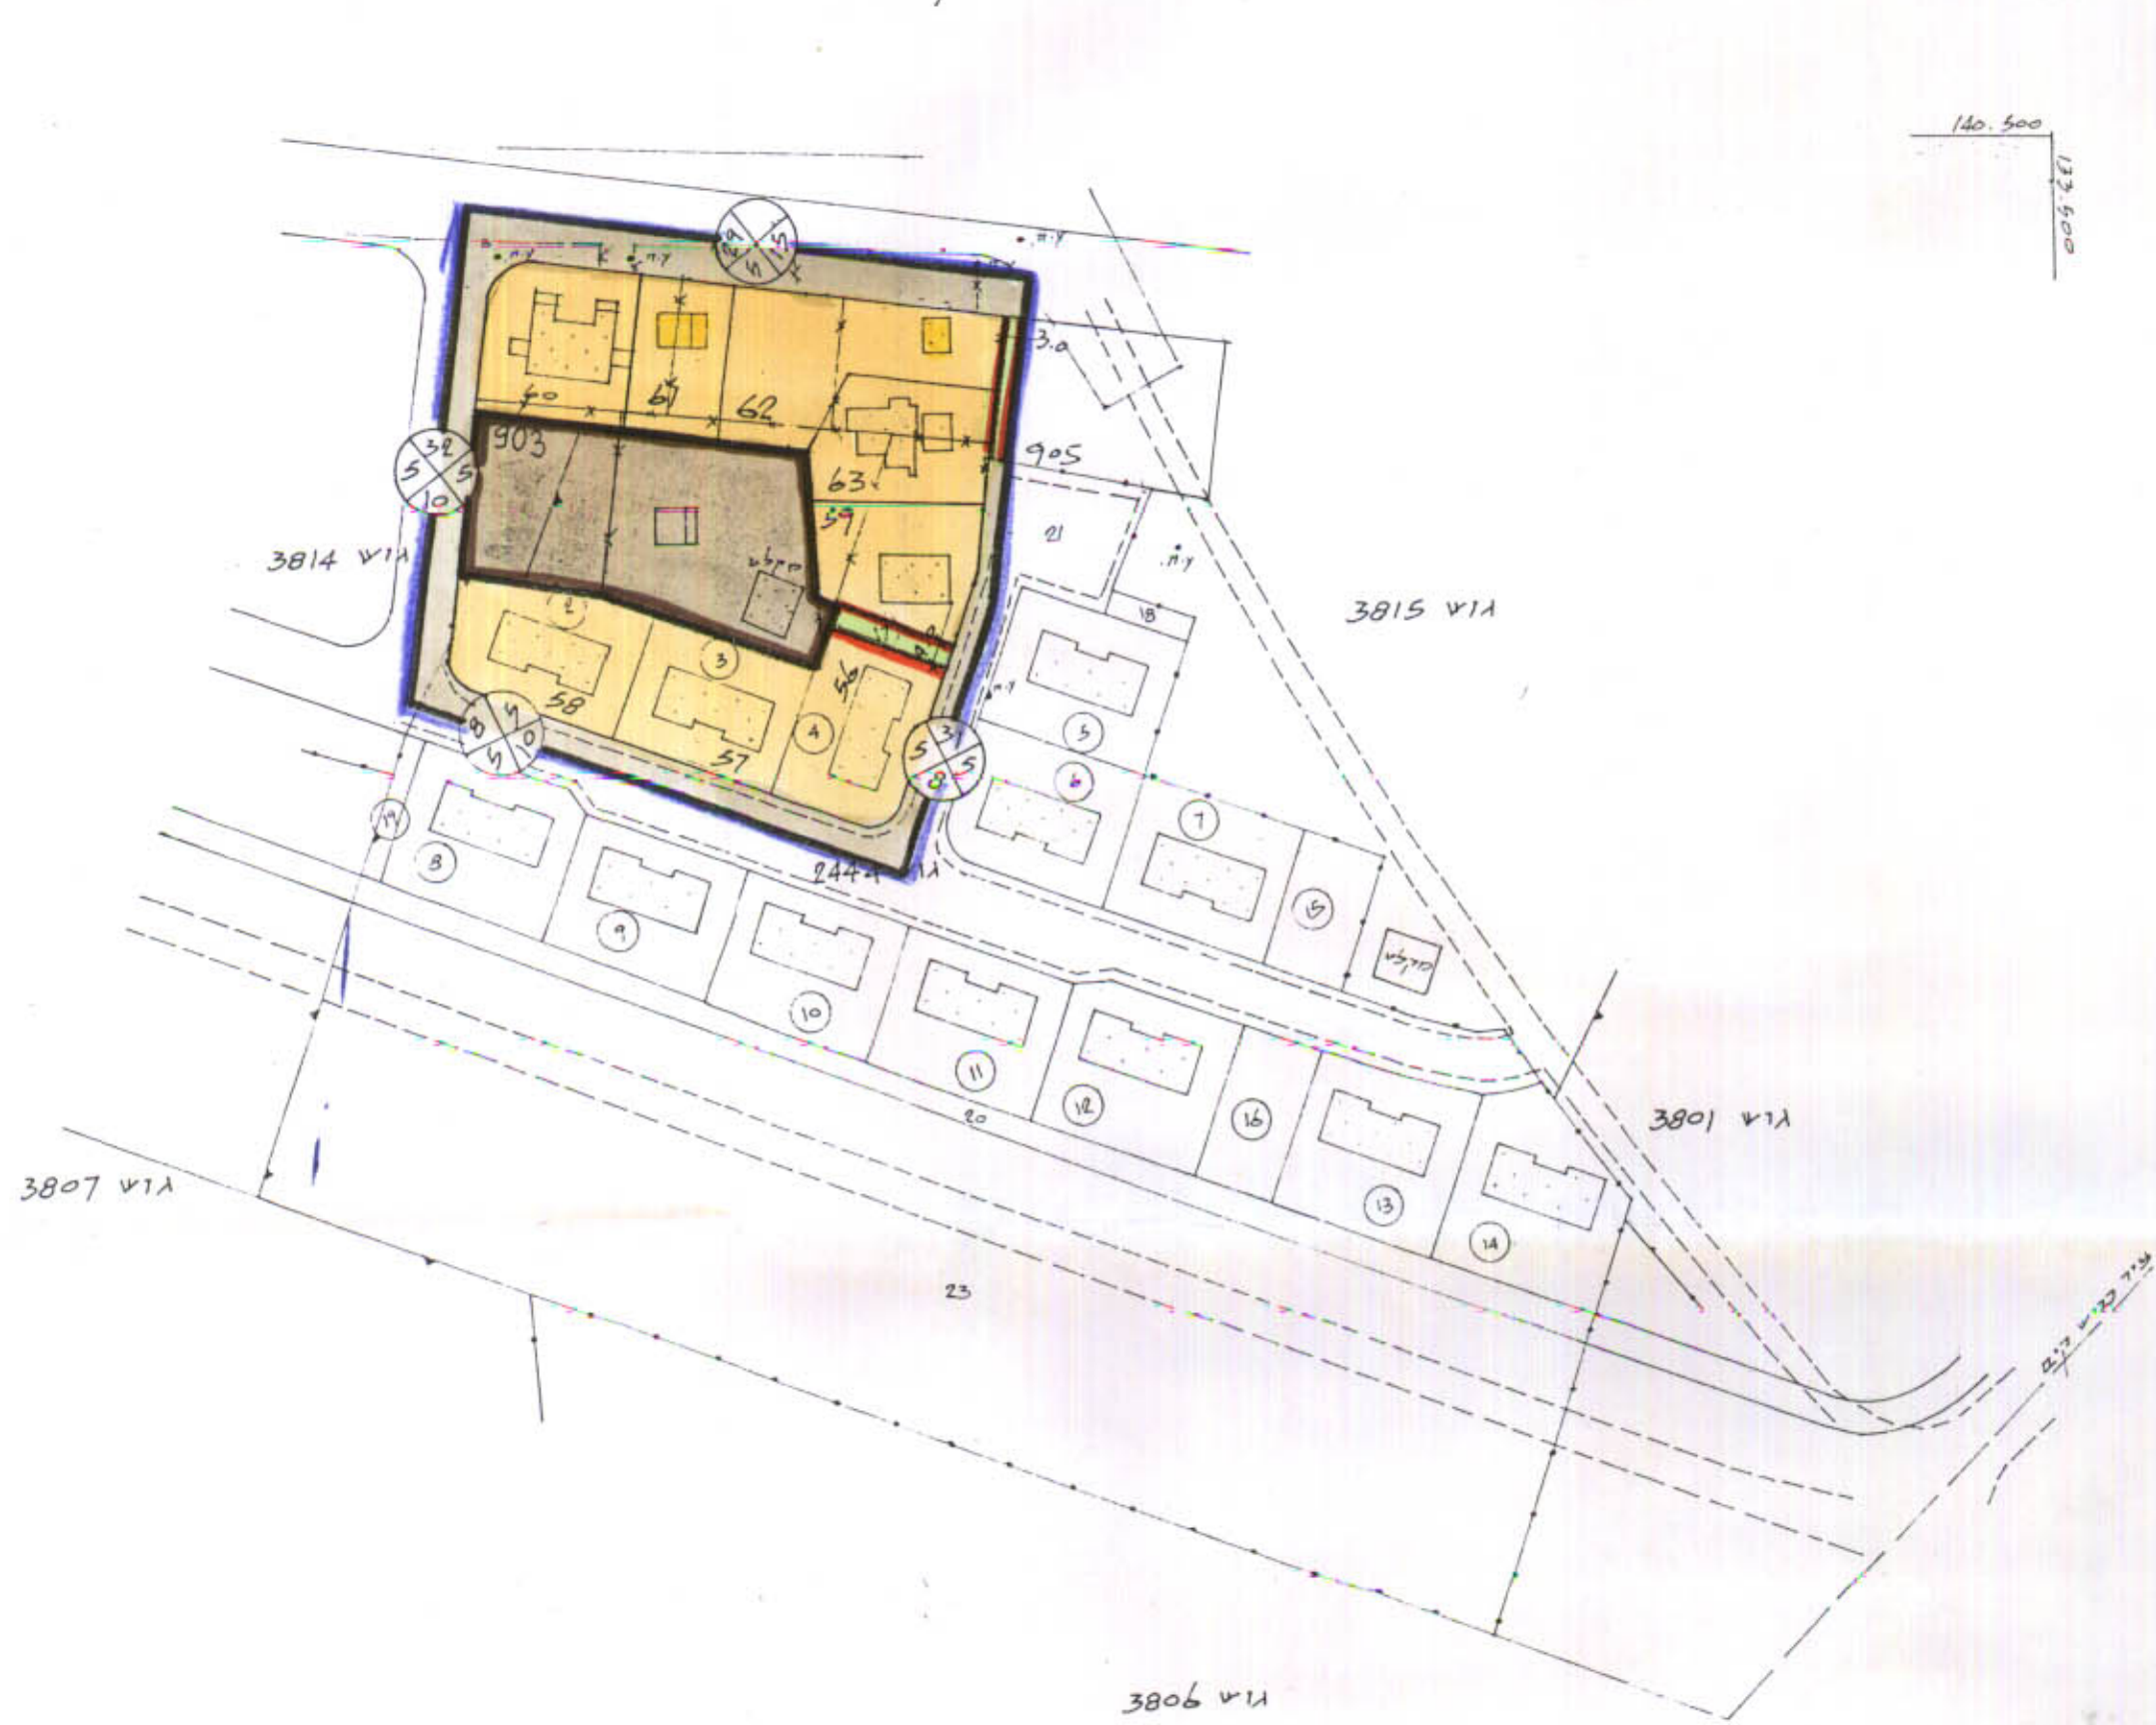

מס. קודש	היעוד	שטח בג' סק"ב	אחוזים	הערות
56	אזור קאודר א'	612		בני
57	—	628		בני
58	—	654		בני
59	—	574		בני
60	—	625		בני
61	—	400		בני
62	—	790		בני
63	—	570		בני
	דרכים	18.00	4.850	
	שבילים	1.90	0.160	
	שטח לבנין ציבורי	18.80	1.590	
903	—	100.00	8.050	סק"ב

תחית בעל הקרקע
תכנון ופתוח

תחית מגיש התכנית

תחית מחבר התכנית

משרד הפנים
ועדה מקומית לתכנון ובניה
זמורה
הכינון: 21.3
מיום: 22.6.57
החלטת: לחלוקה
לחכמה: לכונן לעיל
סגן מנהל כללי: חשון
יועץ ראש הוצעה: יועץ

תאריך: 21.8.57