


תכנית מרתאר נגד יאכ 3/329/הר

1:2500



קאליס פולק
אגודת המספרים

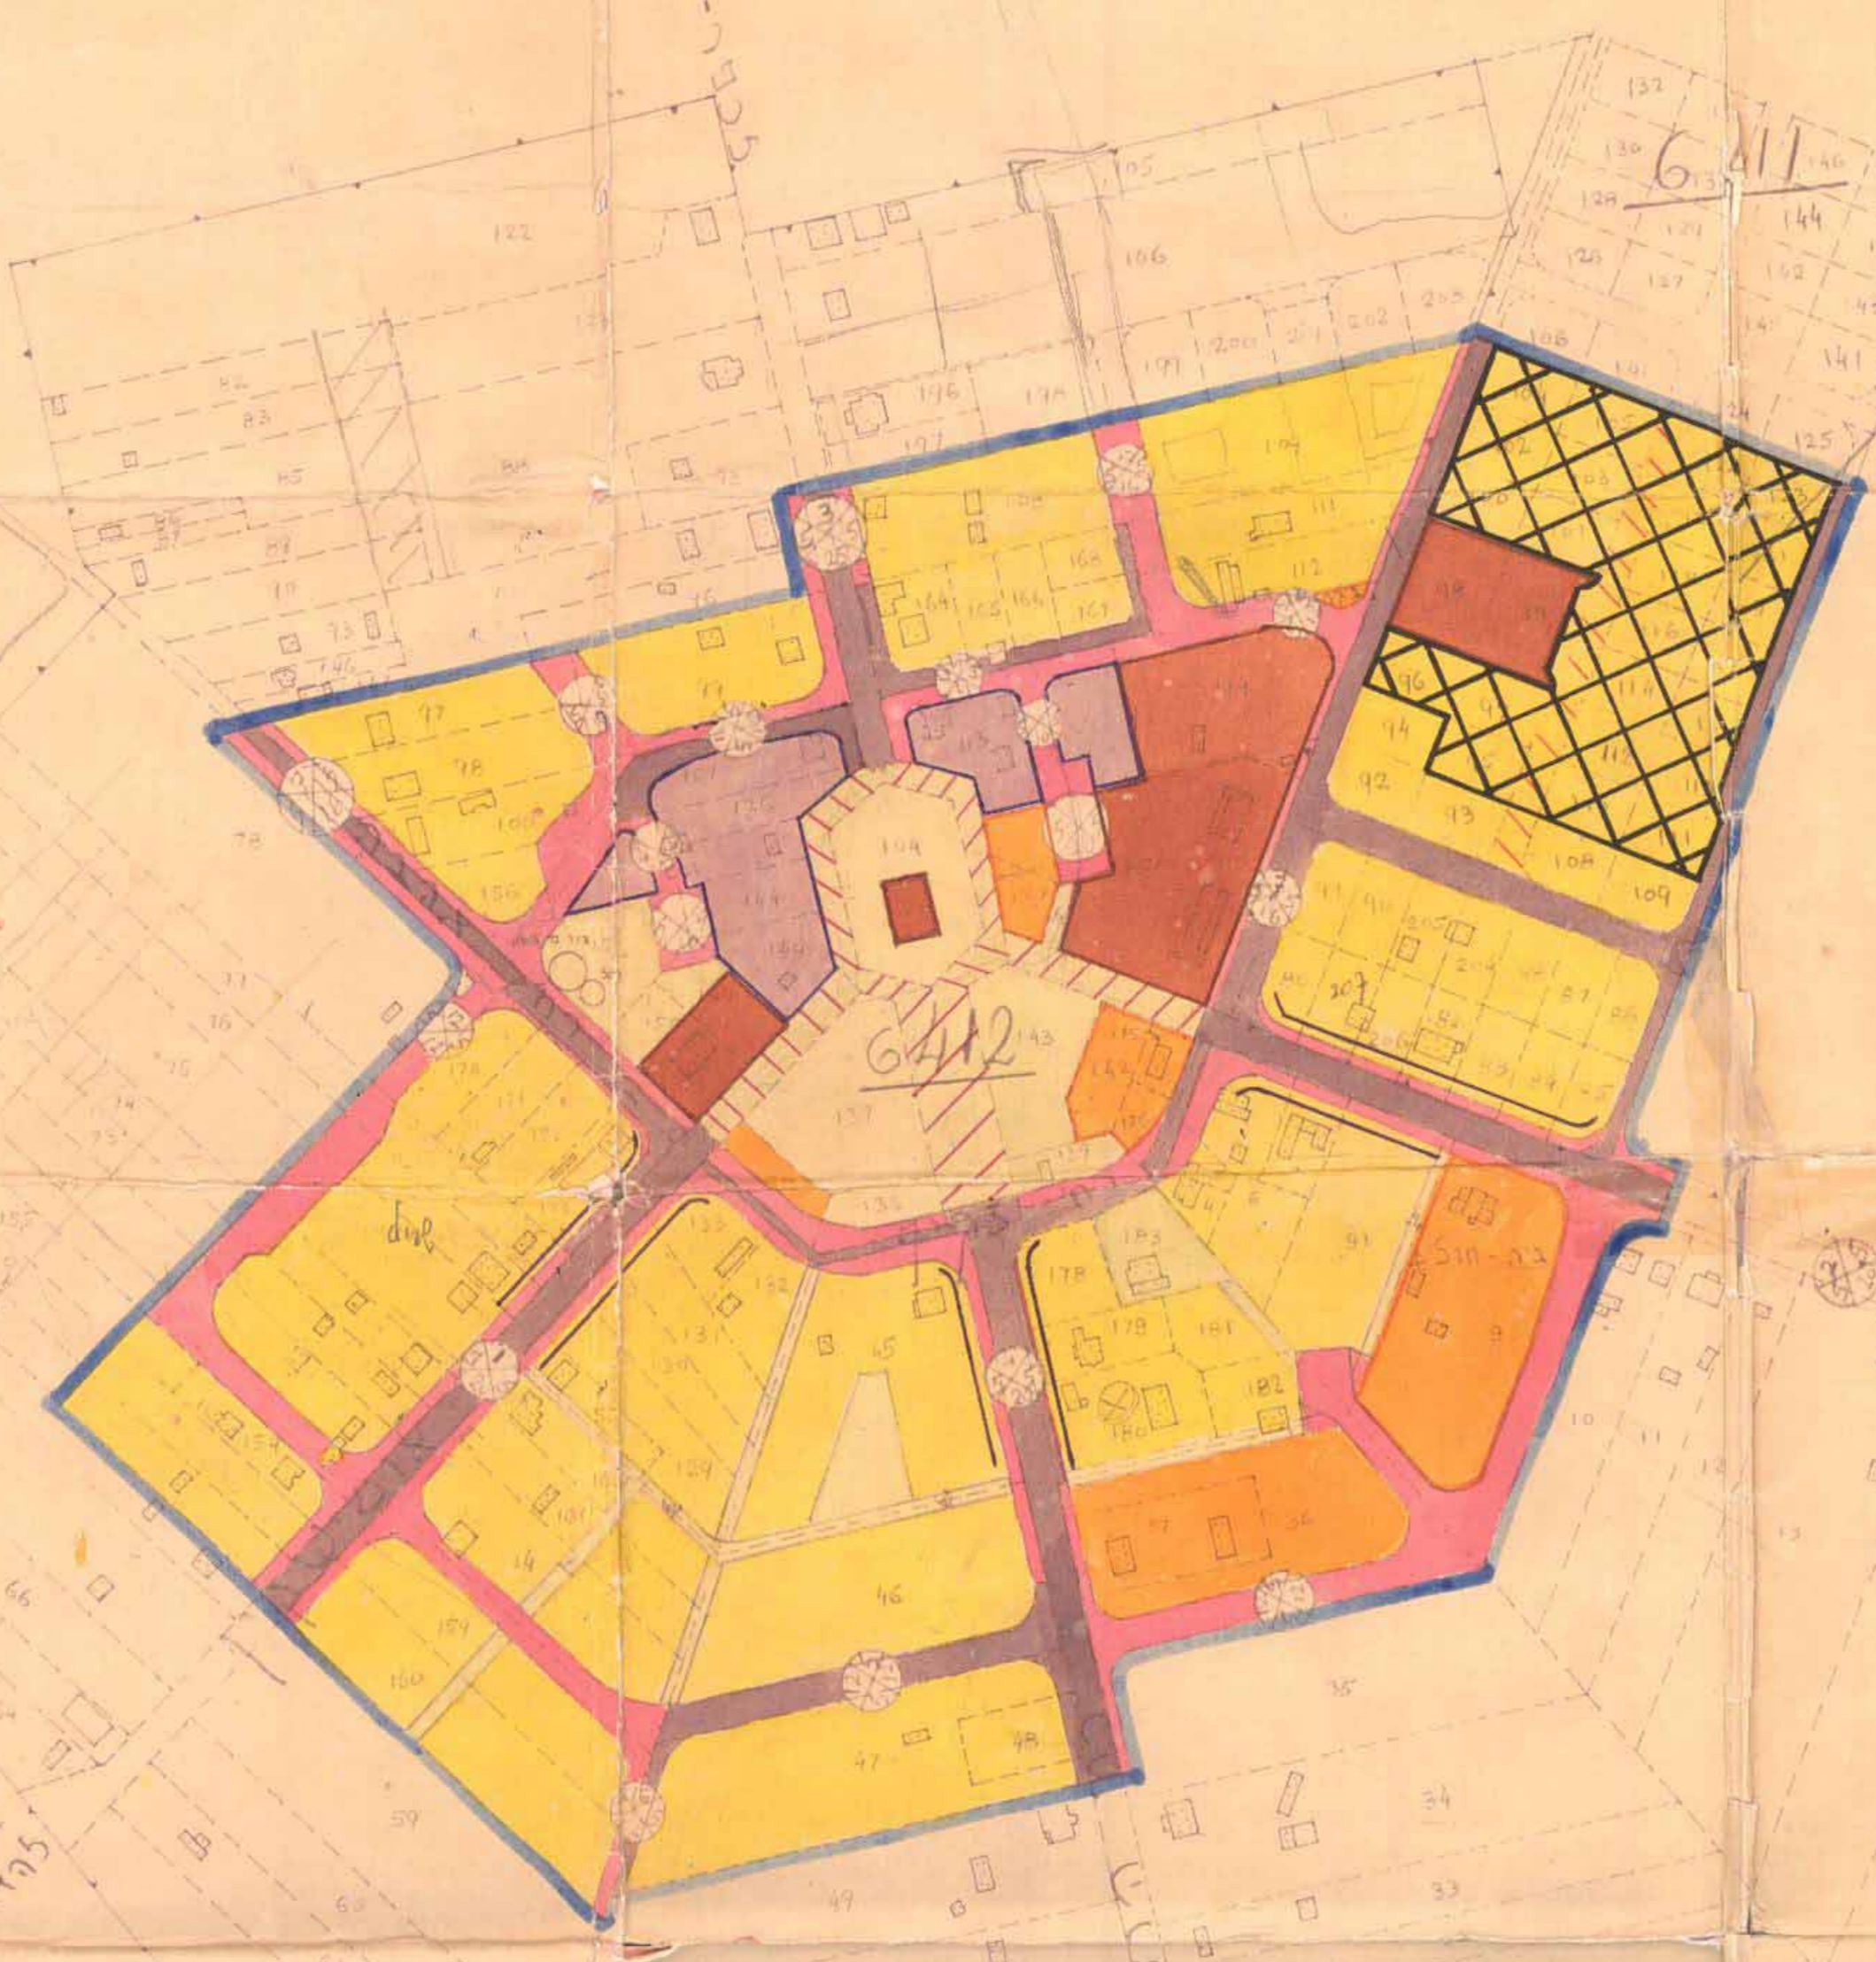

ג.ב.ע. מקומית הדרים
מחלקה טכנית

ו.ב.ע. נגד "הדרים"

אחוז: הארכז
נפח: פתח-תקוה

מקום: (נגד יאכ) הוד-השרון


גוש'ים: 6413 (המ' 6412 (המ' 6411

האגודת: ע.י.ג. (נגד יאכ) הוד-השרון


היוזם: ו.ב.ע. נגד "הדרים"

התכנית: ו.ב.ע. נגד "הדרים" (צמחקה שכנית)

צבע

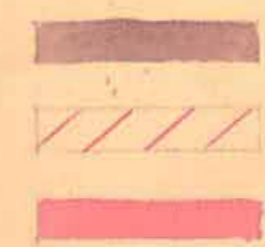

דרך קיימת
דרך כלטול
דרך חדשה
מסלול הדרך
גבול חציה
גבול חצר
גבול כפר
שטח כפר
שטח חצר

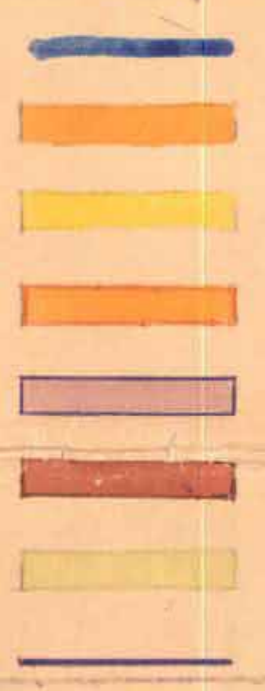

גבול התכנית
אזור אגודת
...
צמוד
אסתר
כניסה צמוד
צמוד פתוח
חניה מותרת

משרד הפנים
סקירה בנין ערים 1936
מרחב תכנון עיר
תכנית מתאר מס' 3/329/הר
אגודת מס' 3/329/הר
אגודת מס' 3/329/הר
שר הפנים

הוצעה המקומית לבניה ולתכנון ערים
הדרים
תכנית מתאר מס' 3/329/הר
אגודת מס' 3/329/הר
אגודת מס' 3/329/הר
שר הפנים

משרד הפנים
סקירה בנין ערים 1936
הוצעה המקומית לבניה ולתכנון ערים
הדרים
תכנית מתאר מס' 3/329/הר
אגודת מס' 3/329/הר
אגודת מס' 3/329/הר
שר הפנים

מ.י. 390/64

1100