

מחוז: המרכז

מרחב תכנון מקומי שדונגים

תכנית מפורטת הצ/2-53 שנוי לתכנית הצ/126/15

המבקש: הלחמי גיל

המתכנן: פלנר אריה

בעל הקרקע: מנהל מקרקעי ישראל

גוש: 8118, מגרש: 2007 (חלק מחלקה 17) כפר-יונה

שטח המגרש: 0.503 ד

ק.מ. 1:250

תאריך: 26.8.91

ועדה המקומית לתכנון ובניה  
 שדונגים / לב השרון  
 תנועת דרום ספטמבר 5 סל 615602  
 1994-11-7  
 נתקבל

הועדה המקומית לתכנון ובניה  
 תנועת דרום ספטמבר 5 סל 615602  
 1994-11-7  
 נתקבל

משרד הפנים מחוז המרכז  
 תום התכנון והבניה תש"ח-1995  
 יושר תכנון מס. 36/ב/1/8  
 התכנית מאושרת מכח  
 סעיף 108(ג) לחוק

מקרא

-  גבול התכנית
-  מספר חלקה
-  מספר מגרש ארעי
-  דרך מאושרת
-  מספר הדרך
-  קו בנין
-  רוחב הדרך
-  אזור מגורים א'
-  שטח עבודי פתוח
-  שטח עבודי

המקום: כפר-יונה

גוש: 8118


מגרש: 2007 (חלק מחלקה 17)

שטח המגרש: 0.503 ד

הזן עבוד: הלחמי גיל


מצב קים

1:250

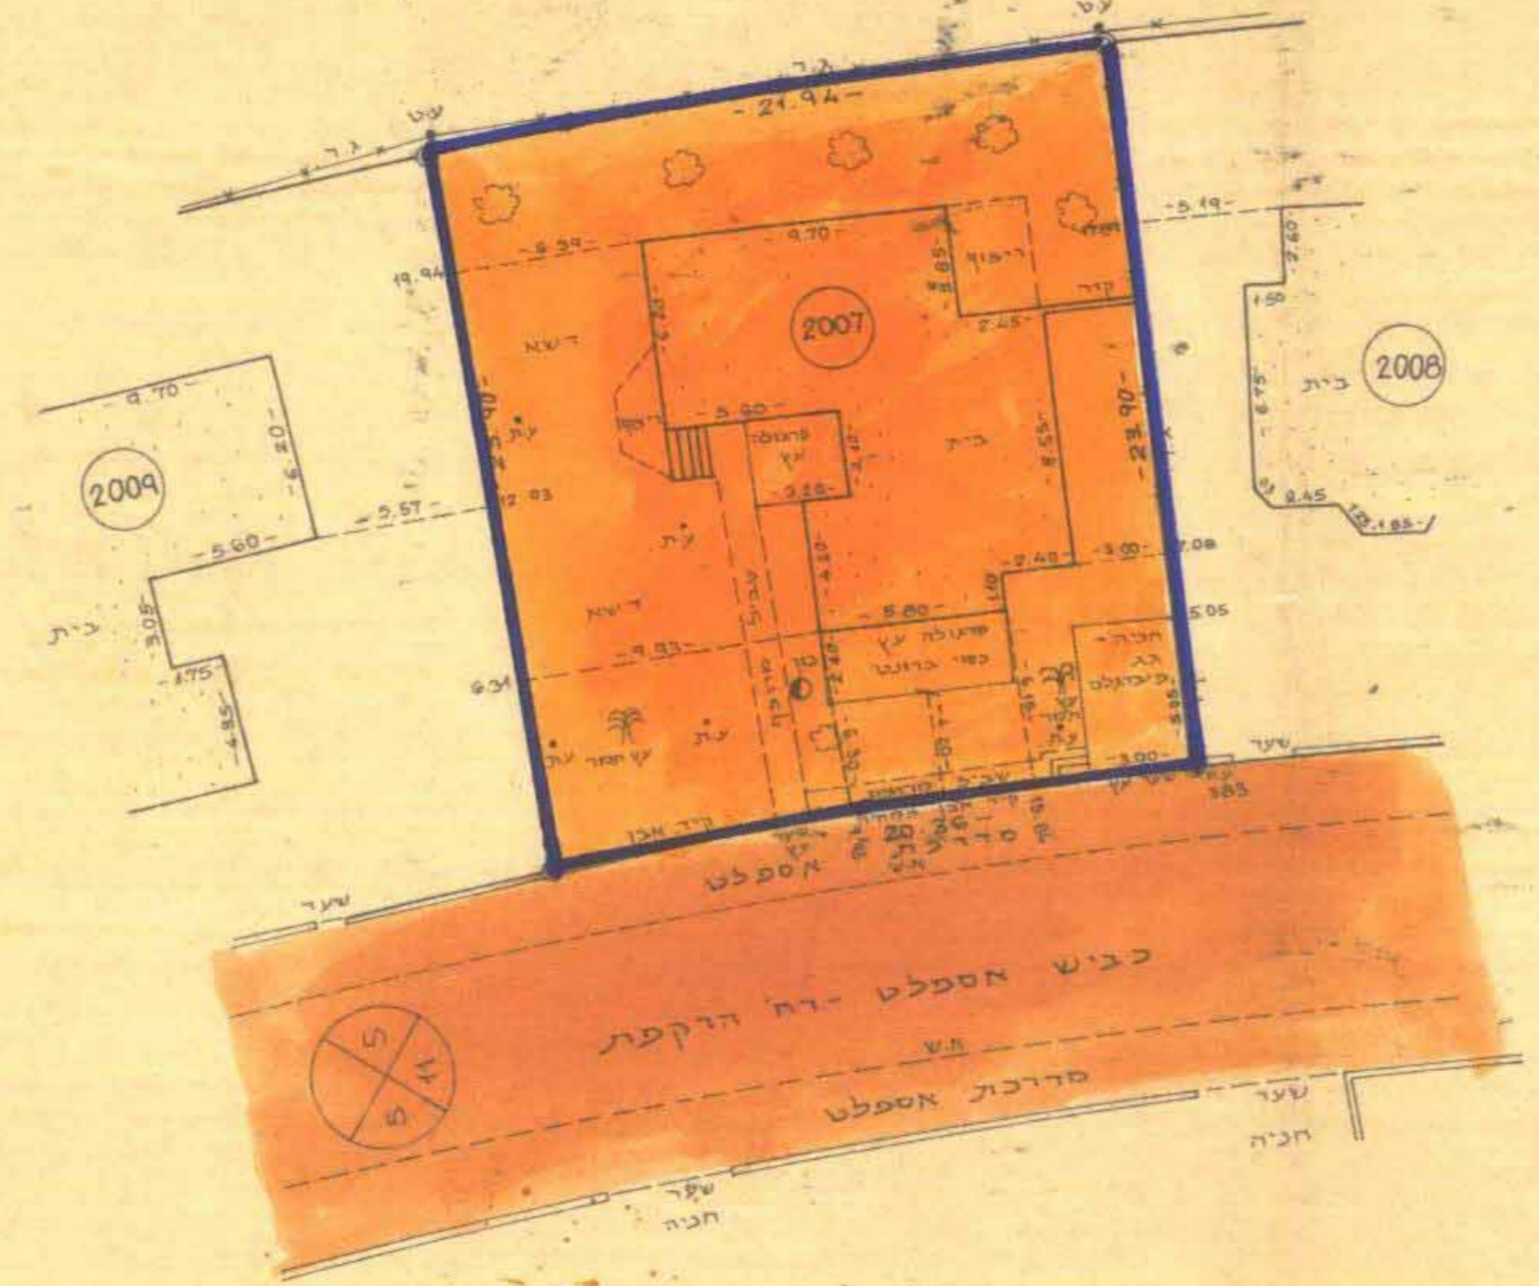

מצב מוצע

1:250

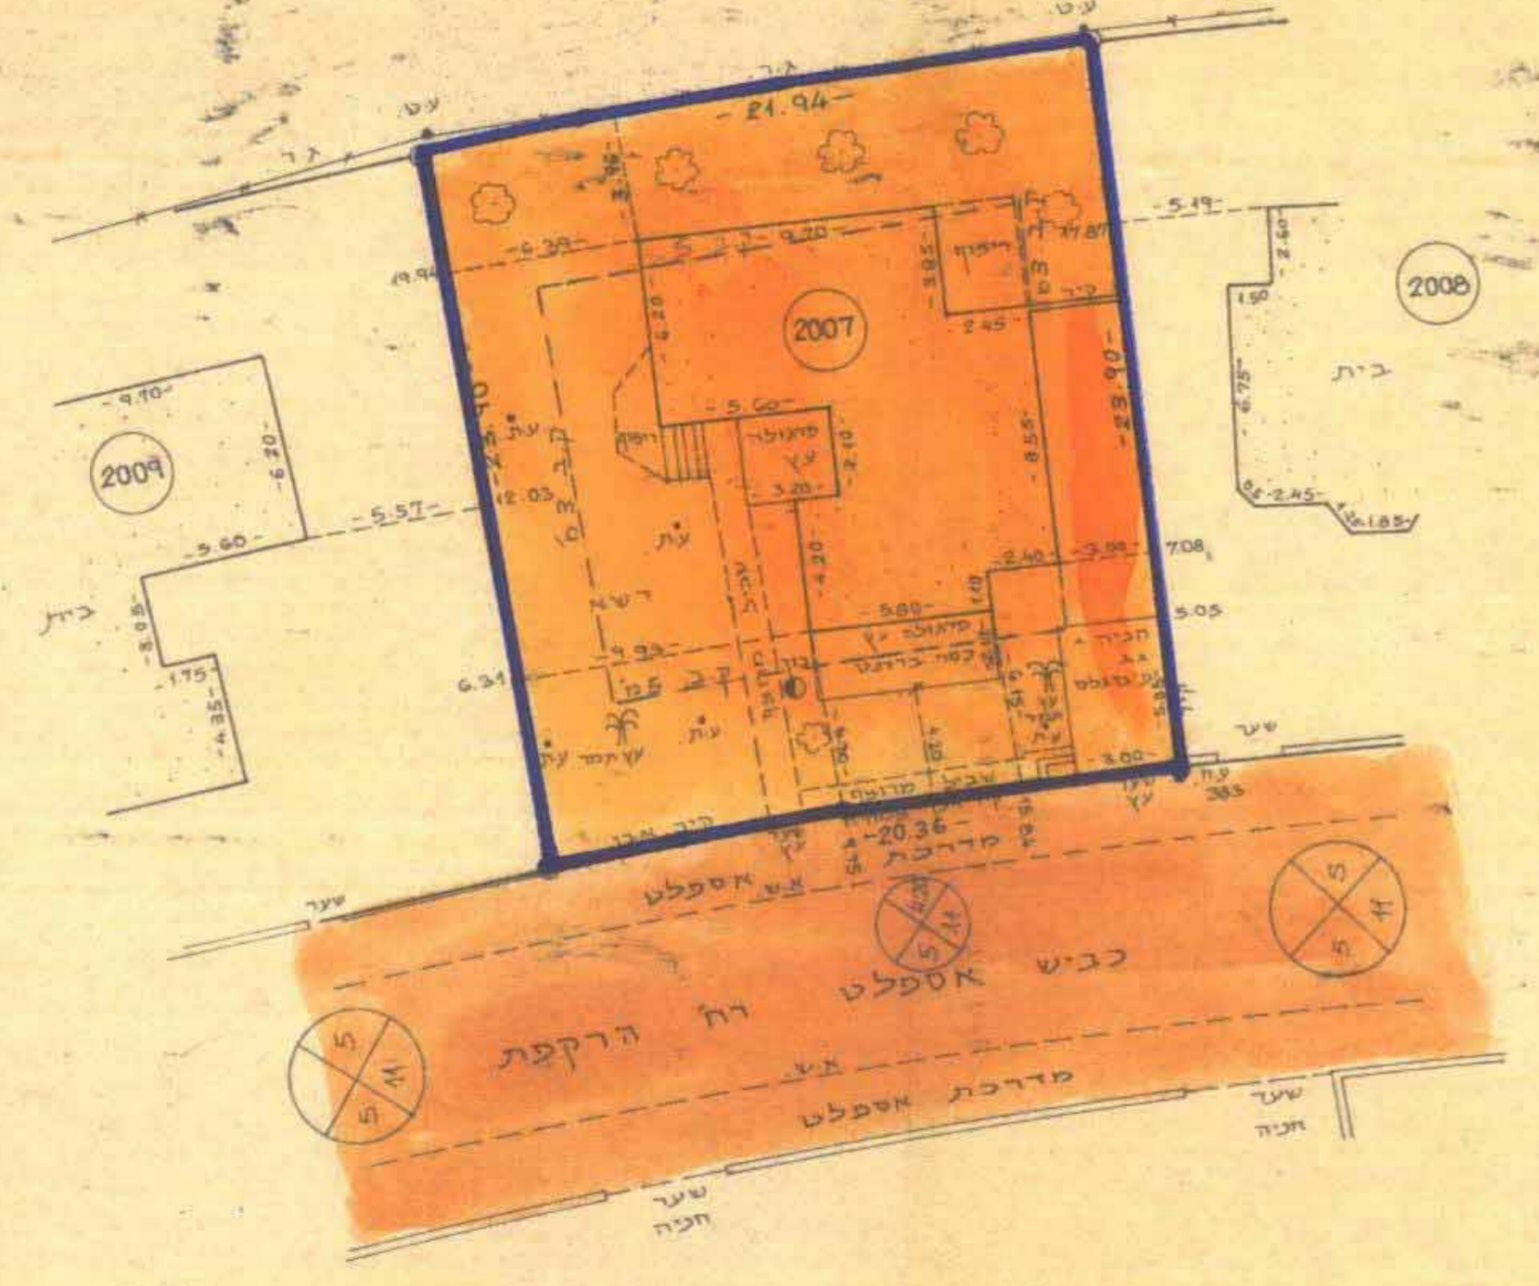

נמדד ע

פלנר אריה  
 מתנדב אזרחי א-24000  
 מודד מוסמך 561  
 בו תחילת 11.11.91  
 42.905.91  
 ספה כס 1059 תאריך: 26.8.91  
 חתימה