

20/126/30

מחוז המרכז

מרחב תכנון מקומי שרונים

מועצה מקומית כפר-יונה

תיקון תכנית מתאר הצ/126/20 תיקון להצ/38,6/126

בעל הקרקע: מנהל מקרקעי ישראל

המבקש: מ.מ. כפר-יונה

המתכנן: מחלקה טכנית של הועדה המקומית

גוש 8124 חלק מחלקו 2,1

שטח: 57,200 מ"ר ~

תאריך: מאי 1978

חתמת: הרשות המקומית



בעל הקרקע

חוק התכנון והבניה, תשכ"ה - 1965
 הועדה המקומית לתכנון ולבניה - שרונים/מחוז המרכז
 תיקון תכנית מתאר מס' 20/126/30
 יום תחילת קרקע מס' 20/126/30
 יום תחילת תכנון מס' 20/126/30
 חתימת: [Signature]
 מתכנן הועדה: [Signature]

משרד הפנים
 חוק התכנון והבניה תשכ"ה - 1965
 מחוז: [Blank]
 מרחב תכנון מקומי: [Blank]
 תכנית: [Blank]
 הועדה המחוזית בישיבתה ה- [Blank]
 מיום: 15.10.80
 החליטה לתת תוקף לתכנית הנכרת לילי.
 סגן מנהל כללי לתכנון: [Blank]
 יושב ראש הועדה: [Blank]

לוח שטחים

חצי מטר	יעוד הקרקע	שטח	%
2004-2013	מלאכה והוספה	7,250 מ"ר	
2013-2014	ציבורי כתוח	2,250 מ"ר	
2001	ספורט	37,900 מ"ר	
2000, 2002, 2030	דרך	9,500 מ"ר	
2040	מסחר	312 מ"ר	
סה"כ		57,212 מ"ר	

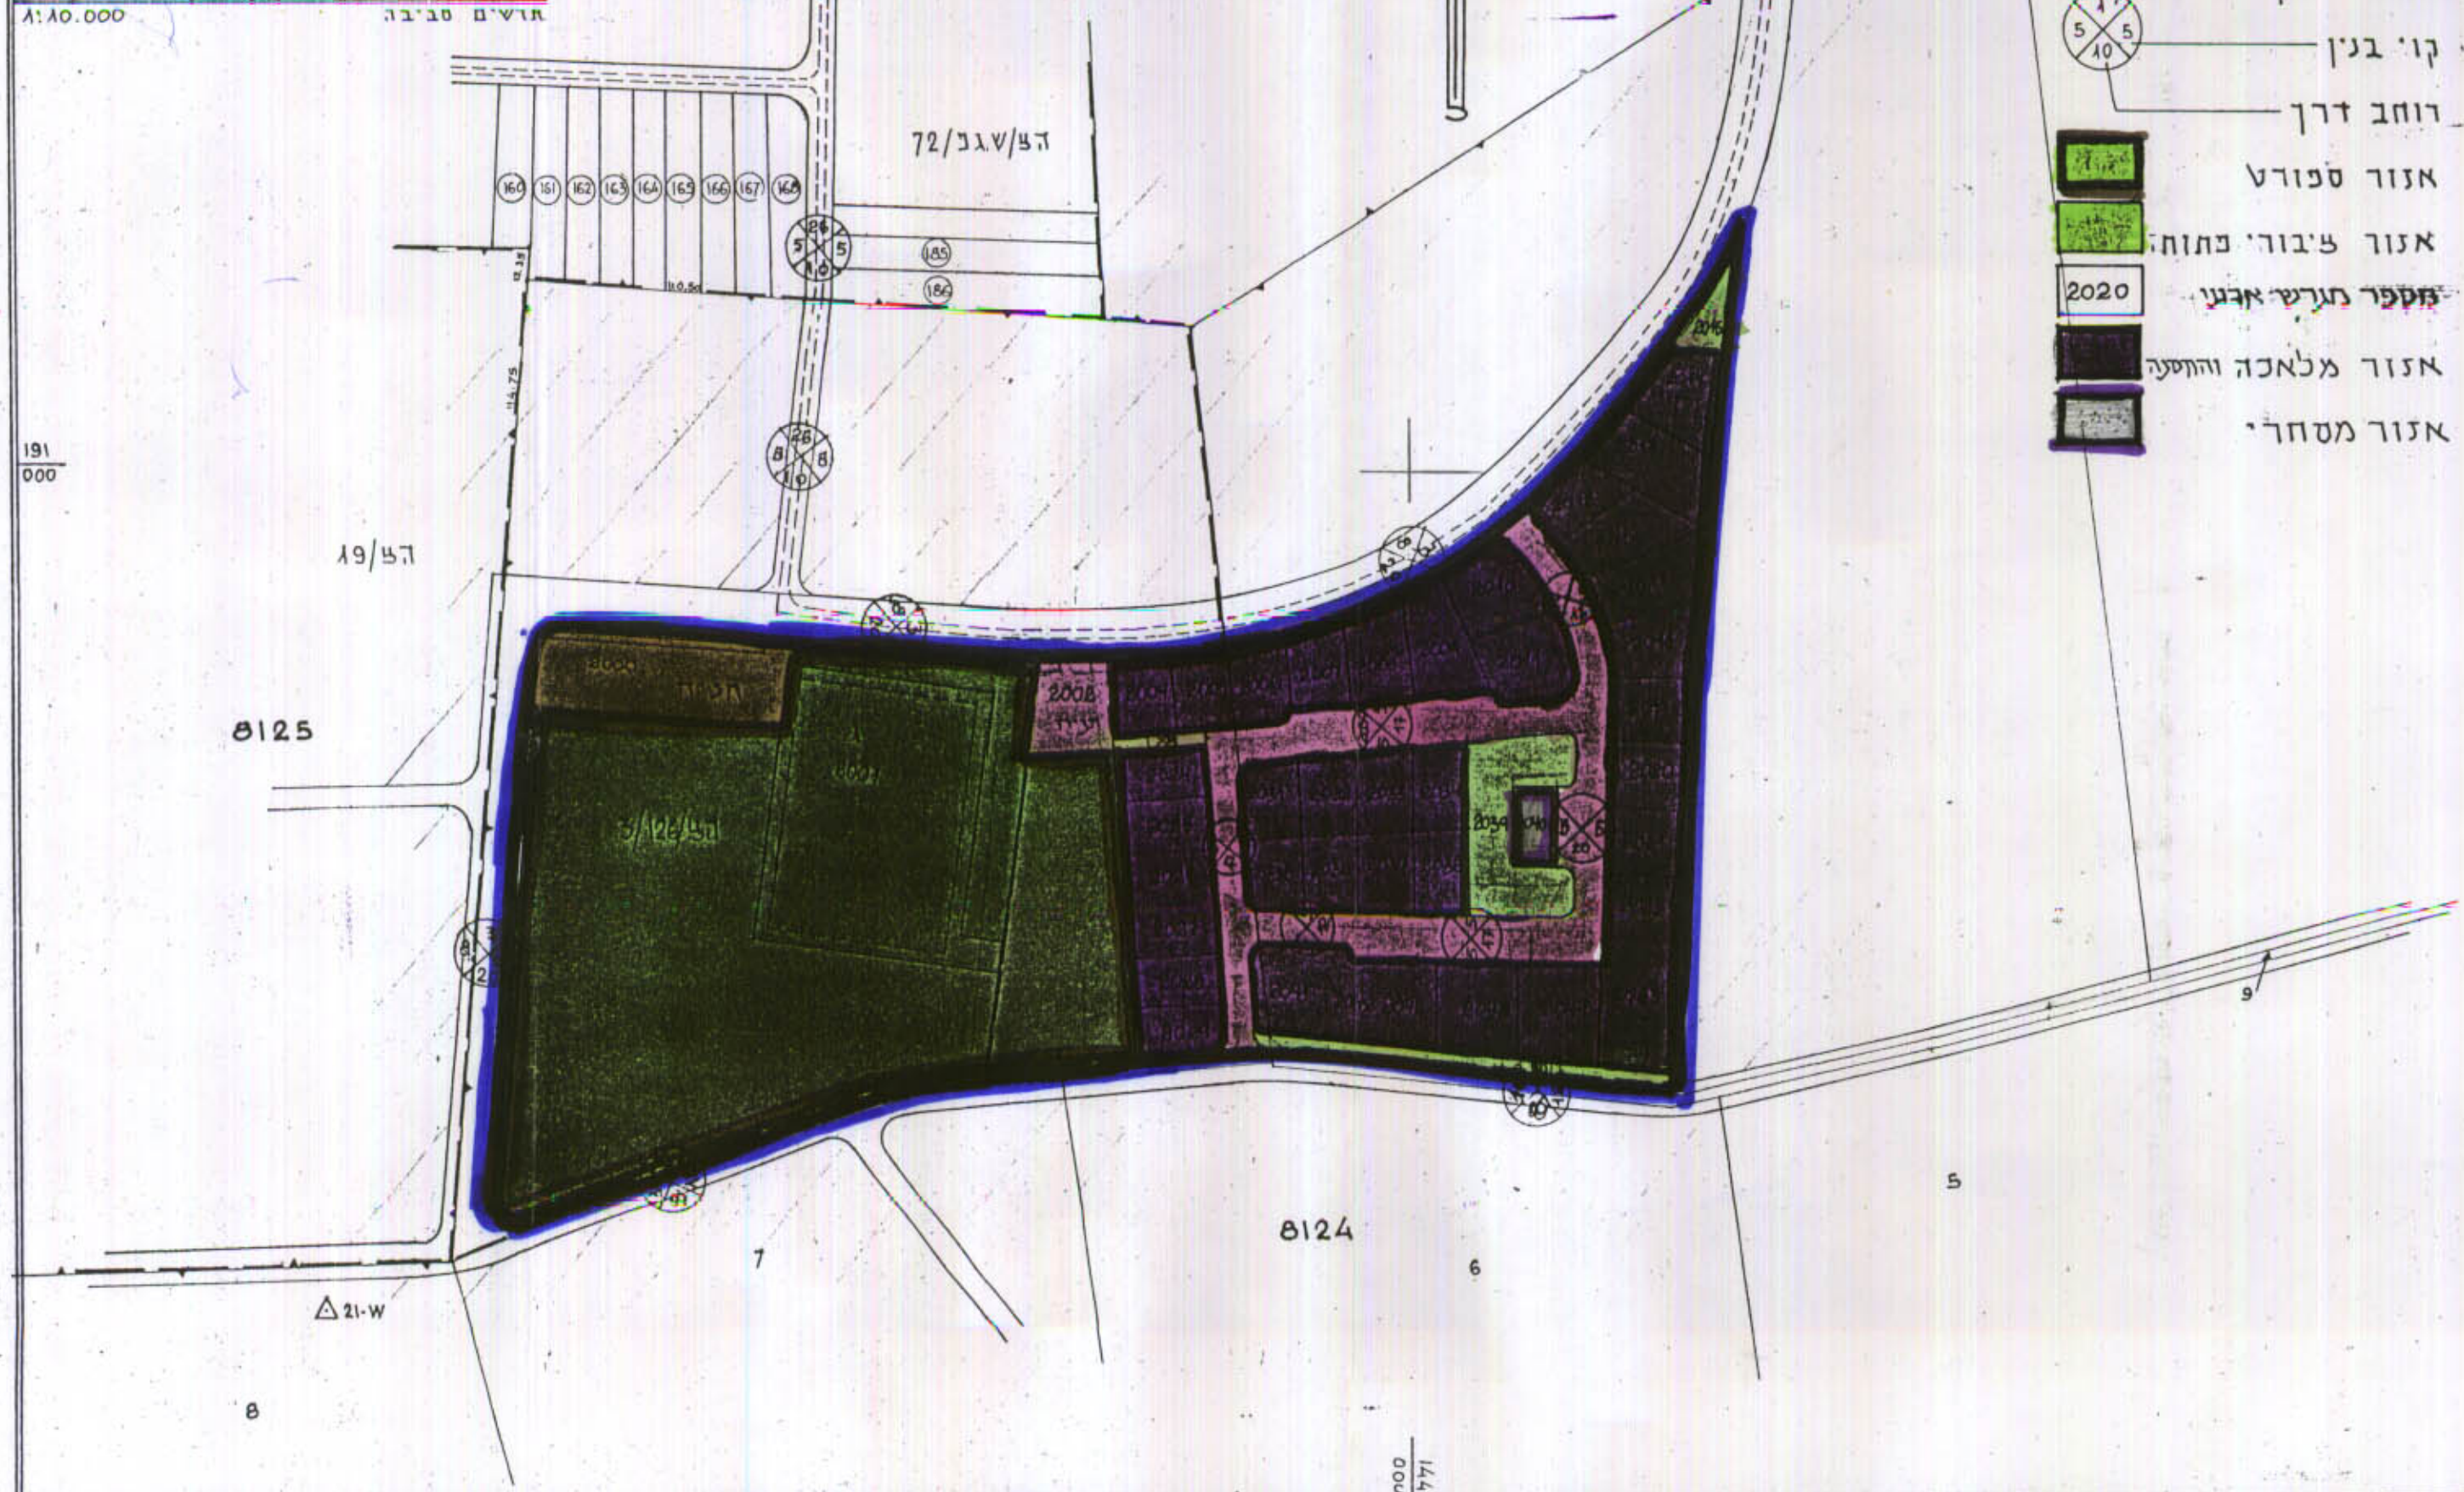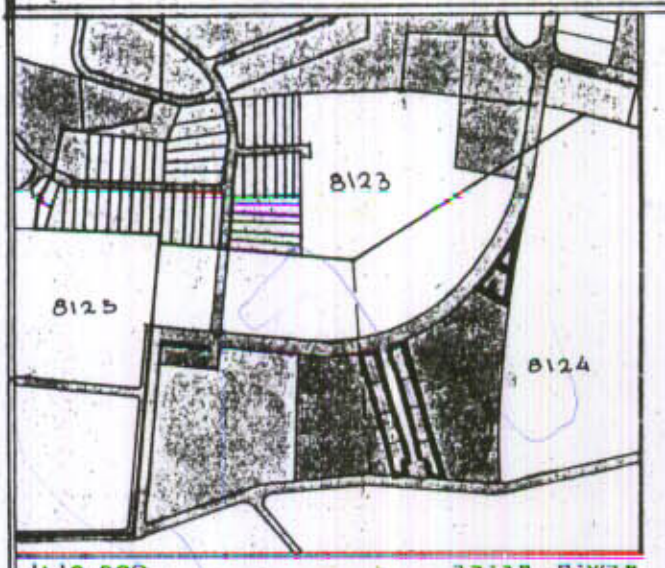

- מקרא
- [Symbol] גבות התכנית
 - [Symbol] גבול תכנית מעודעת
 - [Symbol] דרך קיימת
 - [Symbol] דרך חדשה
 - [Symbol] דרך לבטול
 - [Symbol] מספר הדרך
 - [Symbol] קו בנין
 - [Symbol] רוחב דרך
 - [Symbol] אזור ספורט
 - [Symbol] אזור ציבורי כתוח
 - [Symbol] מקפר תעשי אבני
 - [Symbol] אזור מלאכה והוספה
 - [Symbol] אזור מסחרי

קני מדה 1:2.500

191/000

771/000

עודט על דקע פחות גושים