

8. 32 43 136-1010 11/10/10 10/1/10 N.S.

הרבה מכון מדעי וספרני

תכנית בון ערים חס. רצ/10/א/1
שינוי לתכנית רצ/1, רצ/10/א

החשון לאיון
רחובות
3946
תל שוב
גוש
עיר
אשר תבנית מס' 4419101
נכח

המכתבן	:	א. חלבמנדווי	אדריכל	ובונה ערים
בעל הזקת	:	מנהל מקרקעי	ישראל	
היום	:	עיריית ראשון	ליצון ומנהל	מקרקעי, ישראל

הדף N. פונד : שנת התכנית : 210.0 דונם

קנה חידה : 1 : 1250

תאריך : יוני 1987

מלל

גבול נוח
גבול תכנית

מרכז עירוני [מרכז מסקים ומרכז אורח]
רצועת מתודה ילדך שרת

הנחה יחידה פחות
הנחה יחידה פחות

אור שמח ומאדדים
אור מסע
אור מסע

מרכז תחבורה
חניה

נשמה מרגש מיוחד
תנוחי מוצע למסילת ברזל

ד"ר לבית
ד"ר קיימת
ד"ר פאנא

מחבר

מס. דרך
קו בנין

רוחב דרך

[illegible]


היוזם :

המתכנן :

מחלוקת תעבורה - תחנת צומח
צומח תחנה

44582-00 צומח תחנה

100

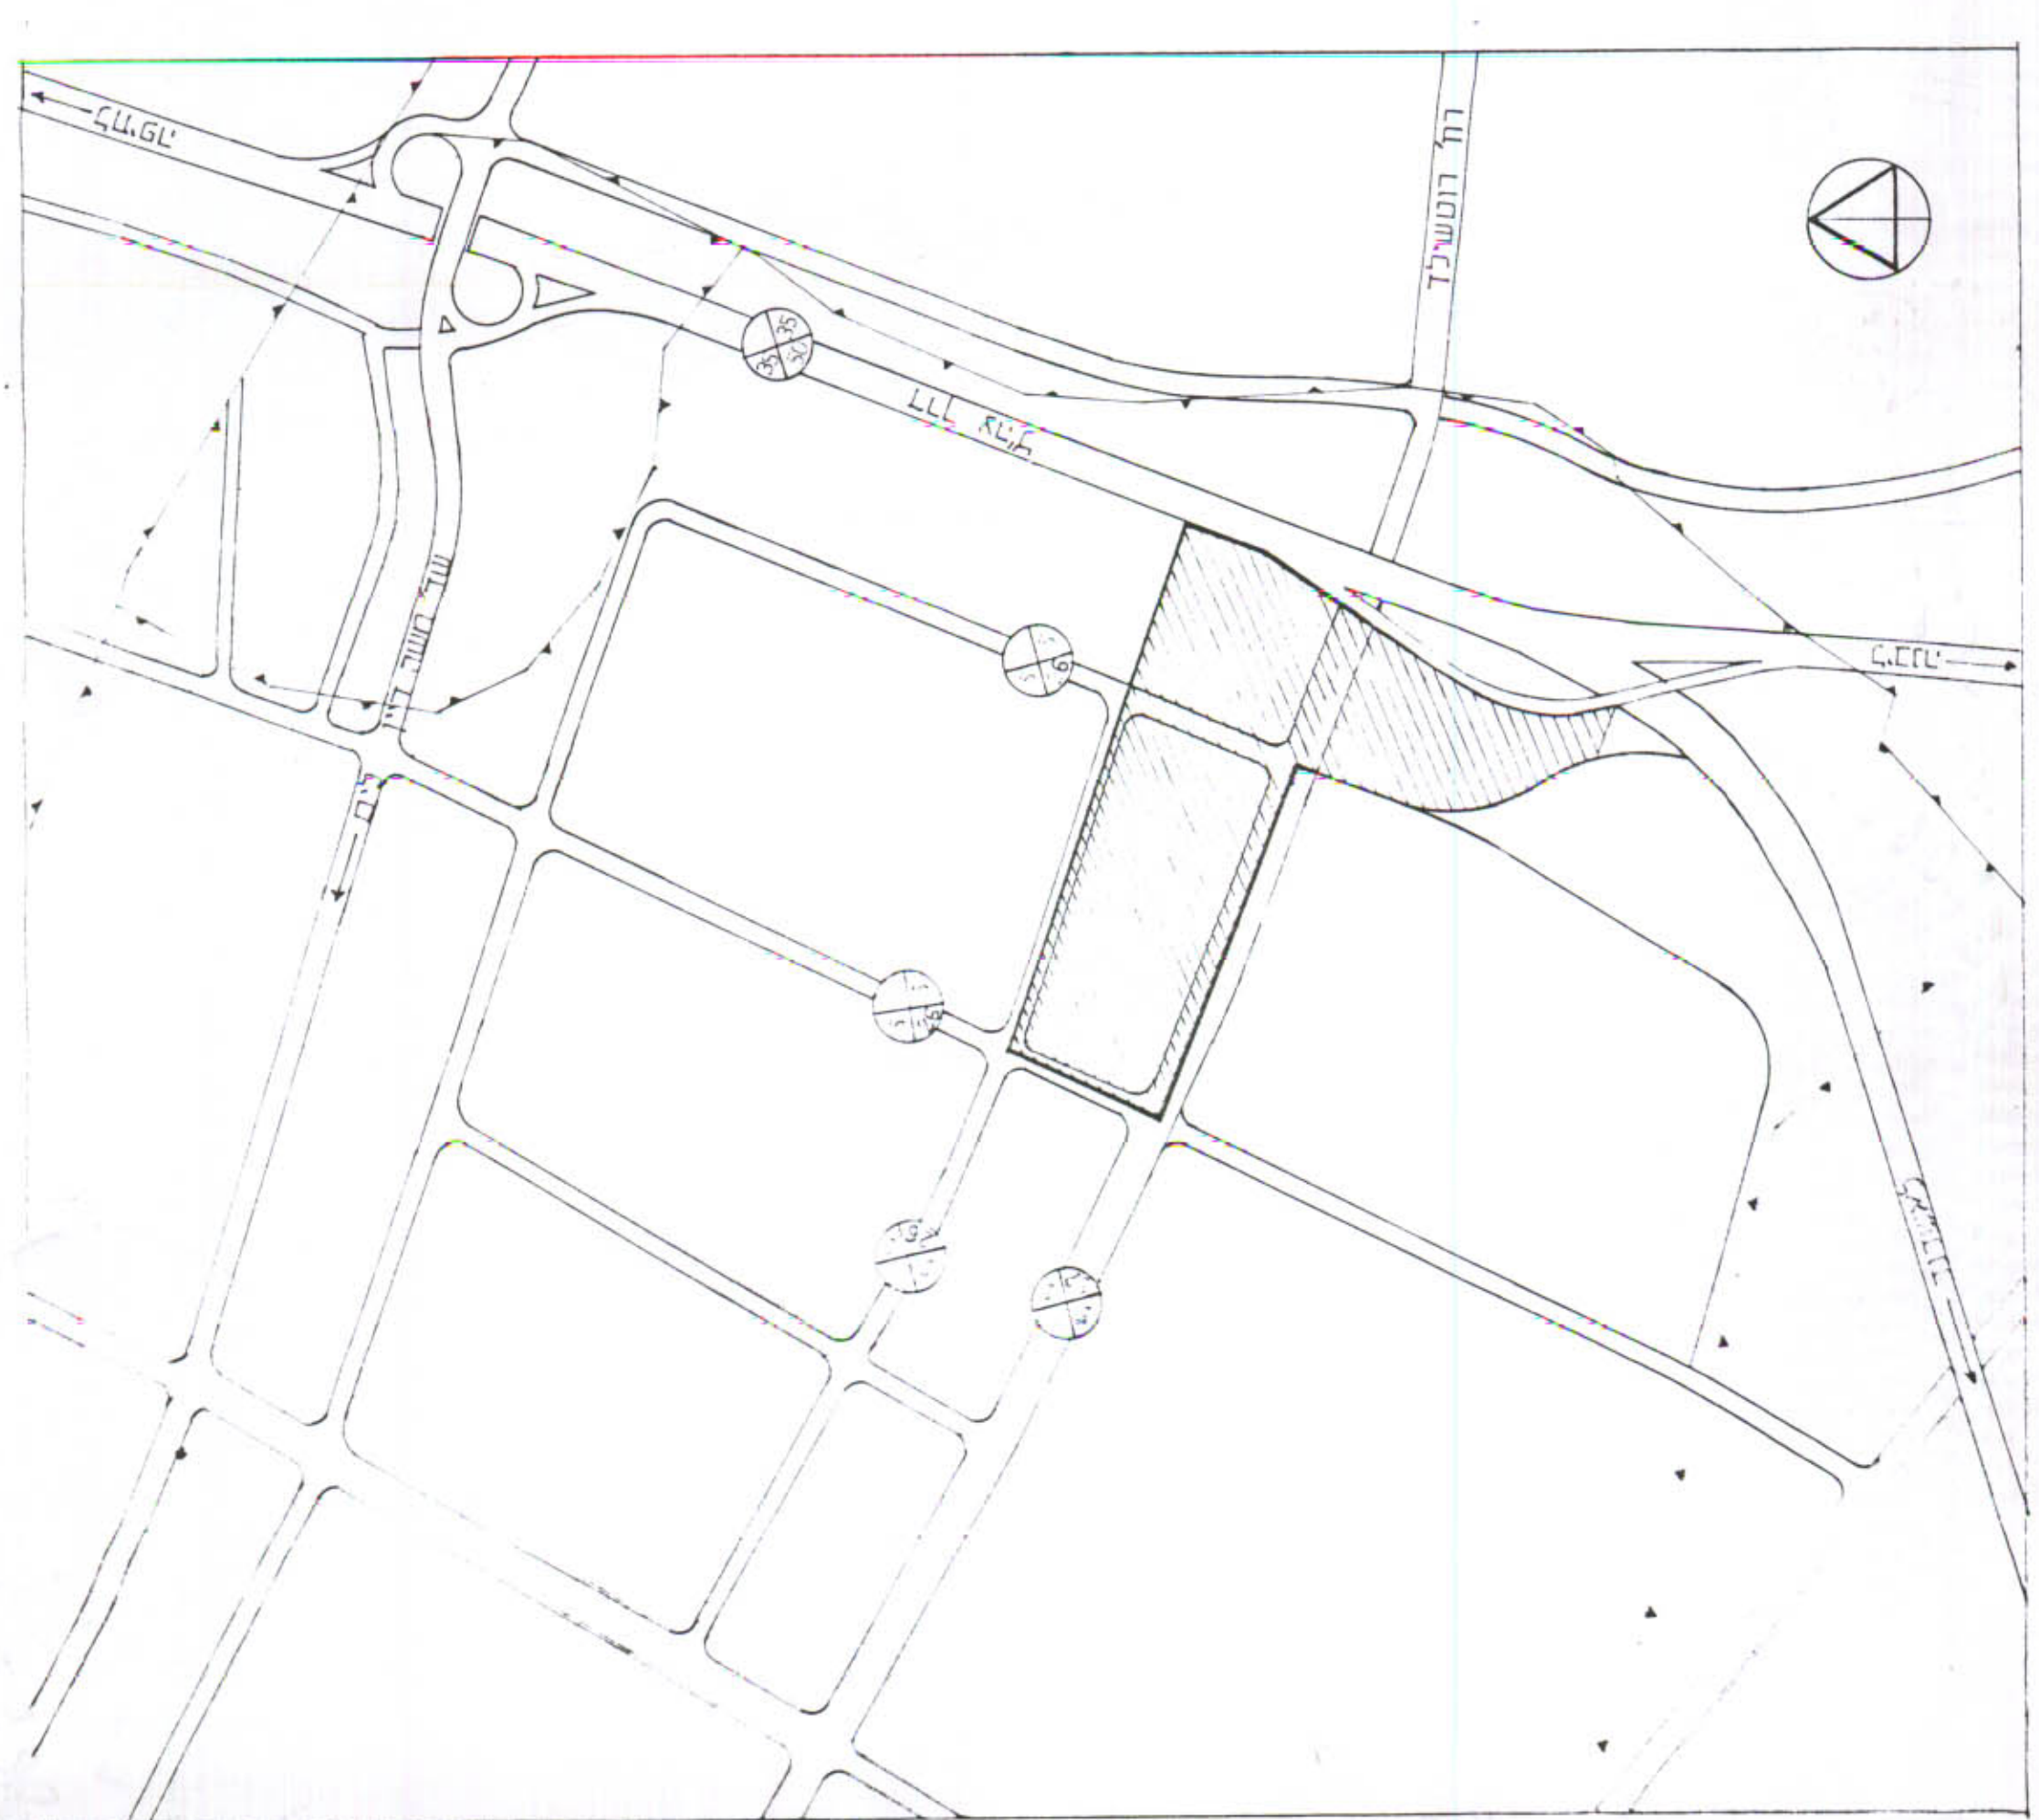

ת.ר.מ. 1:10000
ת.ר.מ. 1:10000

[illegible]