



תכנית שינוי מתאר הצ/6-24/1
שינוי לתכנית מתאר הצ/6-0/1
אליכין
מחוז המרכז
מרחב תכנון מקומי שרונים
מועצה מקומית אליכין

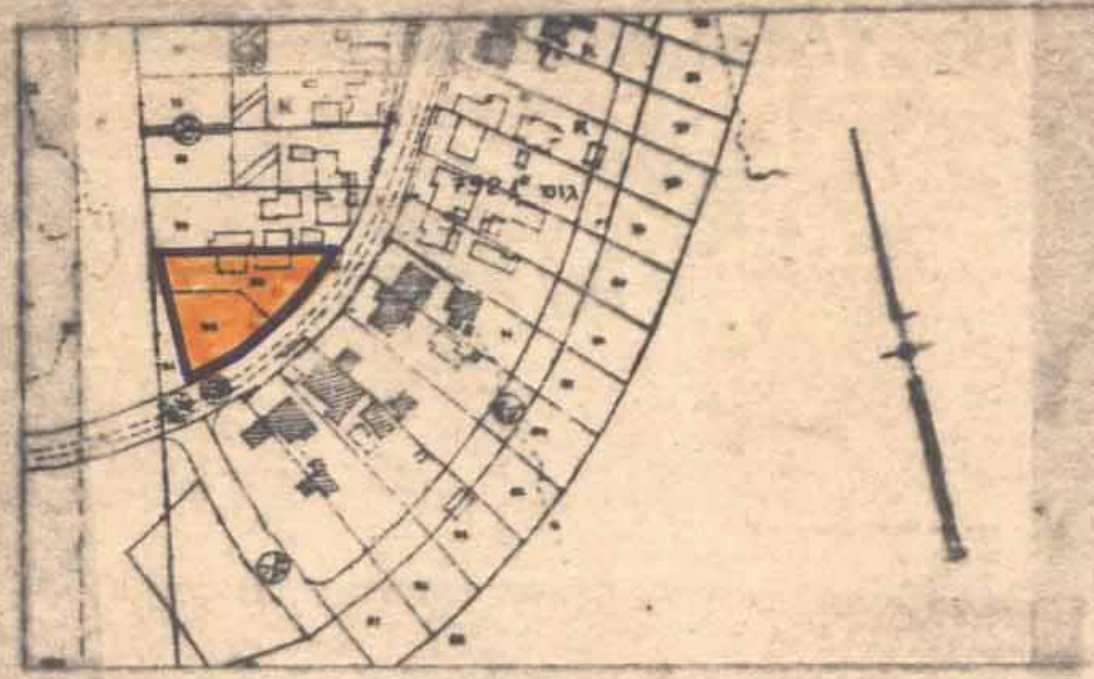

תרשים סביבה

ק.ב. 1:2000

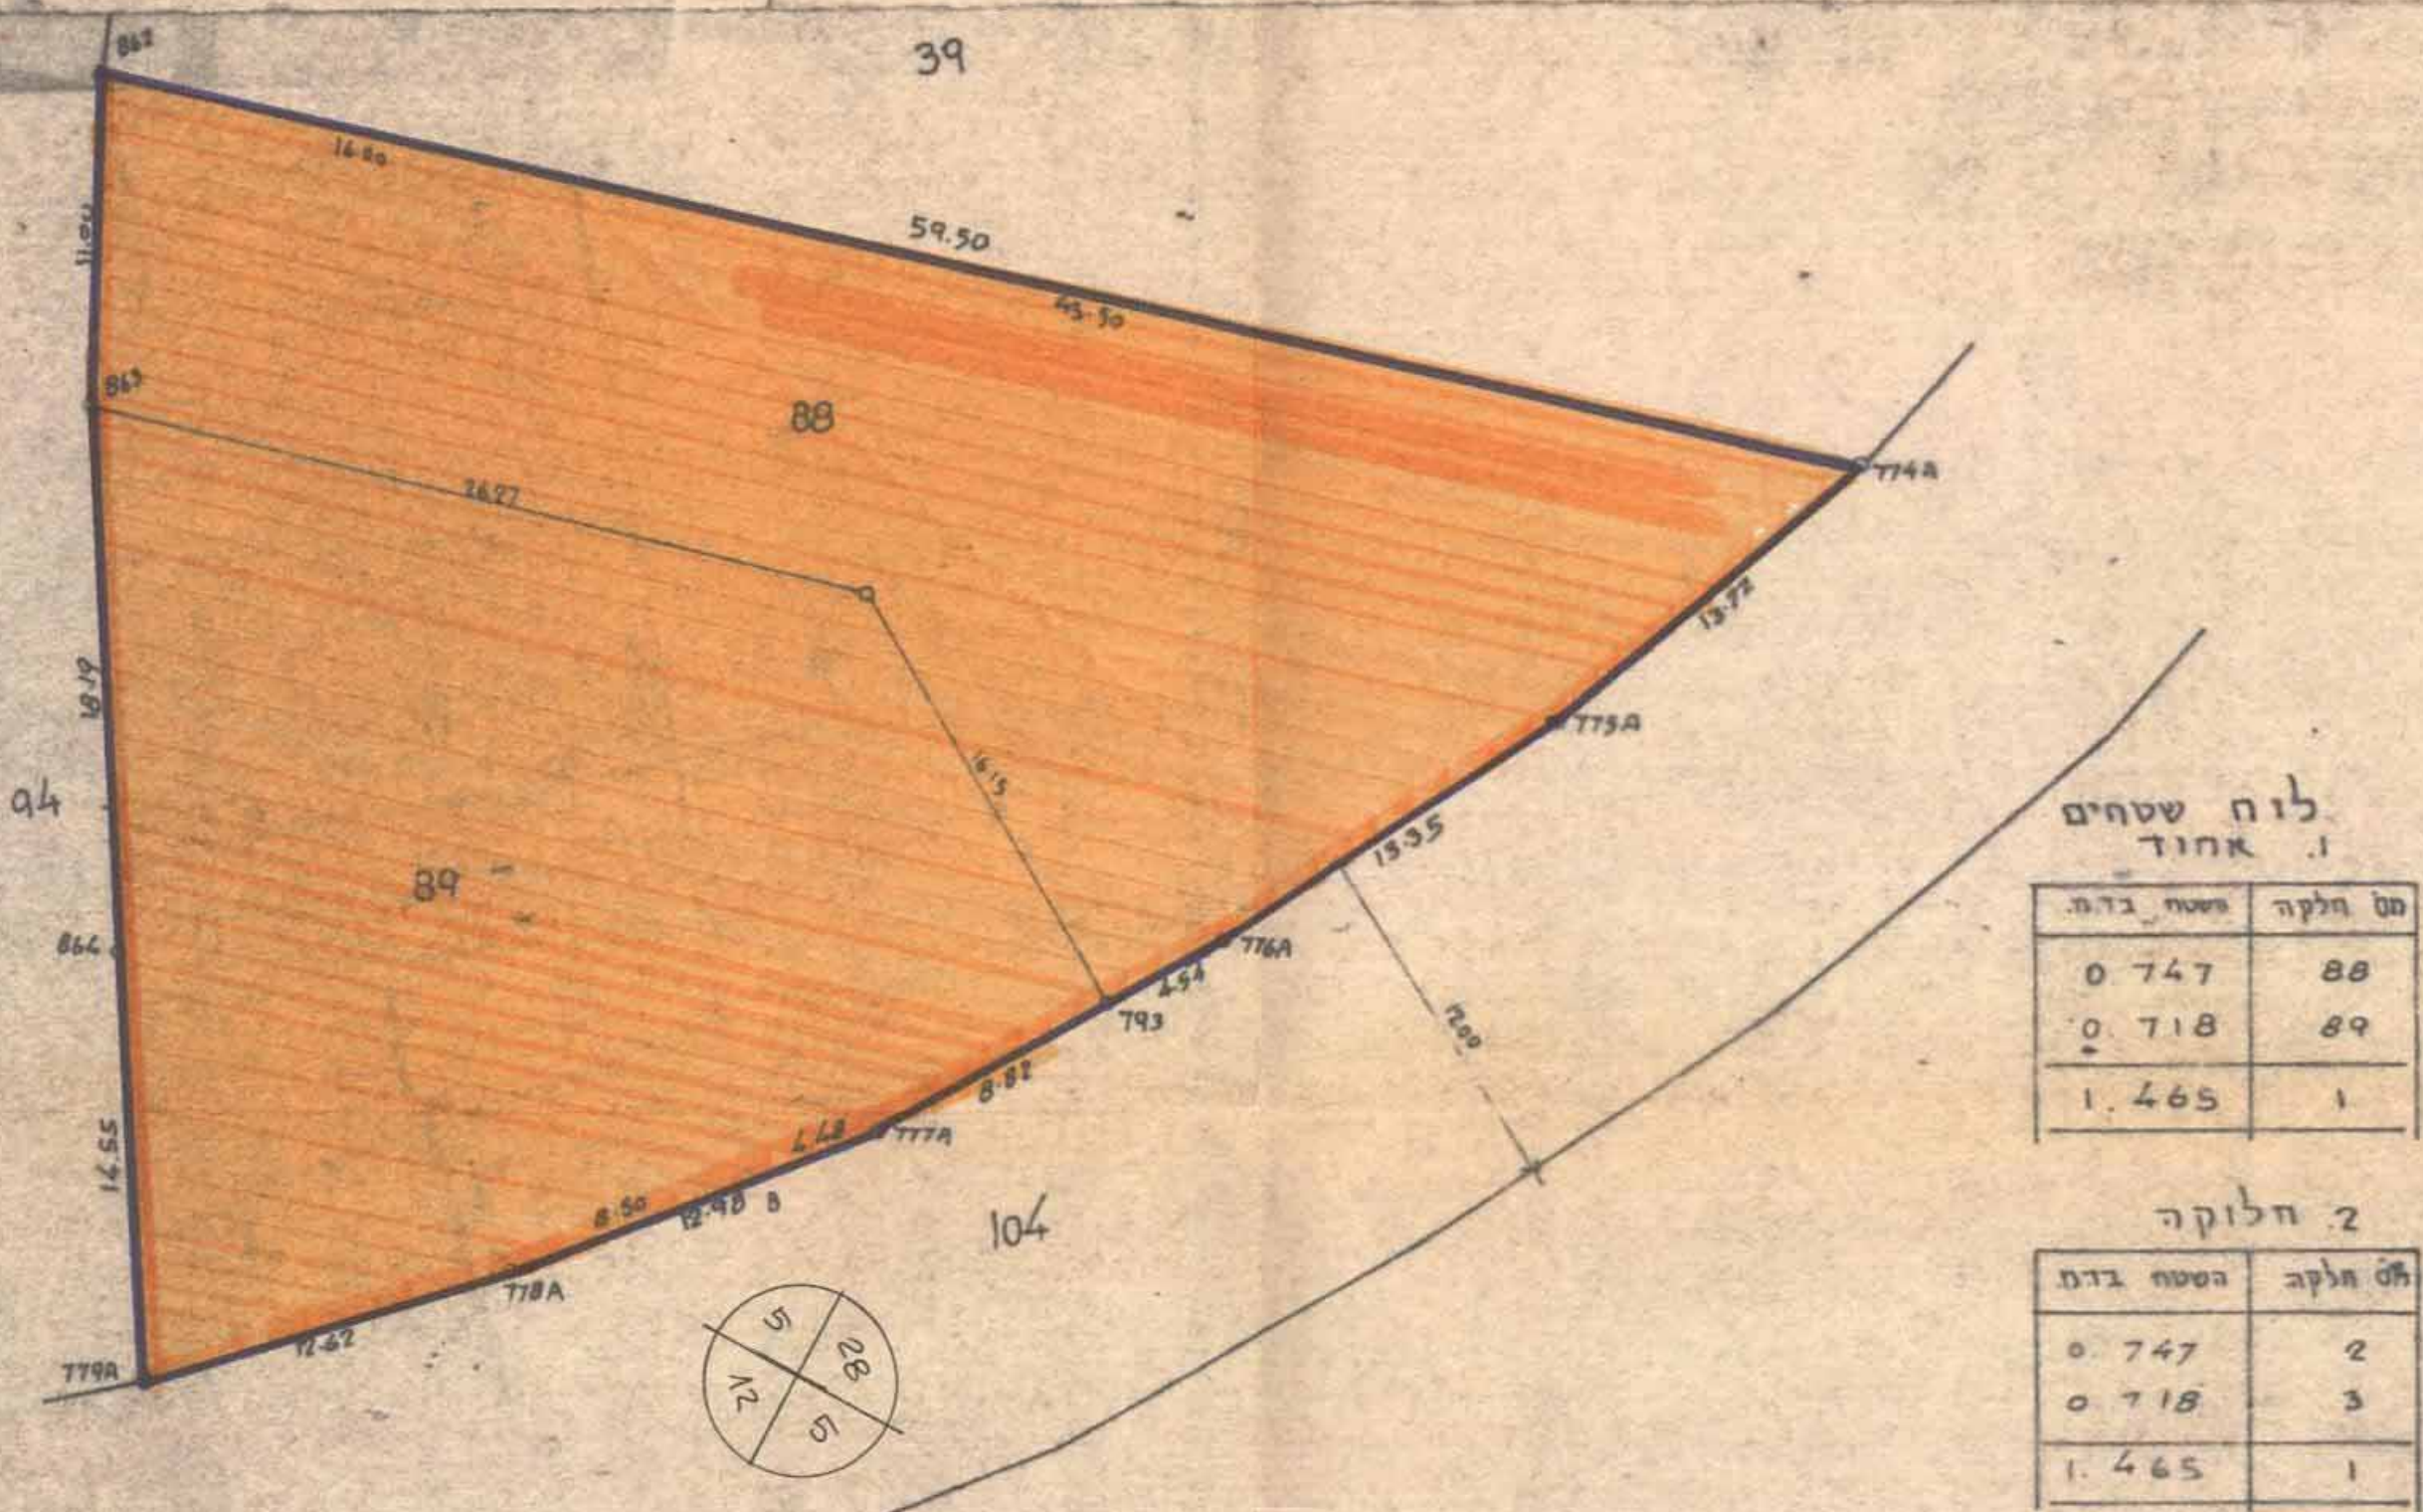

לוח שטחים


שטח ב.ד.ה.	שטח חלקה
0.747	88
0.718	89
1.465	1

2. חלוקה

שטח חלקה	שטח ב.ד.ה.
0.747	2
0.718	3
1.465	1

תכנית קיימת

ק.ב. 1:250

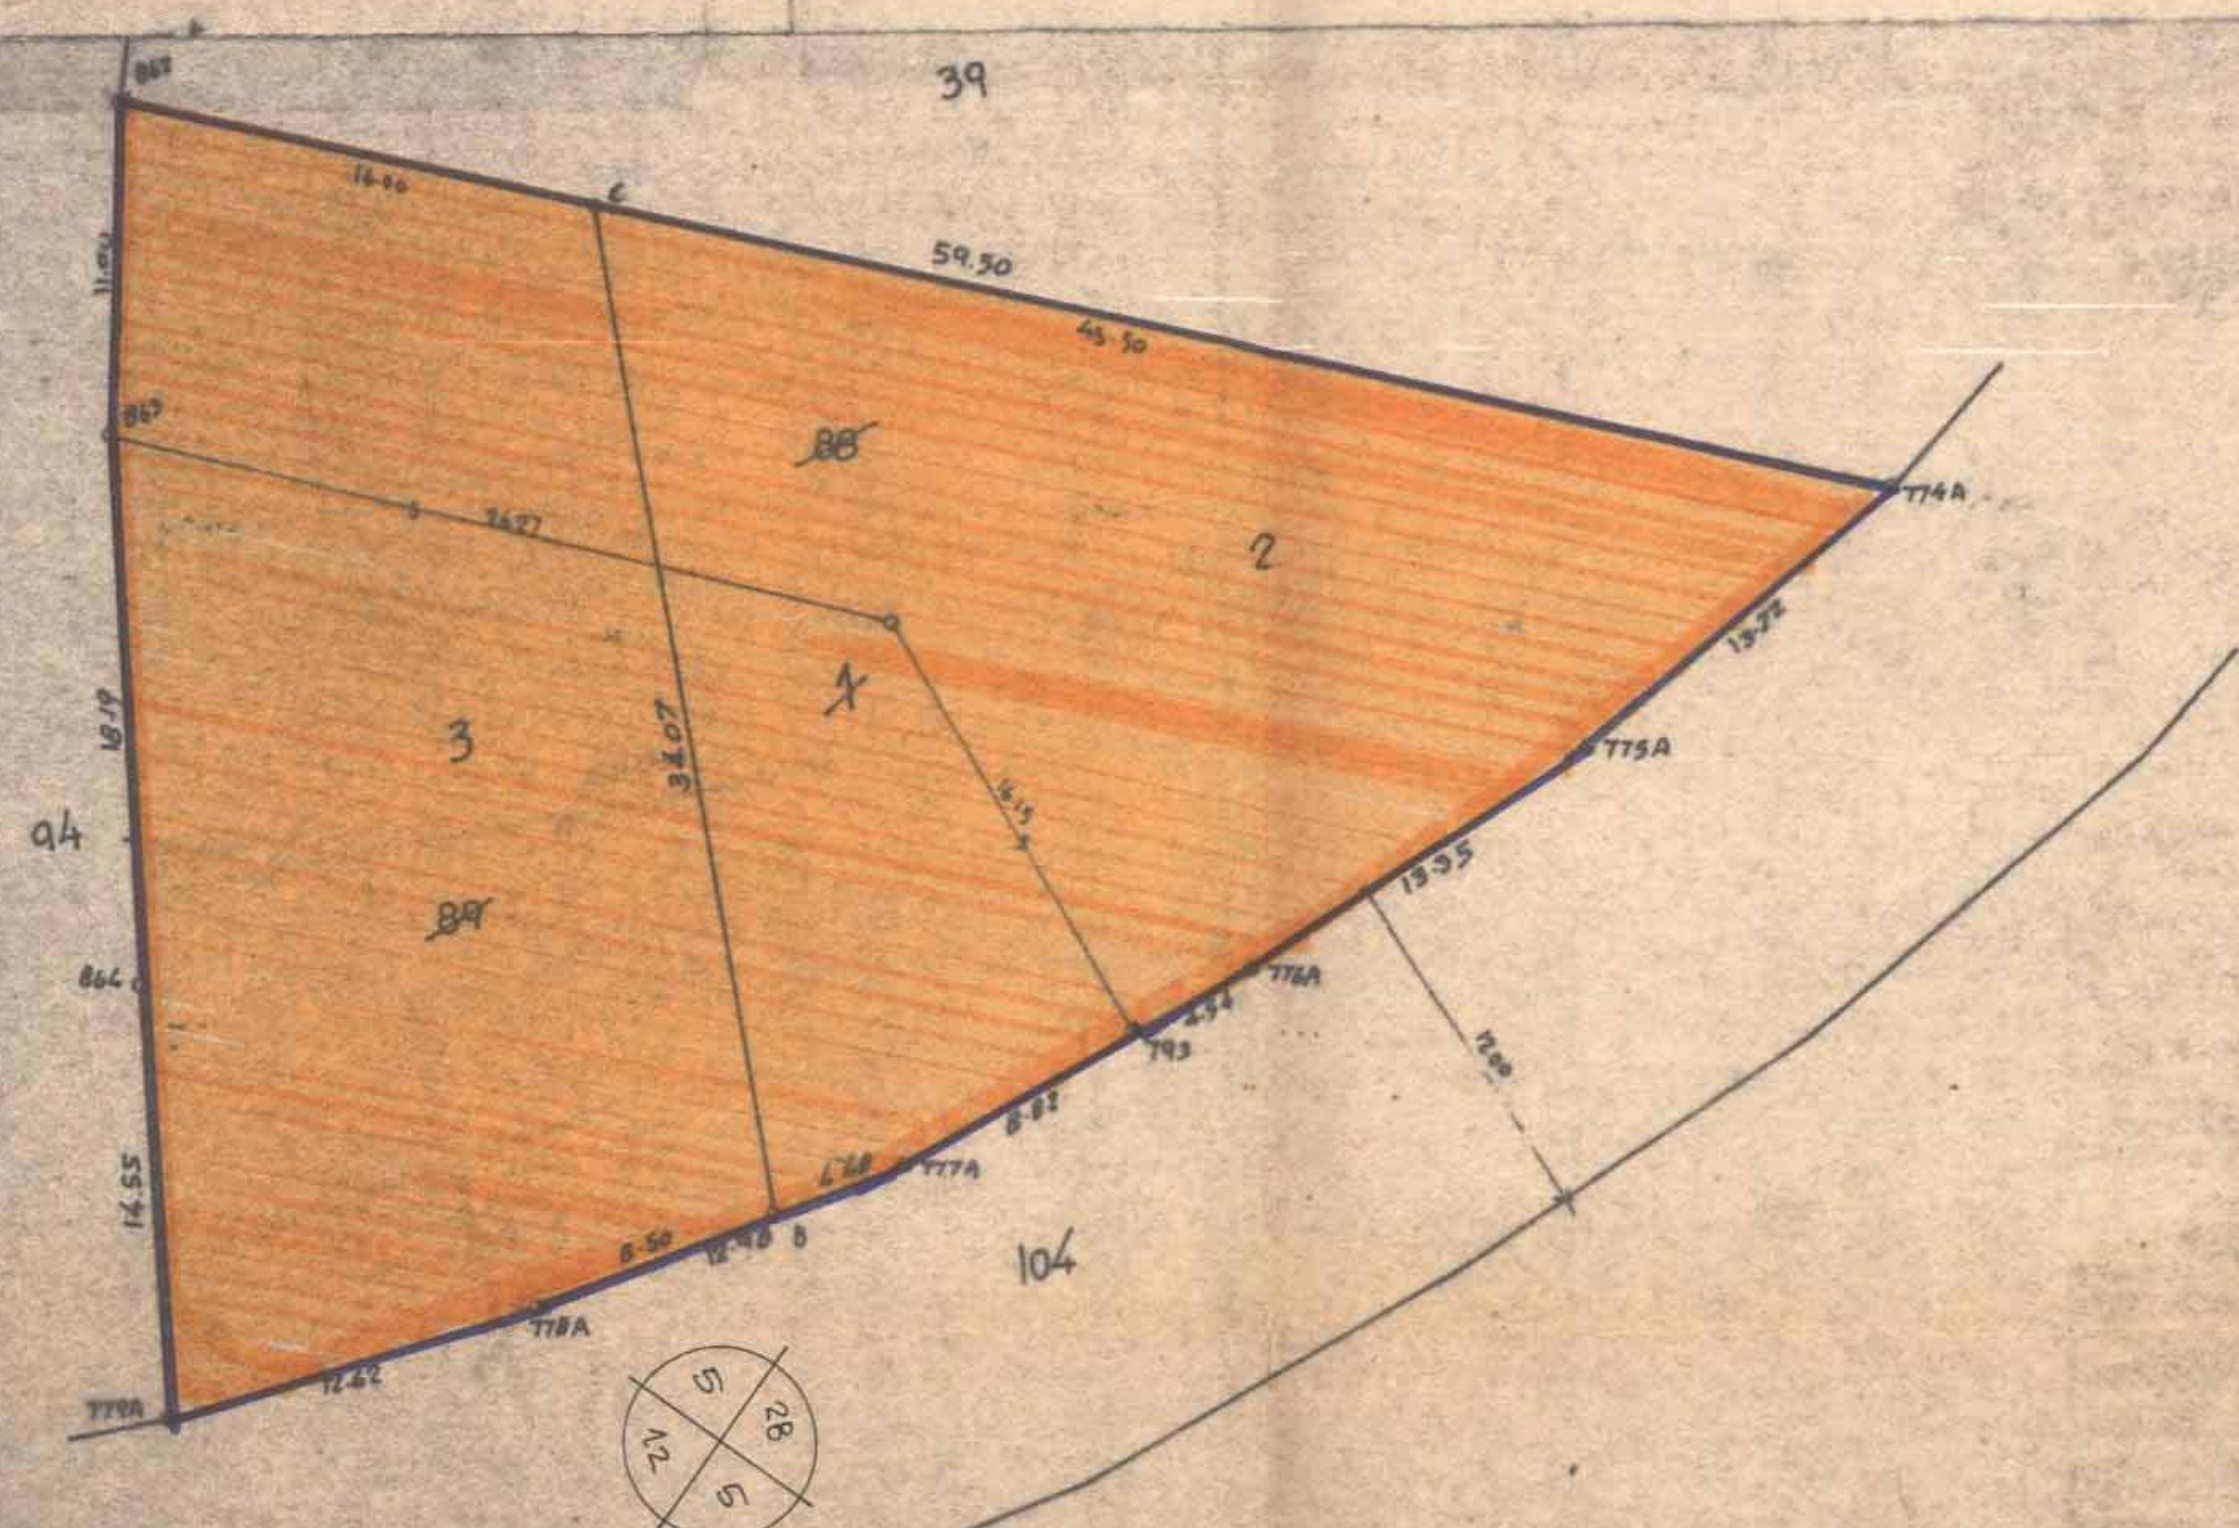

תכנית מוצעת

ק.ב. 1:250



שטח התכנית: 1,465 מ"ר

גוש: 7921

חלקות: 89, 88

בעל הקרקע: מנהל מקרקעי ישראל

היוזם: ועדה מקומית "שרונים", יוסף שיבאם

המתכנן: נוחם הדס



תאריך: פברואר 1992



גבול התכנית

מגורים א'



ש.ב.א.ס. 20/1
5799/94
הדס נחם
אדריכלות וקנינה ערים
ת.ד. 1696 אבדן/הודעה 40900
08-882181

מועצה מקומית אליכין
01/10/94