



מחוז המרכז
 מחבב תכנון מקומי צפון-השרון
 תכנית מכודטת צש/6-21/3 שנוי לצש/4, צש/6-21/2
 מושב משמרת
 גוש 7670 חלק מחלקה 3 משק 26, 27.
 היוזם: המועצה האזורית
 המתכנן: המחלקה טכנית של הועדה המקומית
 בעל הקרקע: מינהל מקרקעי ישראל

תאריך:
 יוני 1984

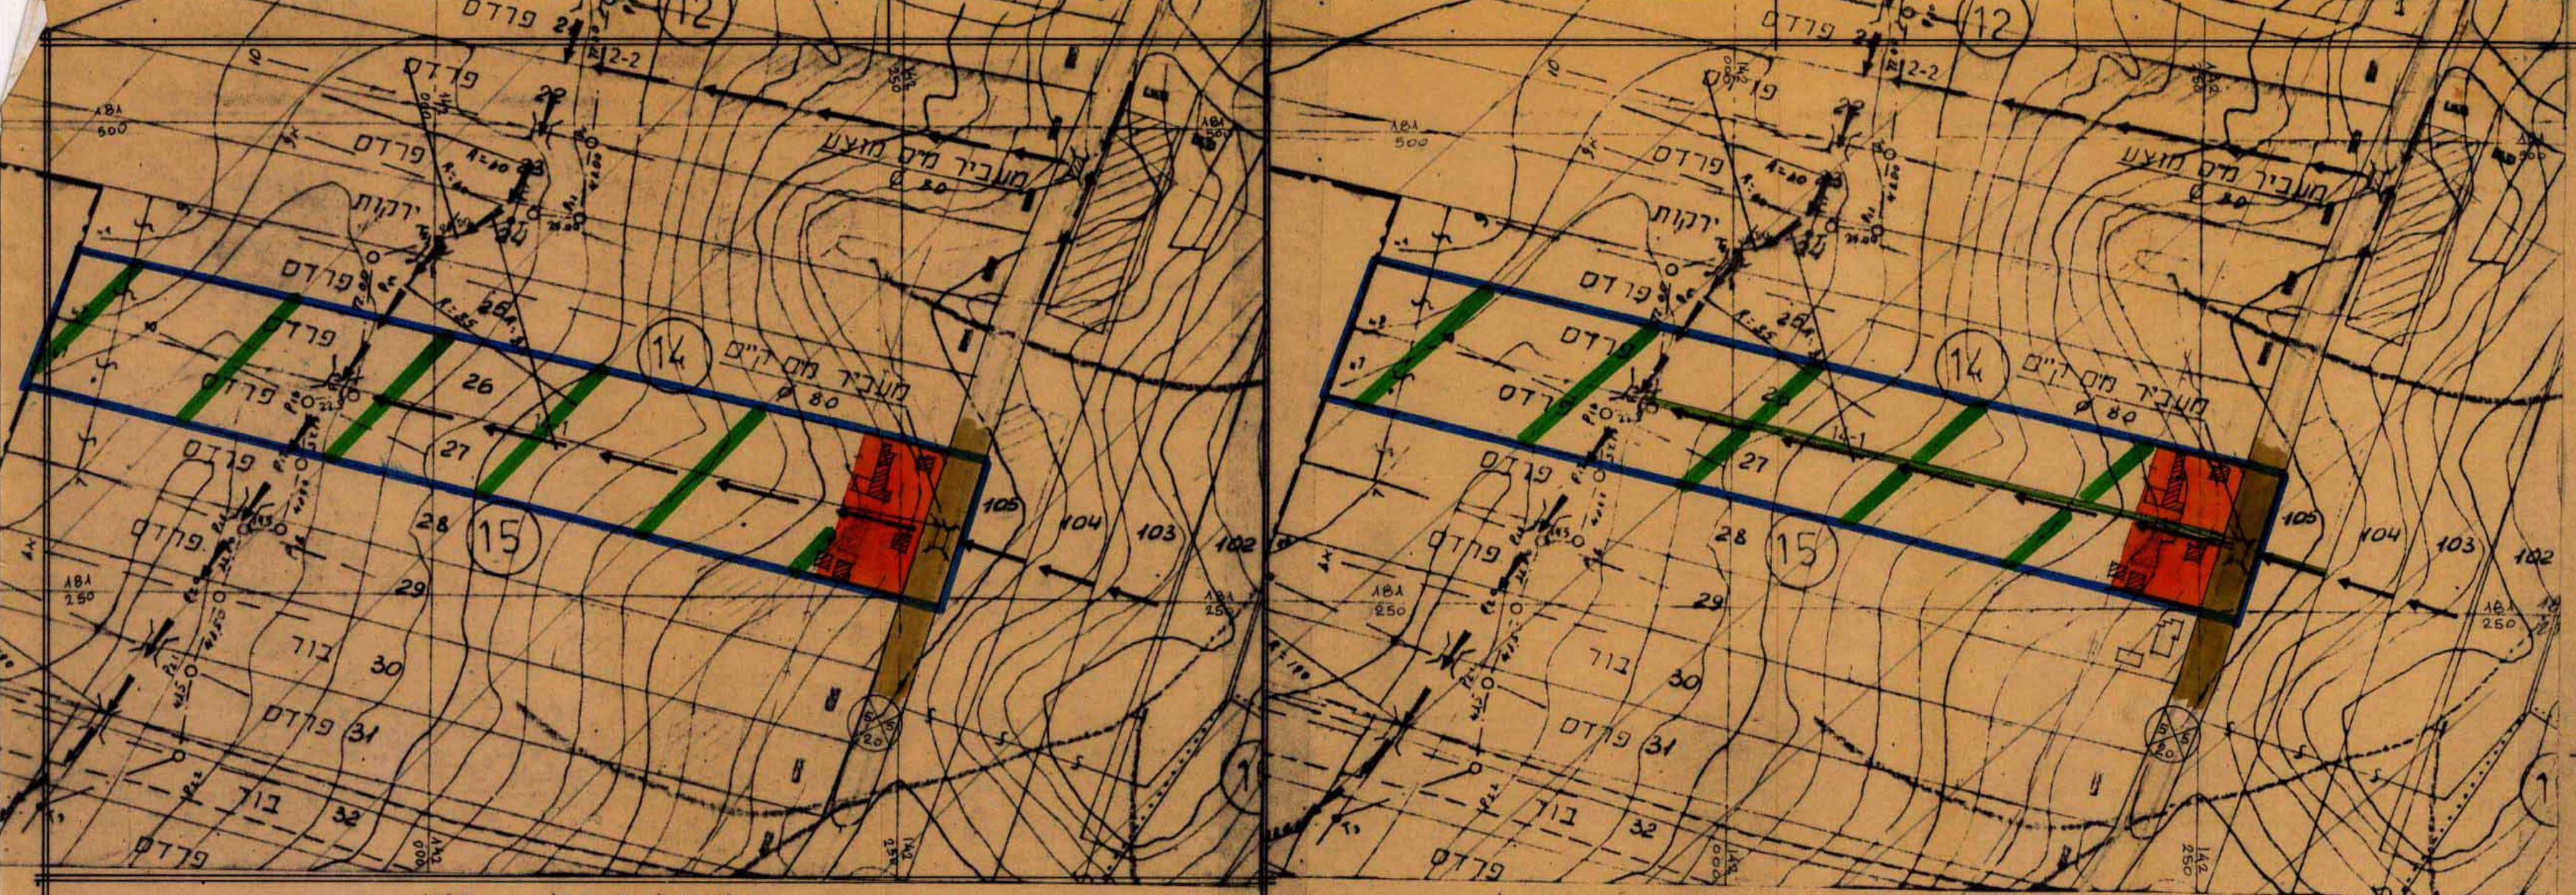

תכנית קיימת 1:2500

תכנית מוצעת 1:2500

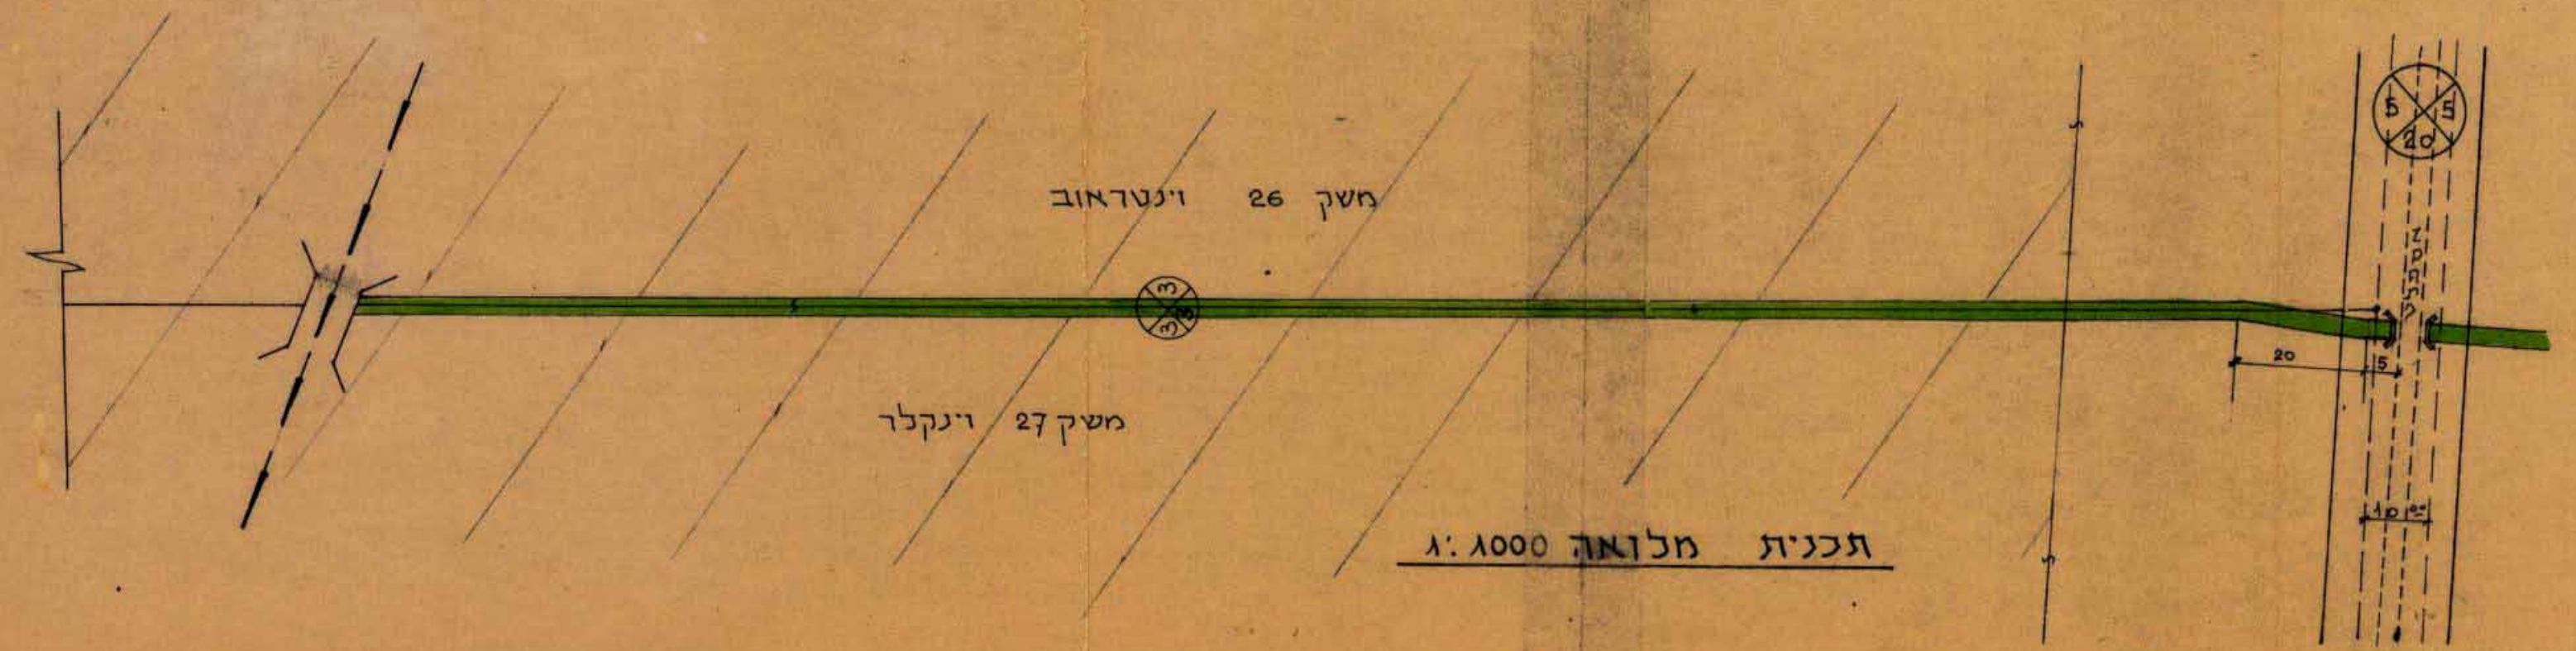

תכנית מלואה 1:1000

- מקרא
-  גבולות התכנית
 -  דרך מאושרת
 -  תעלת ניקוז
 -  אזור מגורים בישוב חקלאי

משרד הפנים
 חוק התכנון והבניה תשכ"ה-1965
 מחוז המרכז
 מחבב תכנון מקומי
 תכנית 3/21-6/21-2
 הועדה המחוזית כמפקחת להפקדה
 מיום 2/84-85
 9/7/84
 מנהל המחוז

חוק התכנון והבניה תשכ"ה - 1965
 הועדה המקומית לתכנון ובניה - שטחים/צפון השרון
 יומון מסודר / מס' 3/21-6/21-2
 מיום 2/84-85
 9/7/84
 מנהל המחוז