

0469  
מנהל 11  
YA 2325  
פיקוס

# מדרגב תכנון מקומי זמורה

תכנית מפורטת מס' זמ/571/32/2 קרית-עקרון  
שנוי לתכנית מפורטת מס'בר/571/8-571

מחוז: המרכז  
נפה: רחובות  
מקום: עקרון  
גוש: 107-3800, 108, 109, 110, 111

בעל הקרקע: מינהל מקרקעי ישראל  
המתכנן: מחלקת תכנון מקרקעי ישראל  
והיוזם: ועדה מקומית לתכנון ובניה זמורה  
שטח: 10400 מ"ה  
תאריך: 19.3.80 - 22.7.79


משרד הפנים	מחוז: _____
חוק החכנון והבניה חש"ב-1965	מרחב הכנון מקומי: _____
	תכנית: _____
	הועדה המונית בשיבתה: _____
	מיום: _____
	לחכנית הנכרת לפי: _____
	ישב ראש הועדה: _____
	שגן מנהל הללי להכנון: _____

- מקרא
- גבול התכנית
  - גבול גוש
  - גבול מגרש
  - אזור תעשייה
  - שטח צבורי פתוח
  - שטח בניני צבור
  - דרך קיימת
  - דרך לביטול

לוח מגרשים

מס' מגרש	שטח במ"ר
1	2250
2	1910
3	1080
4	990
סה"כ	6230

היעוד	שטח במ"ר	השטח כ-%
שטח תעשייה	6230	59.92
שטח צ'בוני פתוח ב	1500	14.41
שטח בניני ציבור א	1270	12.21
דרך	1400	13.46
סיה	10000	100.00

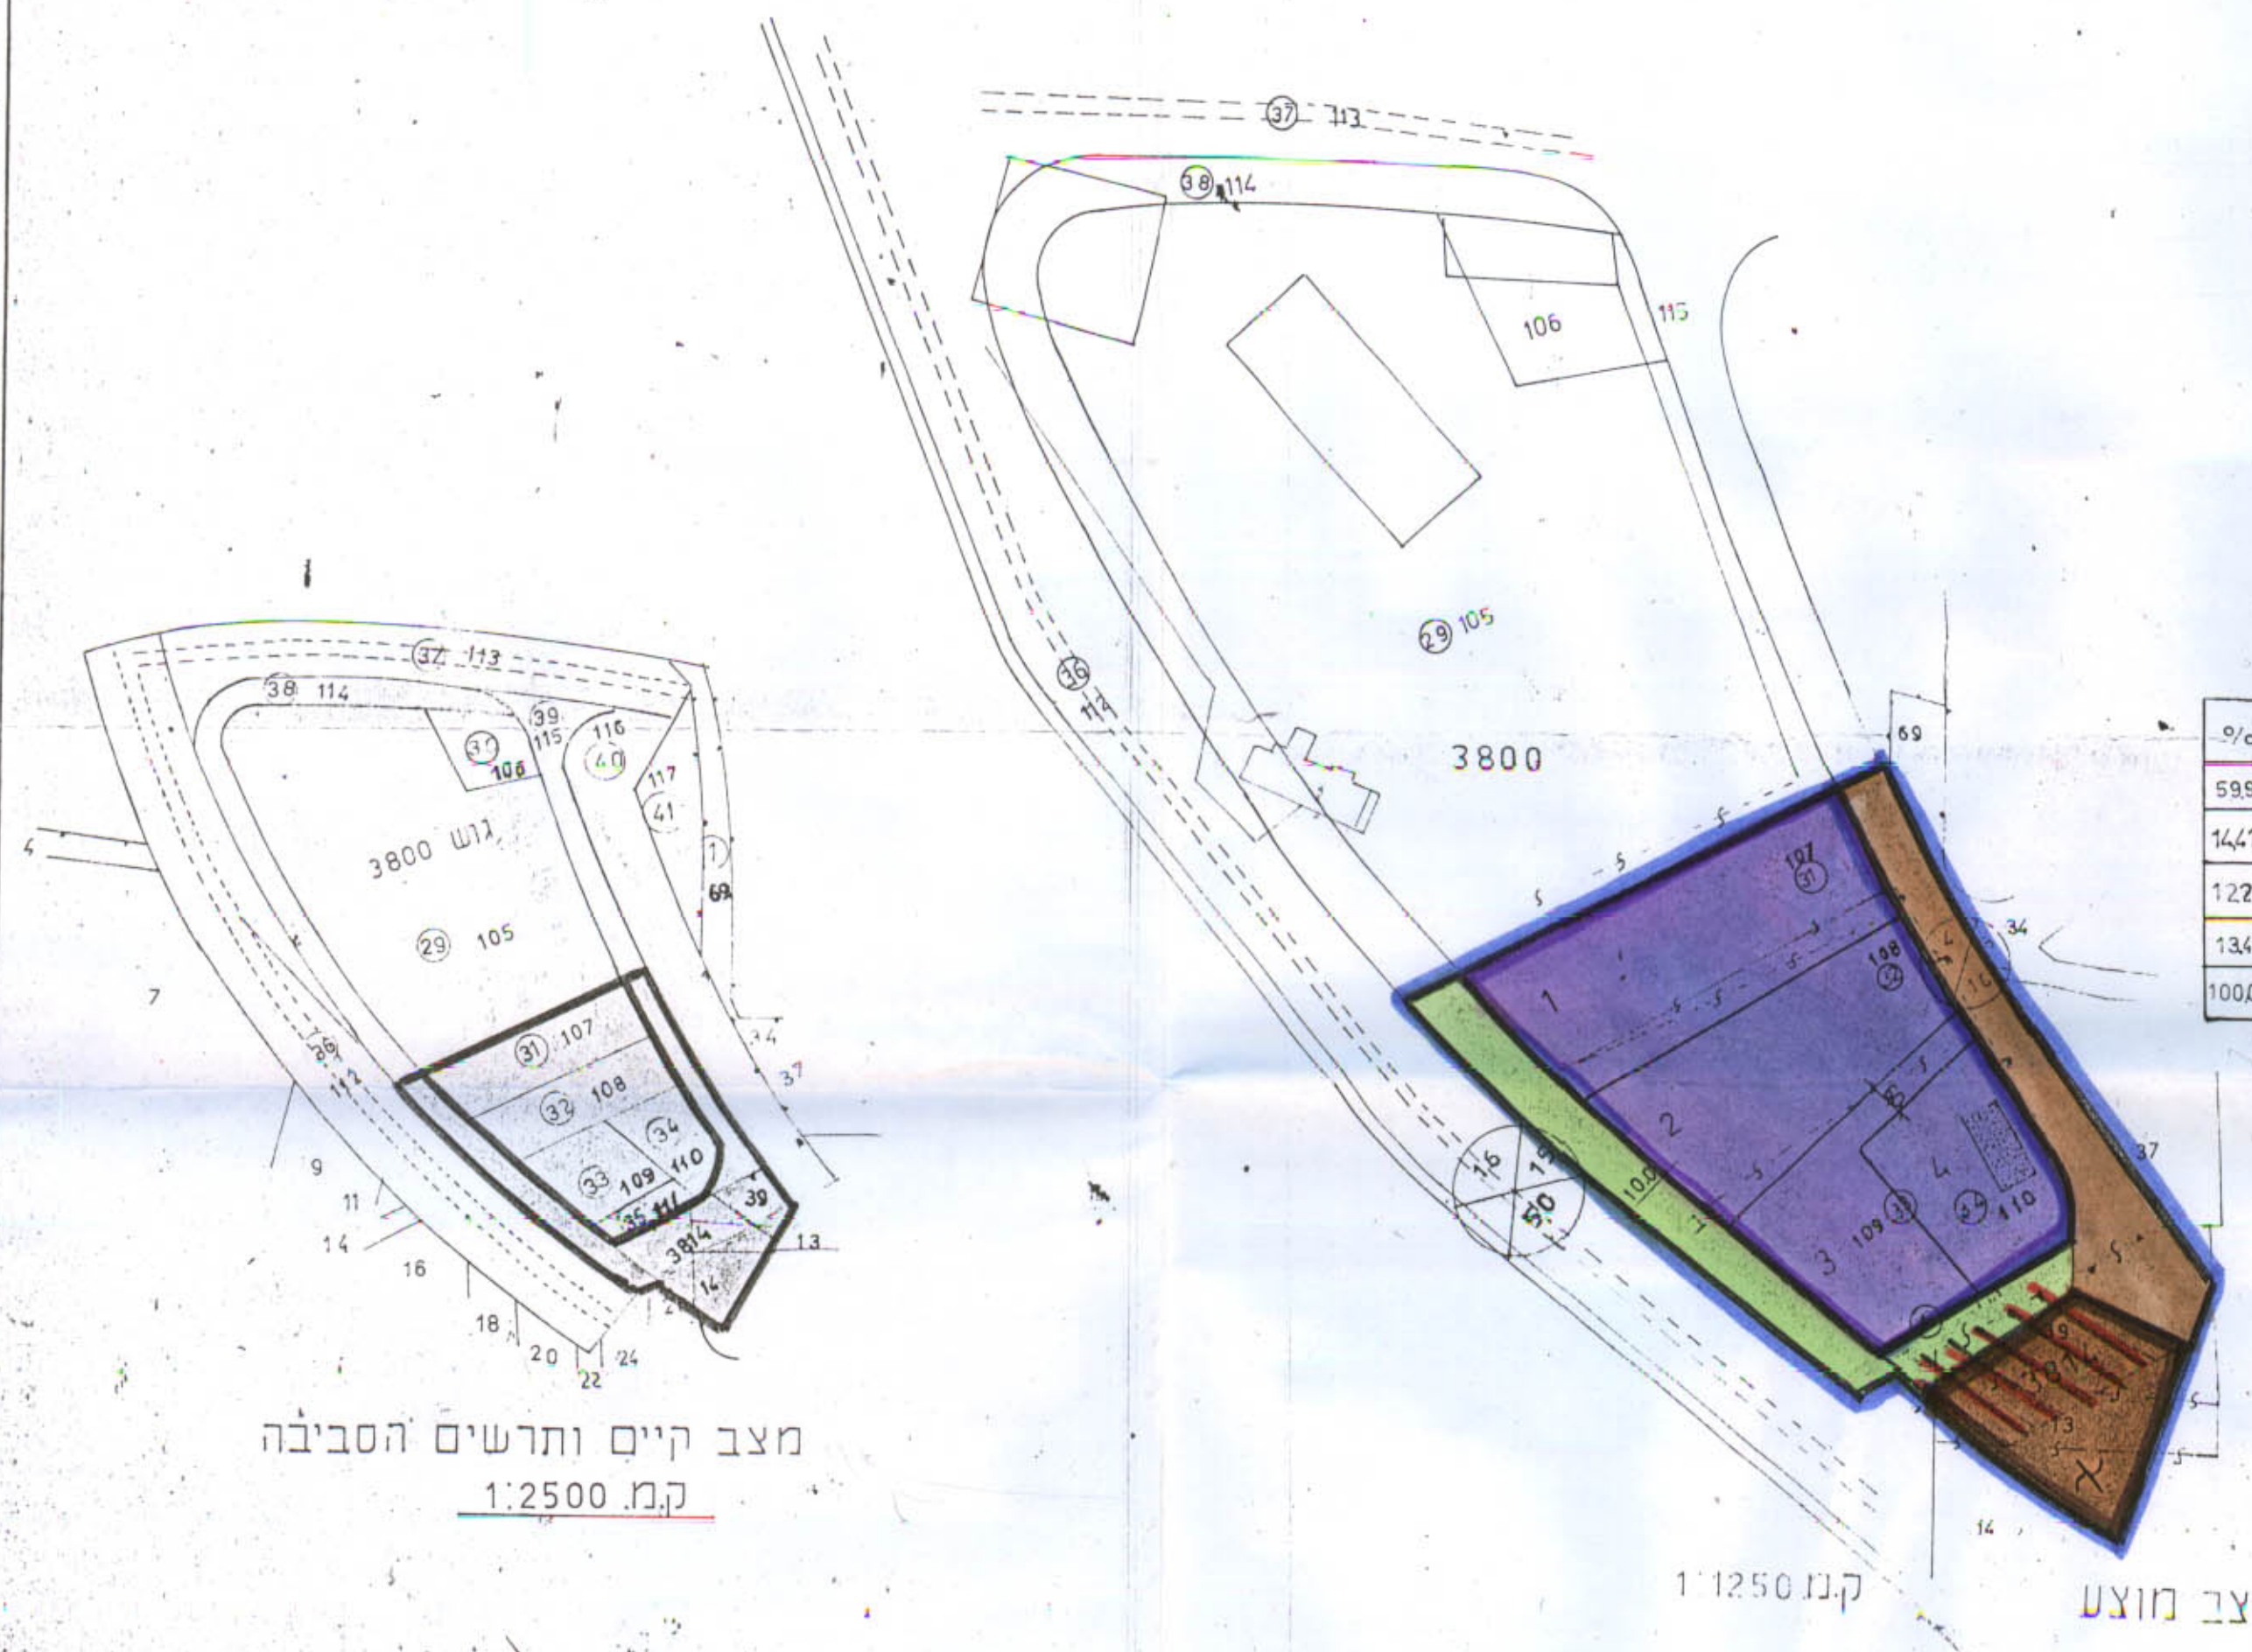

אין לנו התנגדות עקרונת לחכמה בתנאי שזו תהיה מתואמת עם  
לשירות התכנון המוסמכת.  
החכמה וזנה לצרכי הכנון בלבד. אין בה כדי להקנות כל זכות ליהוש  
התכנית או לכל בעל ענין אחר בשטח התכנית כל עוד לא הוקמה השטח  
עומתה ענין הסכם מתאים בנינו הין החכמתנו זו באה במקום  
הסמכת כל בעל זכות בשטח הנדון /או כל רשות מוסמכת. לפי כל  
דיון ופשיט כל דין.

החכמה זוהי סמך נעשה בזה כי אם נקטה זר לעשה על ידינו הסכם  
עקרו החכמה בחכמה אין בחכמתנו על התכנית הזרה או החדשה  
כי טרם נעשה על פיו זכות כלשהו /או יותר על זכותנו לבטל/גלל הדגנו עיי  
הודיה העומדת לנו שטח הסכם כאמור ועשי כל דין שכן החכמתנו  
גיונת אין דרך כניקות מבט החכמה.  
מנהל מקרקעי ישראל  
19.3.80

חתימות

ק החכנון והבניה חש"ב-1965

ועדה מקומית לתכנון ובניה זמורה

מנהל מקרקעי ישראל

19.3.80