

מרחב תכנון מקומי שורקות

תכנית מעודטת מס' 7/84/כ

מחוז: המרכז

נפה: ראובנות

מקום: יד בנימין

ק.מ.: 12500

חוק התכנון והבניה חש"ב-1965
מרחב תכנון מקומי "שורקות"
 חבניה מתאר סמלית וטריטוריאלי
 במלואת הועדה הכללית
 הוחלט להעביר על ידי הוועדה
 כי להמשיך על מנת הוקף

ציון כהן
 יו"ר הוועדה

שטח התכנית: 0.75 דונם

גוש: 4302

חלקה: חלק מחלקה מס' 6/4

היוצם: מרכז חינוכי - יד בנימין

בעל הקרקע: מנהל מקרקעי ישראל

המתכנן: א.א. מהלל אל-משרד לאדריכלות

רח' הרצל 185 תל-אביב 054-951637

משרד הפנים
חוק התכנון והבניה חש"ב-1965
 מחוז: בלעז
 מרחב תכנון מקומי: שורקות
 חבניה: מס' 7/84/כ
 הועדה המחוזית ביישובות ח:
 מיום: 8.2.84
 החלטת הוועדה לעיל:
 שם תחום כללי לתכנון: חשב ראש הועדה

נבדק ונחתם לטעמי/לאשר
 חתום:
 משרד הפנים

מקרה:
 2/1/84
 משרד הפנים

גבול התכנית

דרך קיימת

דרך חדשה

שטח לבנין ציבור

אזור מקורים

מס' הדרך

קו בנין

חוצה הדרך


חתימת היוצם:

חתימת בעל הקרקע:

חתימת המתכנן:


תאריך:

א.א. מהלל אל
 מתכנן
 רח' הרצל 185 תל-אביב
 054-951637

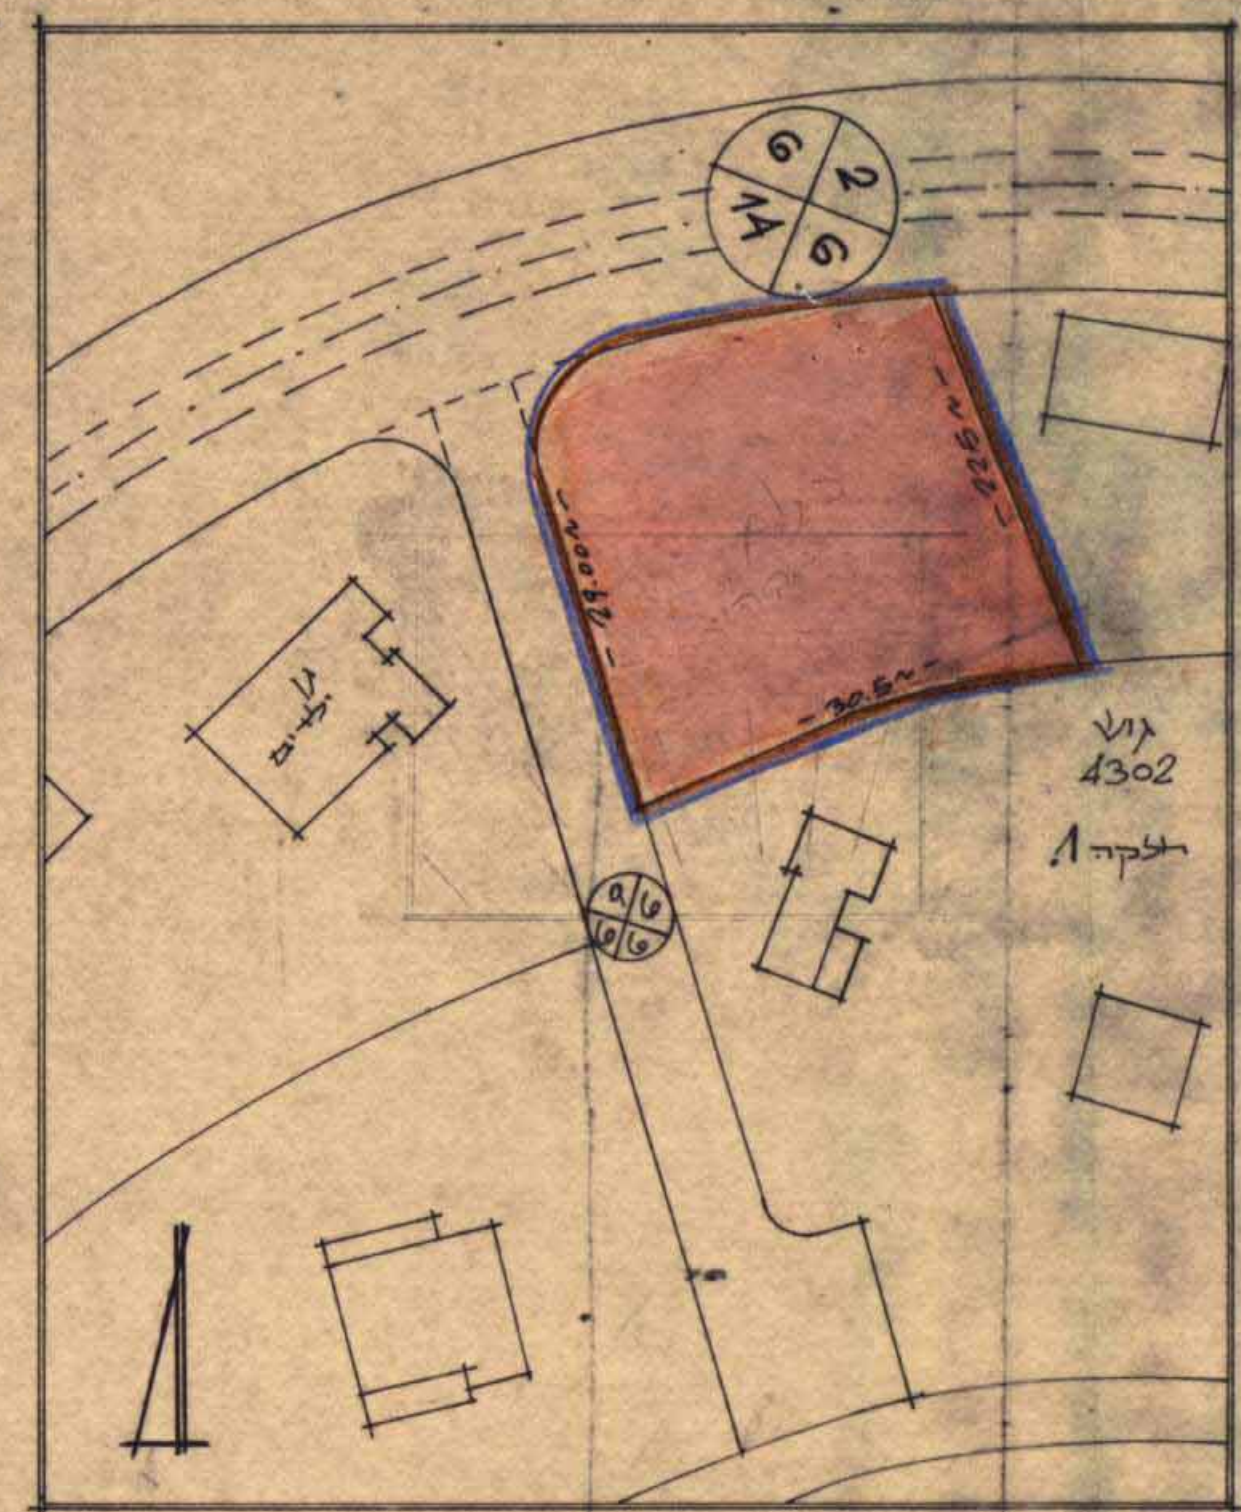

ק.מ.: 12500

מרחב תכנון

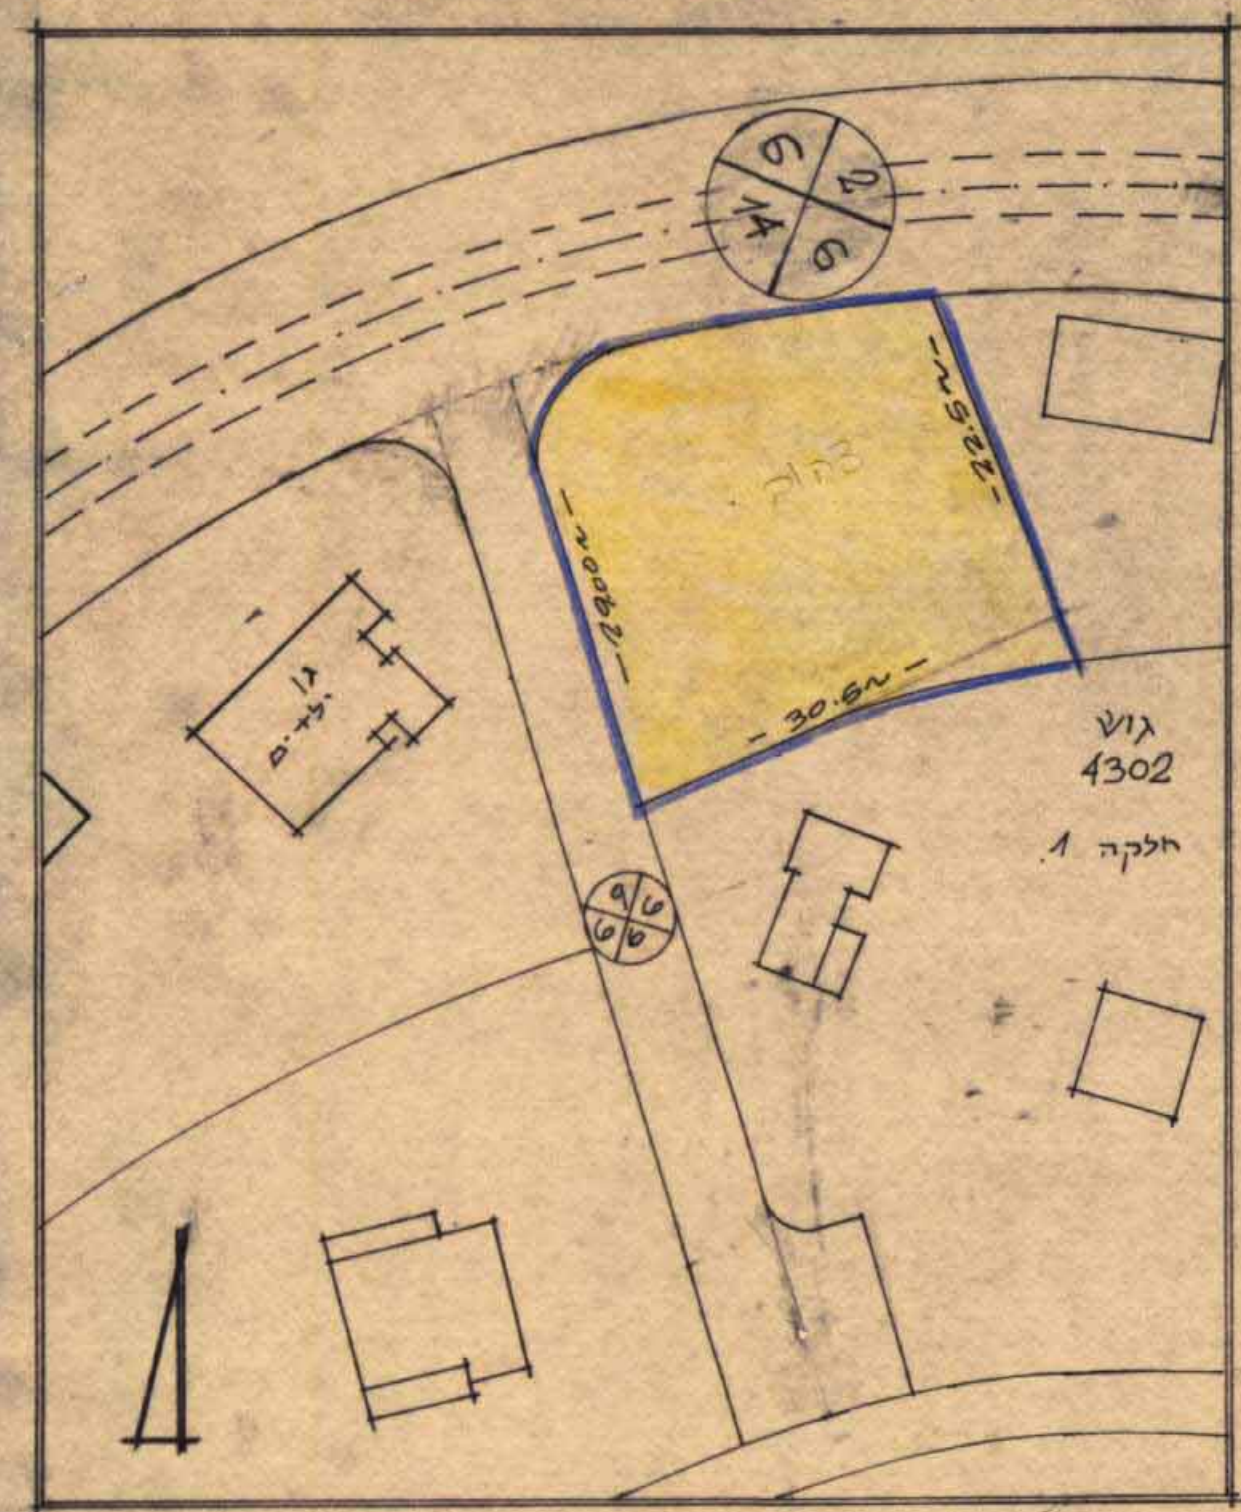

ק.מ.: 12500

מרחב תכנון