



ועדה המקומית לתכנון ובנייה
 תל אביב-יפו
 22-04-1985
 נת קבל

ועדה המקומית לתכנון ובנייה
 תל אביב-יפו
 4-11-1984
 נת קבל

חוק התכנון והבניה (השכ"ח) - 1965
 59/1-30
 154-82

חוק התכנון והבניה (השכ"ח) - 1965
 59/1-30
 154-82

תשריט
 מחוז המרכז
 מרחב תכנון מקומי שונים
 מועצה מקומית כפר יונה
 תכנית מפורטת הצ/2-59/1 תקון לתכנית מתאר הצ/150
 בעל-ההקדקע: מינהל מקרקעי ישראל
 המבקש: ערים חברה לפתוח ערונ' בע"מ
 המחנן: ש גדול, אודי יכסות ובני ערים
 אך גבול 186, תל אביב
 גש 8123 חלק, מחלקה 12; גש 8118 חלק, מחלקה 11
 שטח התכנית: 25.5 דונם (בקורב)
 תאריך:
 קנה מידה: 1:1250
 חתימת הרשות המקומית:

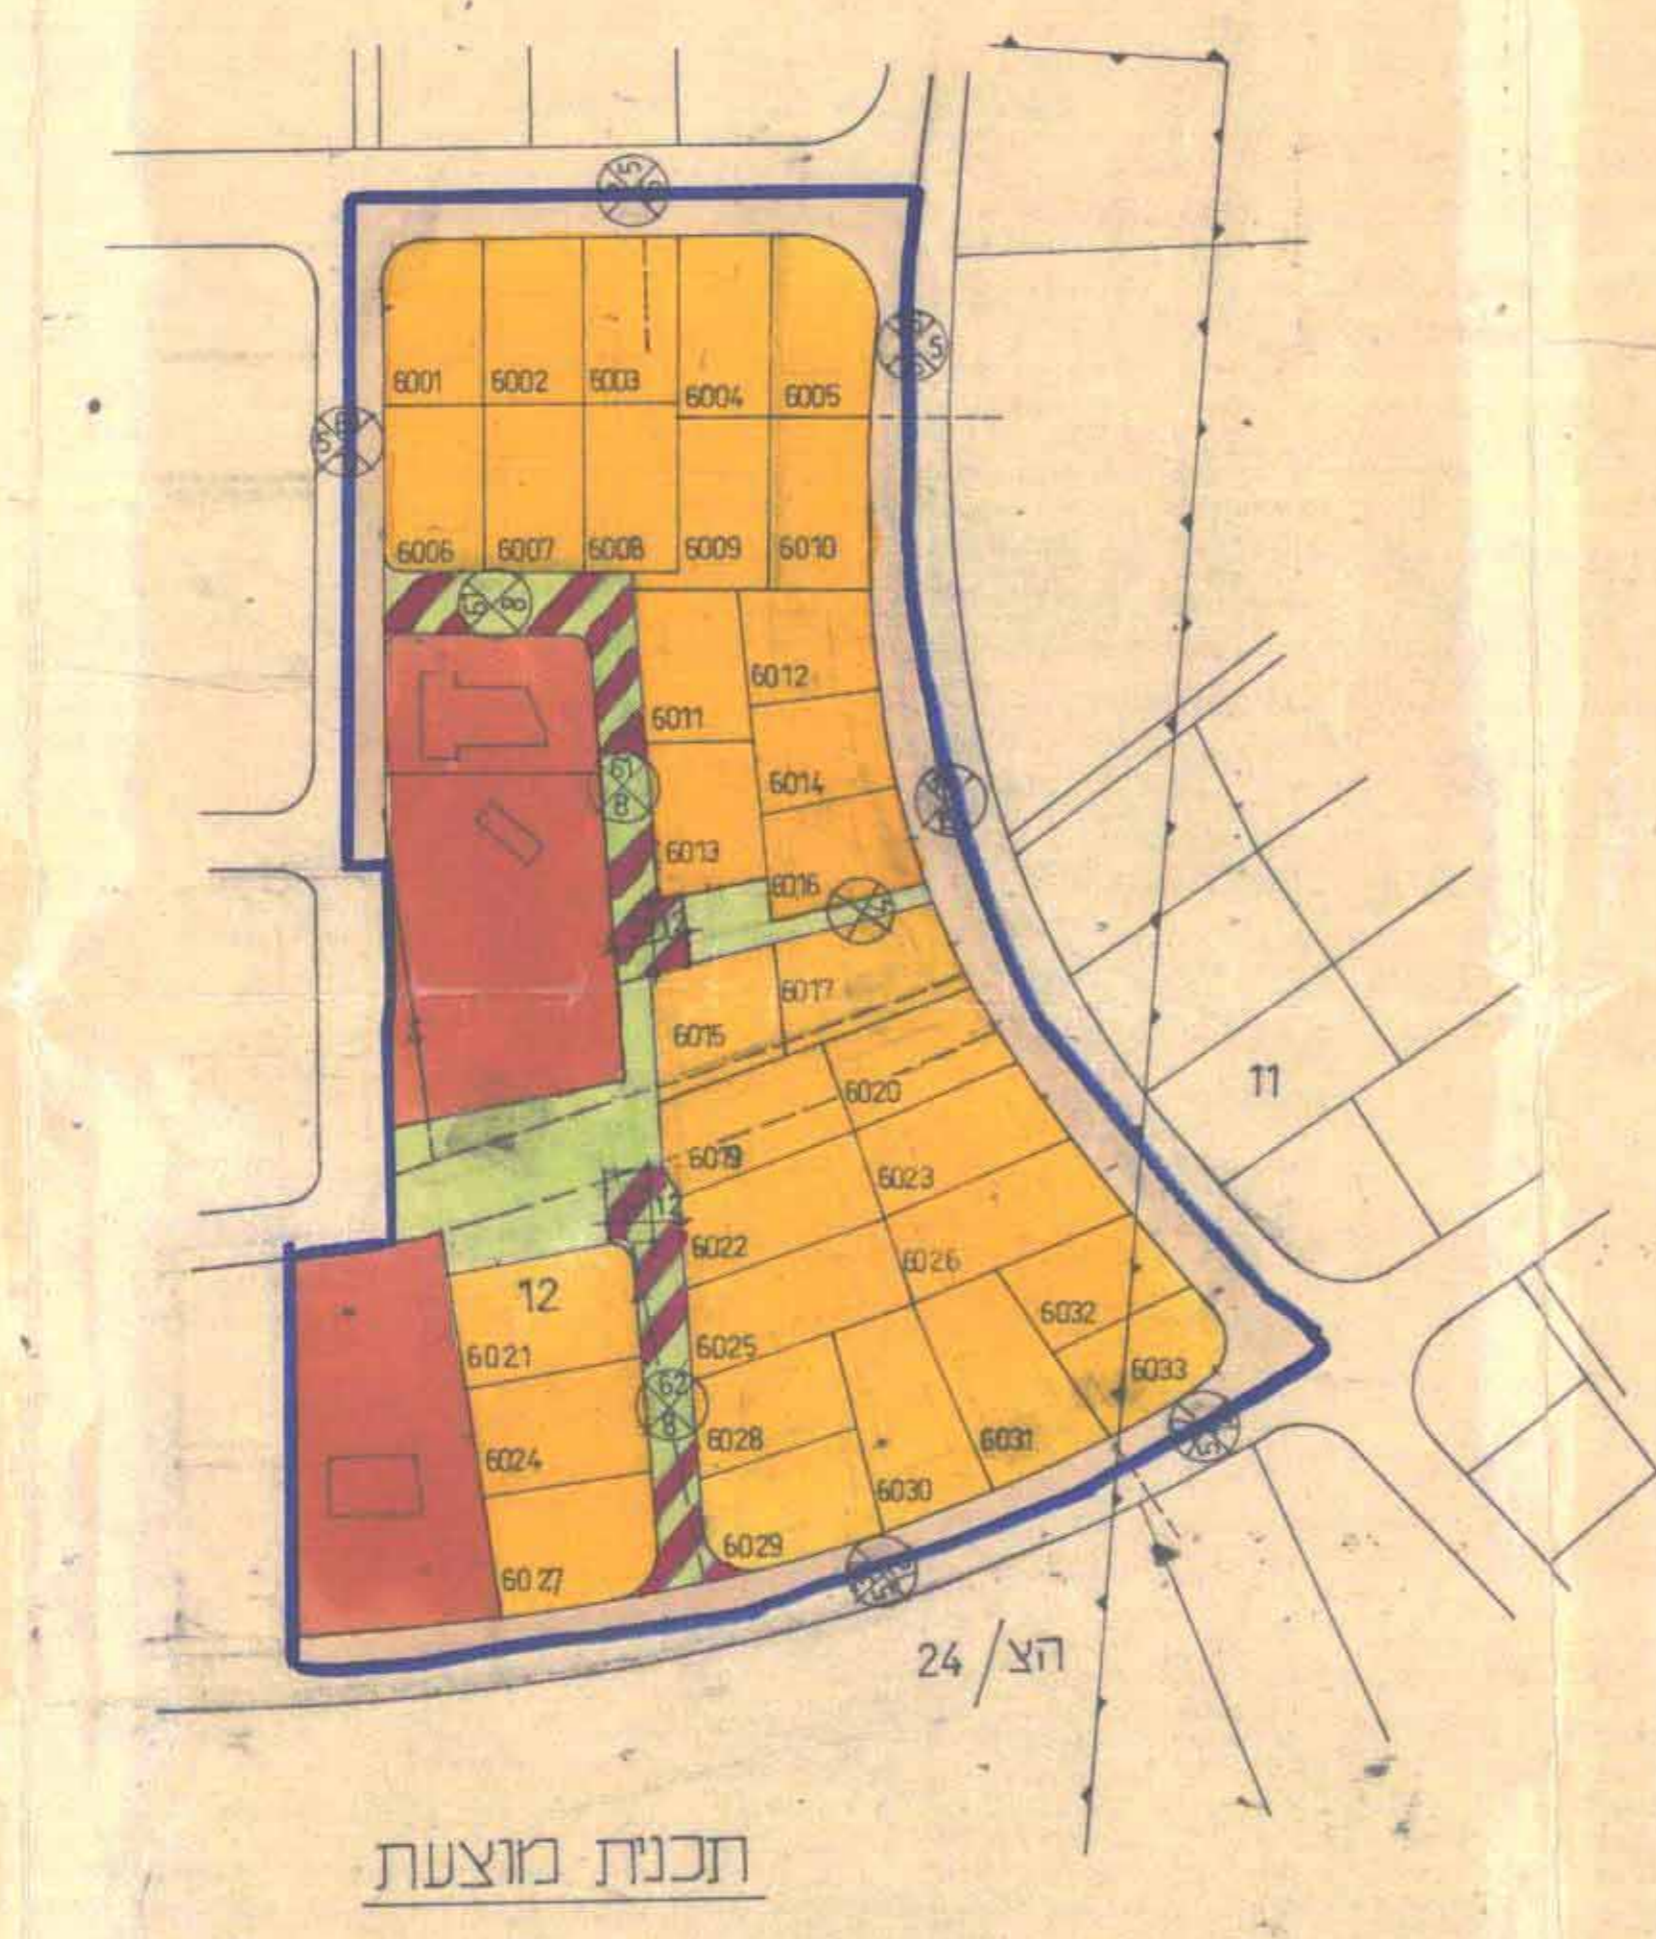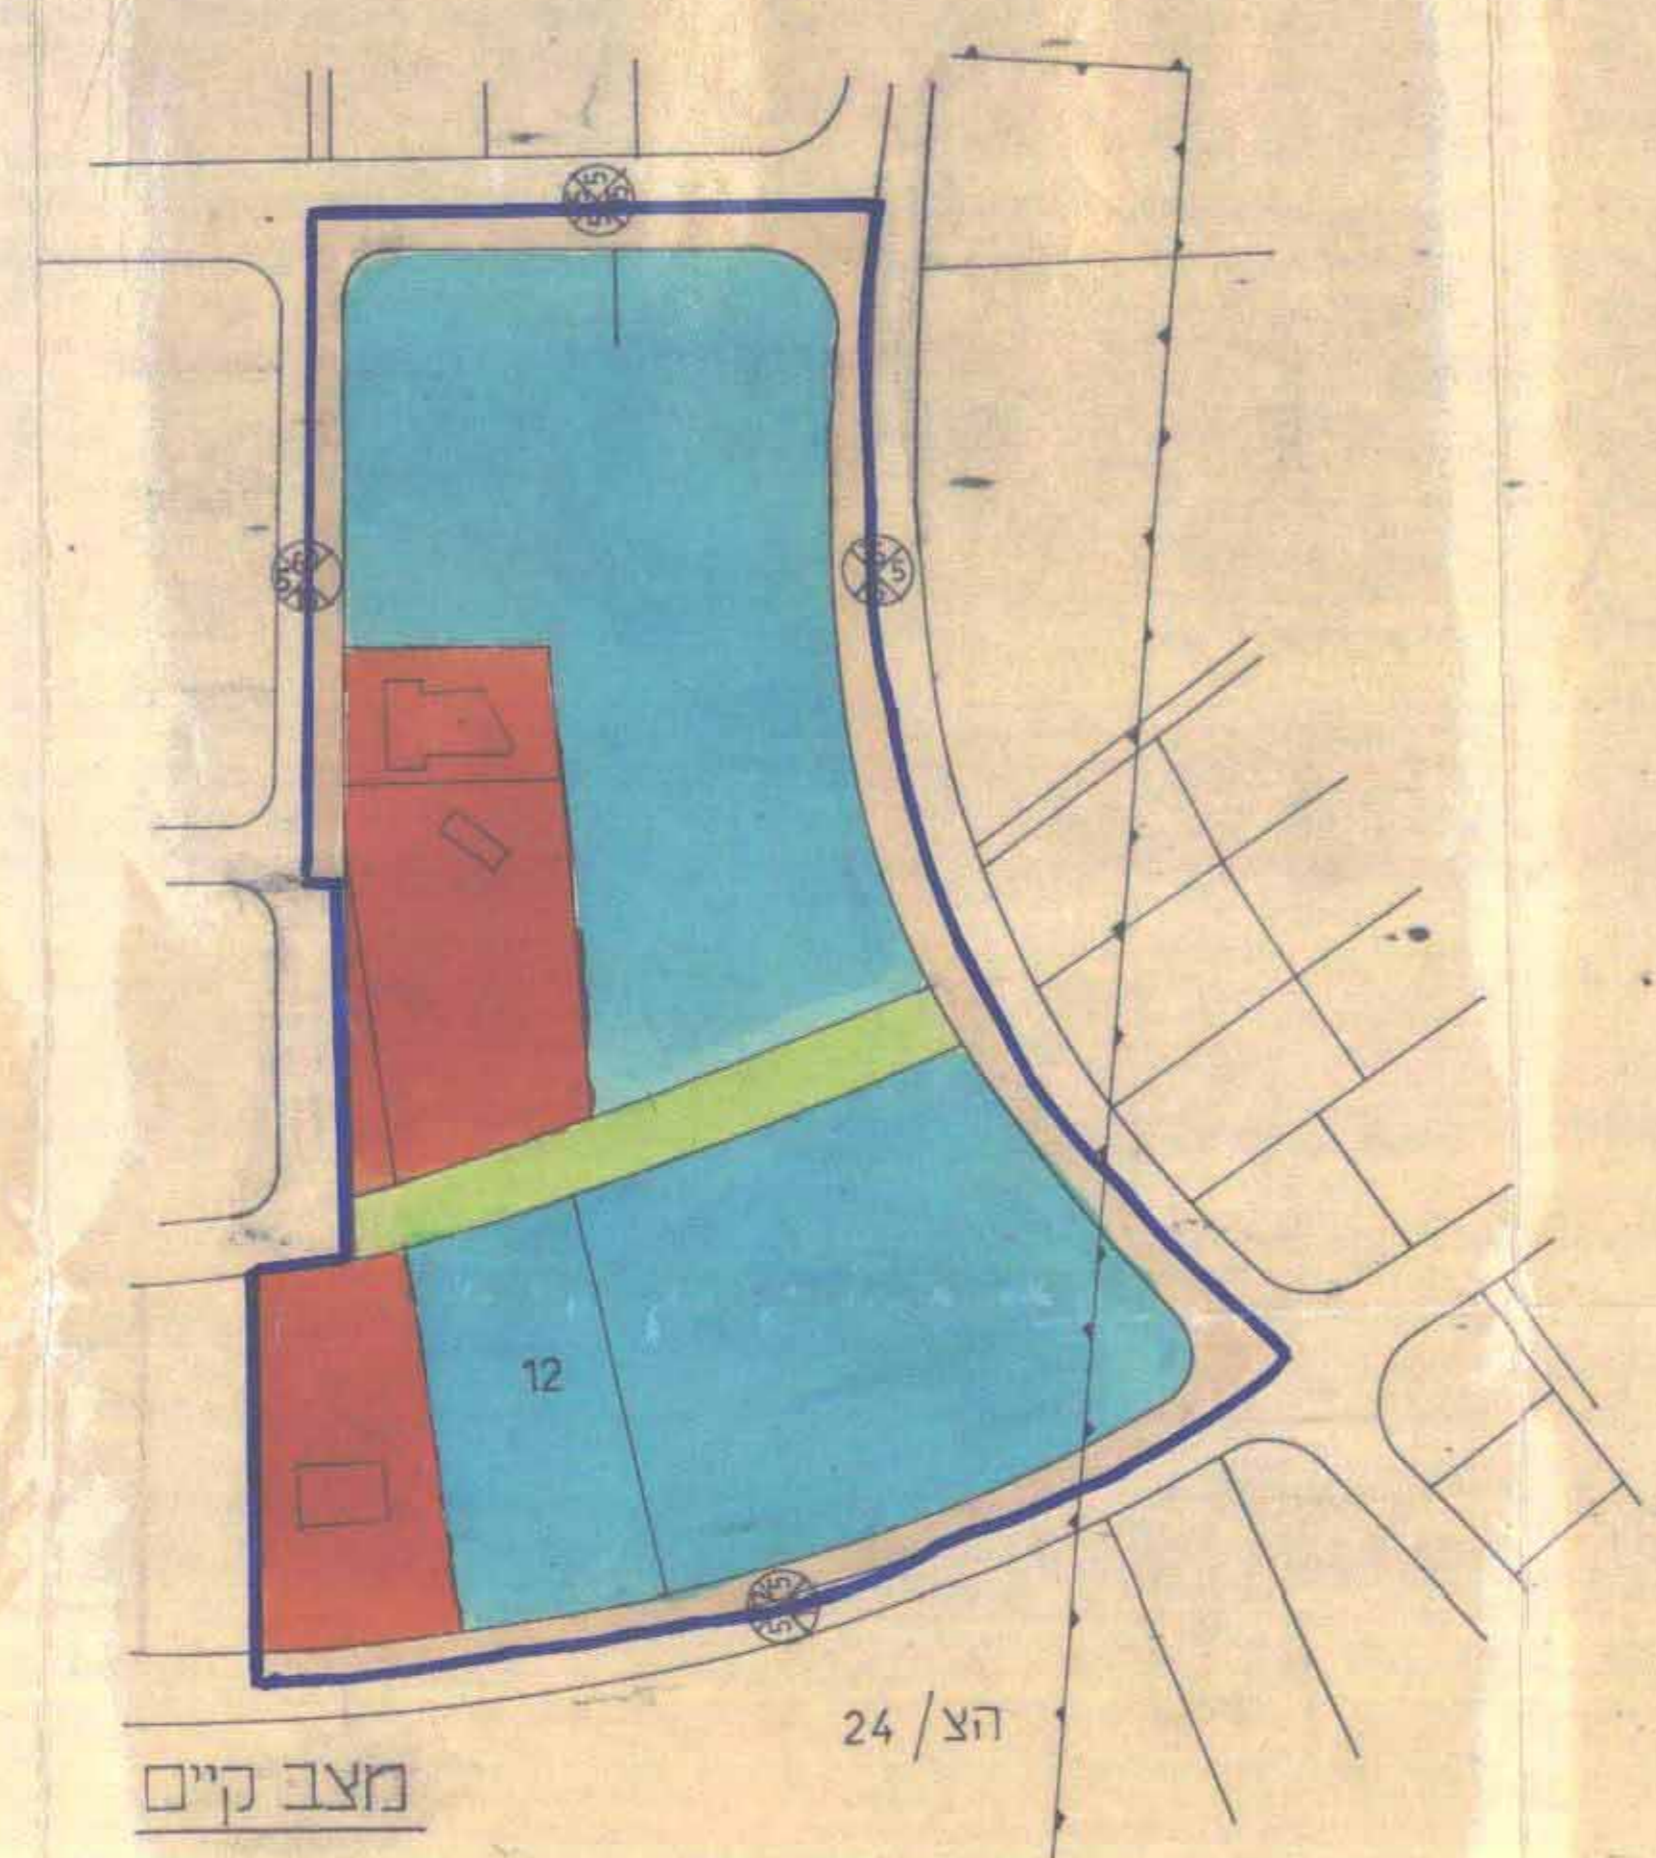

- מקרא
- גבול התכנית
 - מגורים א' חד-משפחתי
 - מגורים ב'
 - איזור לבני צבור
 - שטח צבור פתוח / שביל להוביל תל
 - דרך קימת
 - רחוב מעורים

טבלת יער שטחים בבבלות התכנית			
יער השטח	שטח במ"ר בתכנית	אחוז כפ' תכנית	מגורים
מגורים	14696	57.53	57.53
בני צבור	4658	18.23	
דרכים (כולל רחוב מעורים)	4916	19.24	42.47
צבור פתוח ושבילים	1276	5.0	
סה"כ	25546	100.00	100.00