



מרחב תכנון מקומי כפר סבא

תשריט מצורף לתכנית מס' כס/426
שינוי לתכנית מתאר מס' כס/במ 1

נפה : פתח - תקוה
עיר : כפר - סבא
גוש : 6432
חלקה : 21
רחוב : אדר - בן יהודה
שטח התכנית : 18126 מ"ר
היזום : י.א. בר-עוז חב' לבנין 1988 בע"מ
המותכנן : שבועון אשכולי אד'
בעלי הקרקע : משפ' אשכולי

משרד הפנים
מנהל מחוז המרכז - רש"מ
25-12-1995
נ ו ת ק ב ל
חש"פ

- גבול תכנית
- אזור מגורים ב מיוחד
- ש.ב.צ
- ש.צ.פ
- ש.פ.פ
- דרך משולבת
- דרך משולבת קיימת
- דרך
- דרך קיימת
- חניה
- מספר הדרך
- קו בנין
- רוחב הדרך

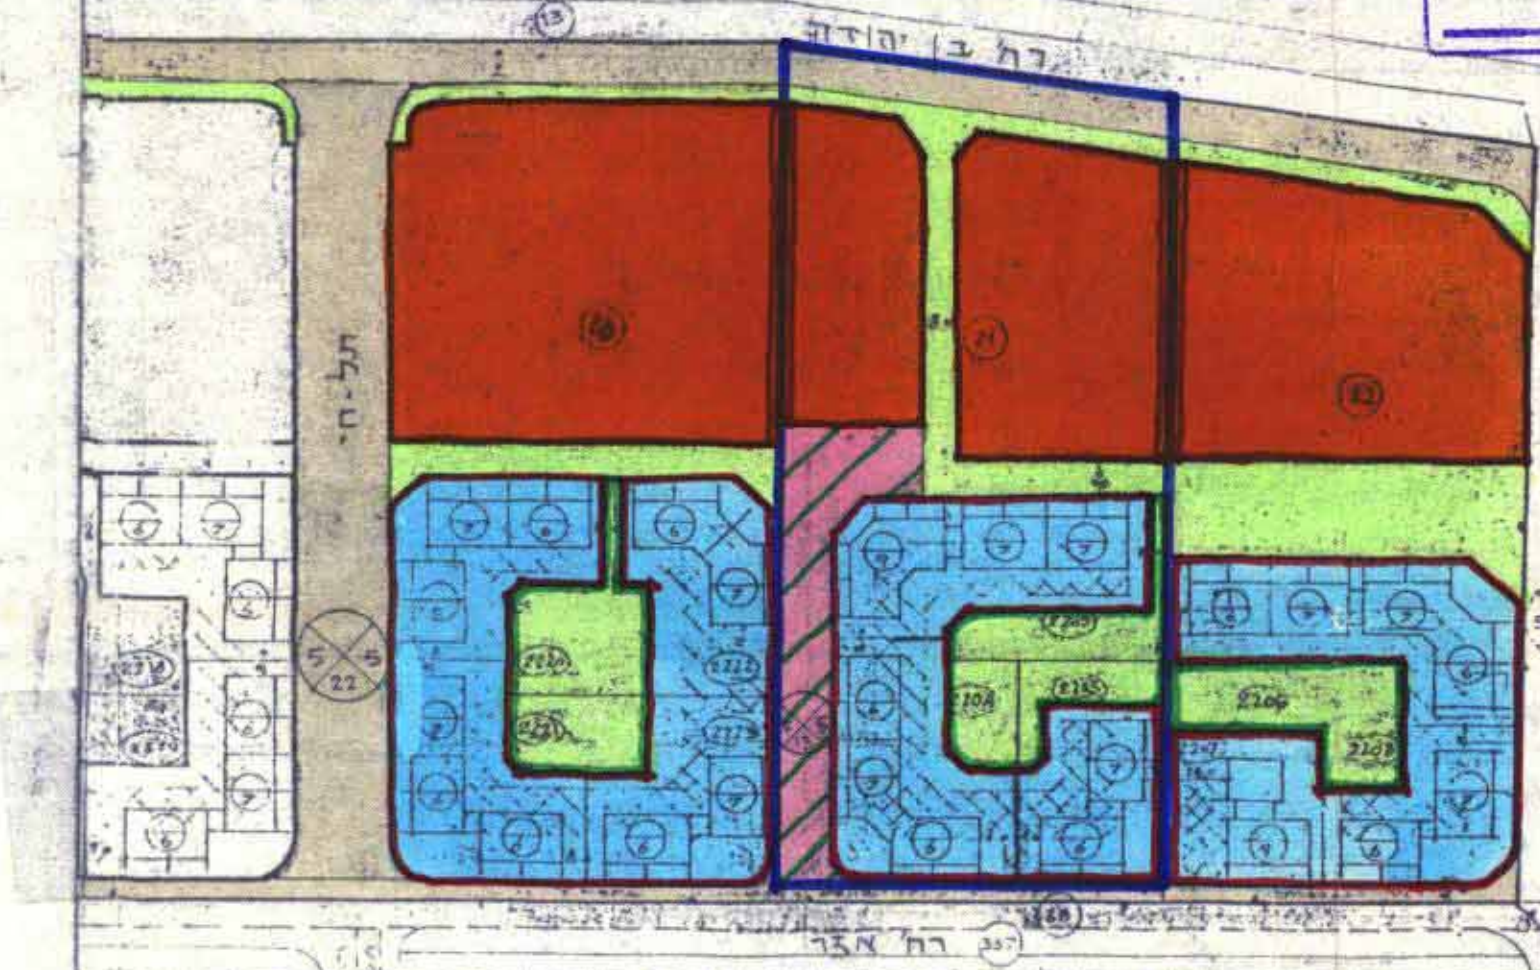
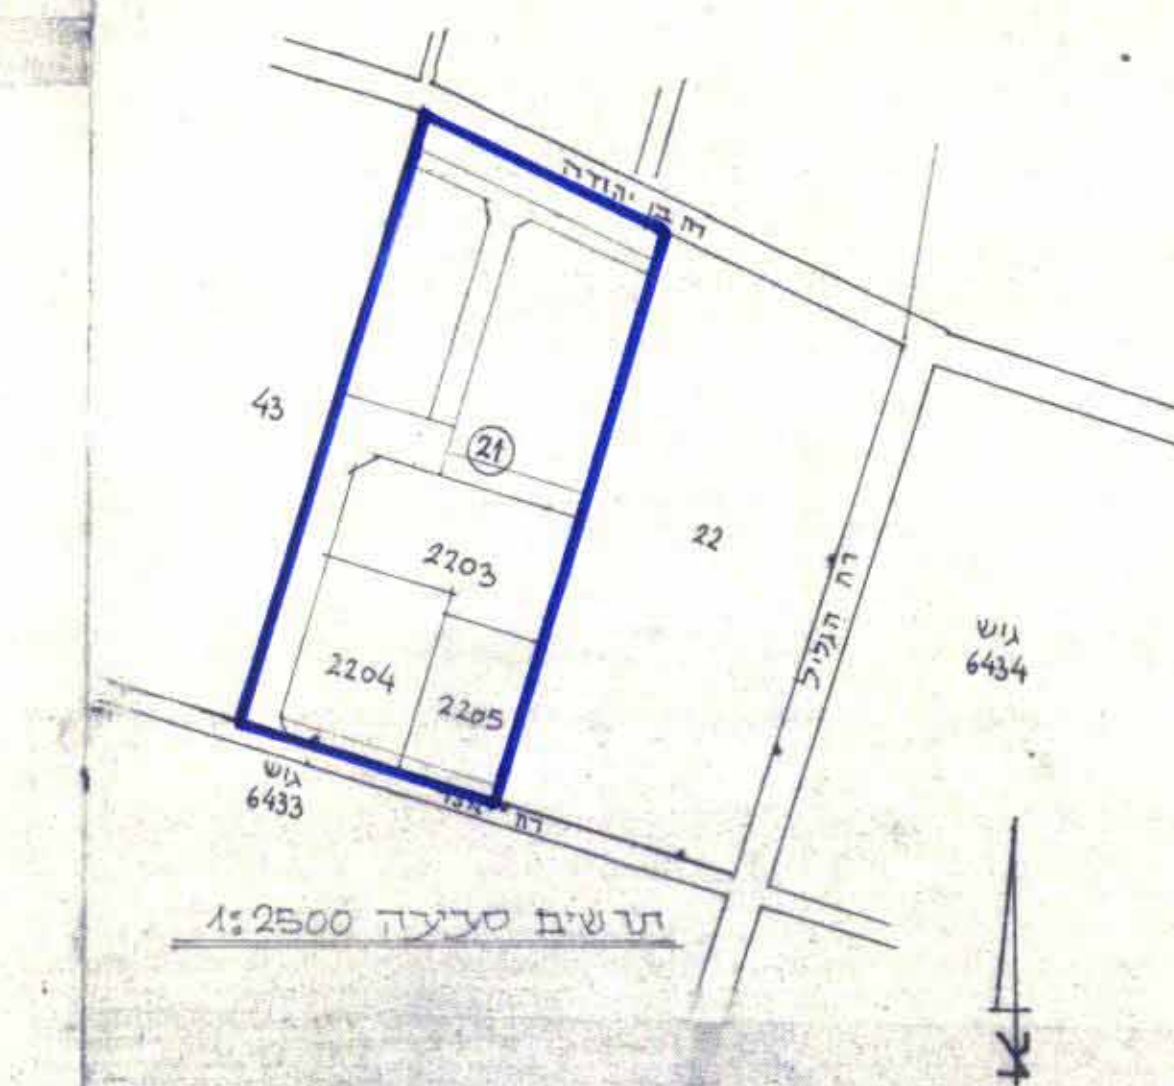


חלוצי קיים				חלוצי מוצע			
יעוד	מס' חלקה	שטח חלקה	סה"כ	יעוד	מס' חלקה	שטח חלקה	סה"כ
מגורים	2203	2,985	7,250	מגורים	2203	2,985	7,250
	2204	1,750	7,250		2204	2,515	7,250
	2205	2,515	7,250		2205	1,750	7,250
ש.ב.צ.	-	6180	6180	ש.ב.צ.	5000	2,536	6,180
	-	6180	6180		5001	3,644	6,180
	-	6180	6180		309	0,920	6,180
דרכים + ש.צ.פ.	-	4696	4696	דרכים + ש.צ.פ.	309	0,448	4,696
	-	4696	4696		338	1,827	4,696
	-	4696	4696		334	1,114	4,696
סה"כ	18,126	18,126	18,126	סה"כ	18,126	18,126	18,126

י.א. בר-עוז
חברה לבנין
בנין (1988)

אדריכלות ובעי טרים
צ. ברטוש - ש. אשכולי
09-503562 Z.BARTOVS-S.ESHKOLI
09-576212 09-46437

התימת מתכנן
התימת בעלים
תאריך : 7.12.95

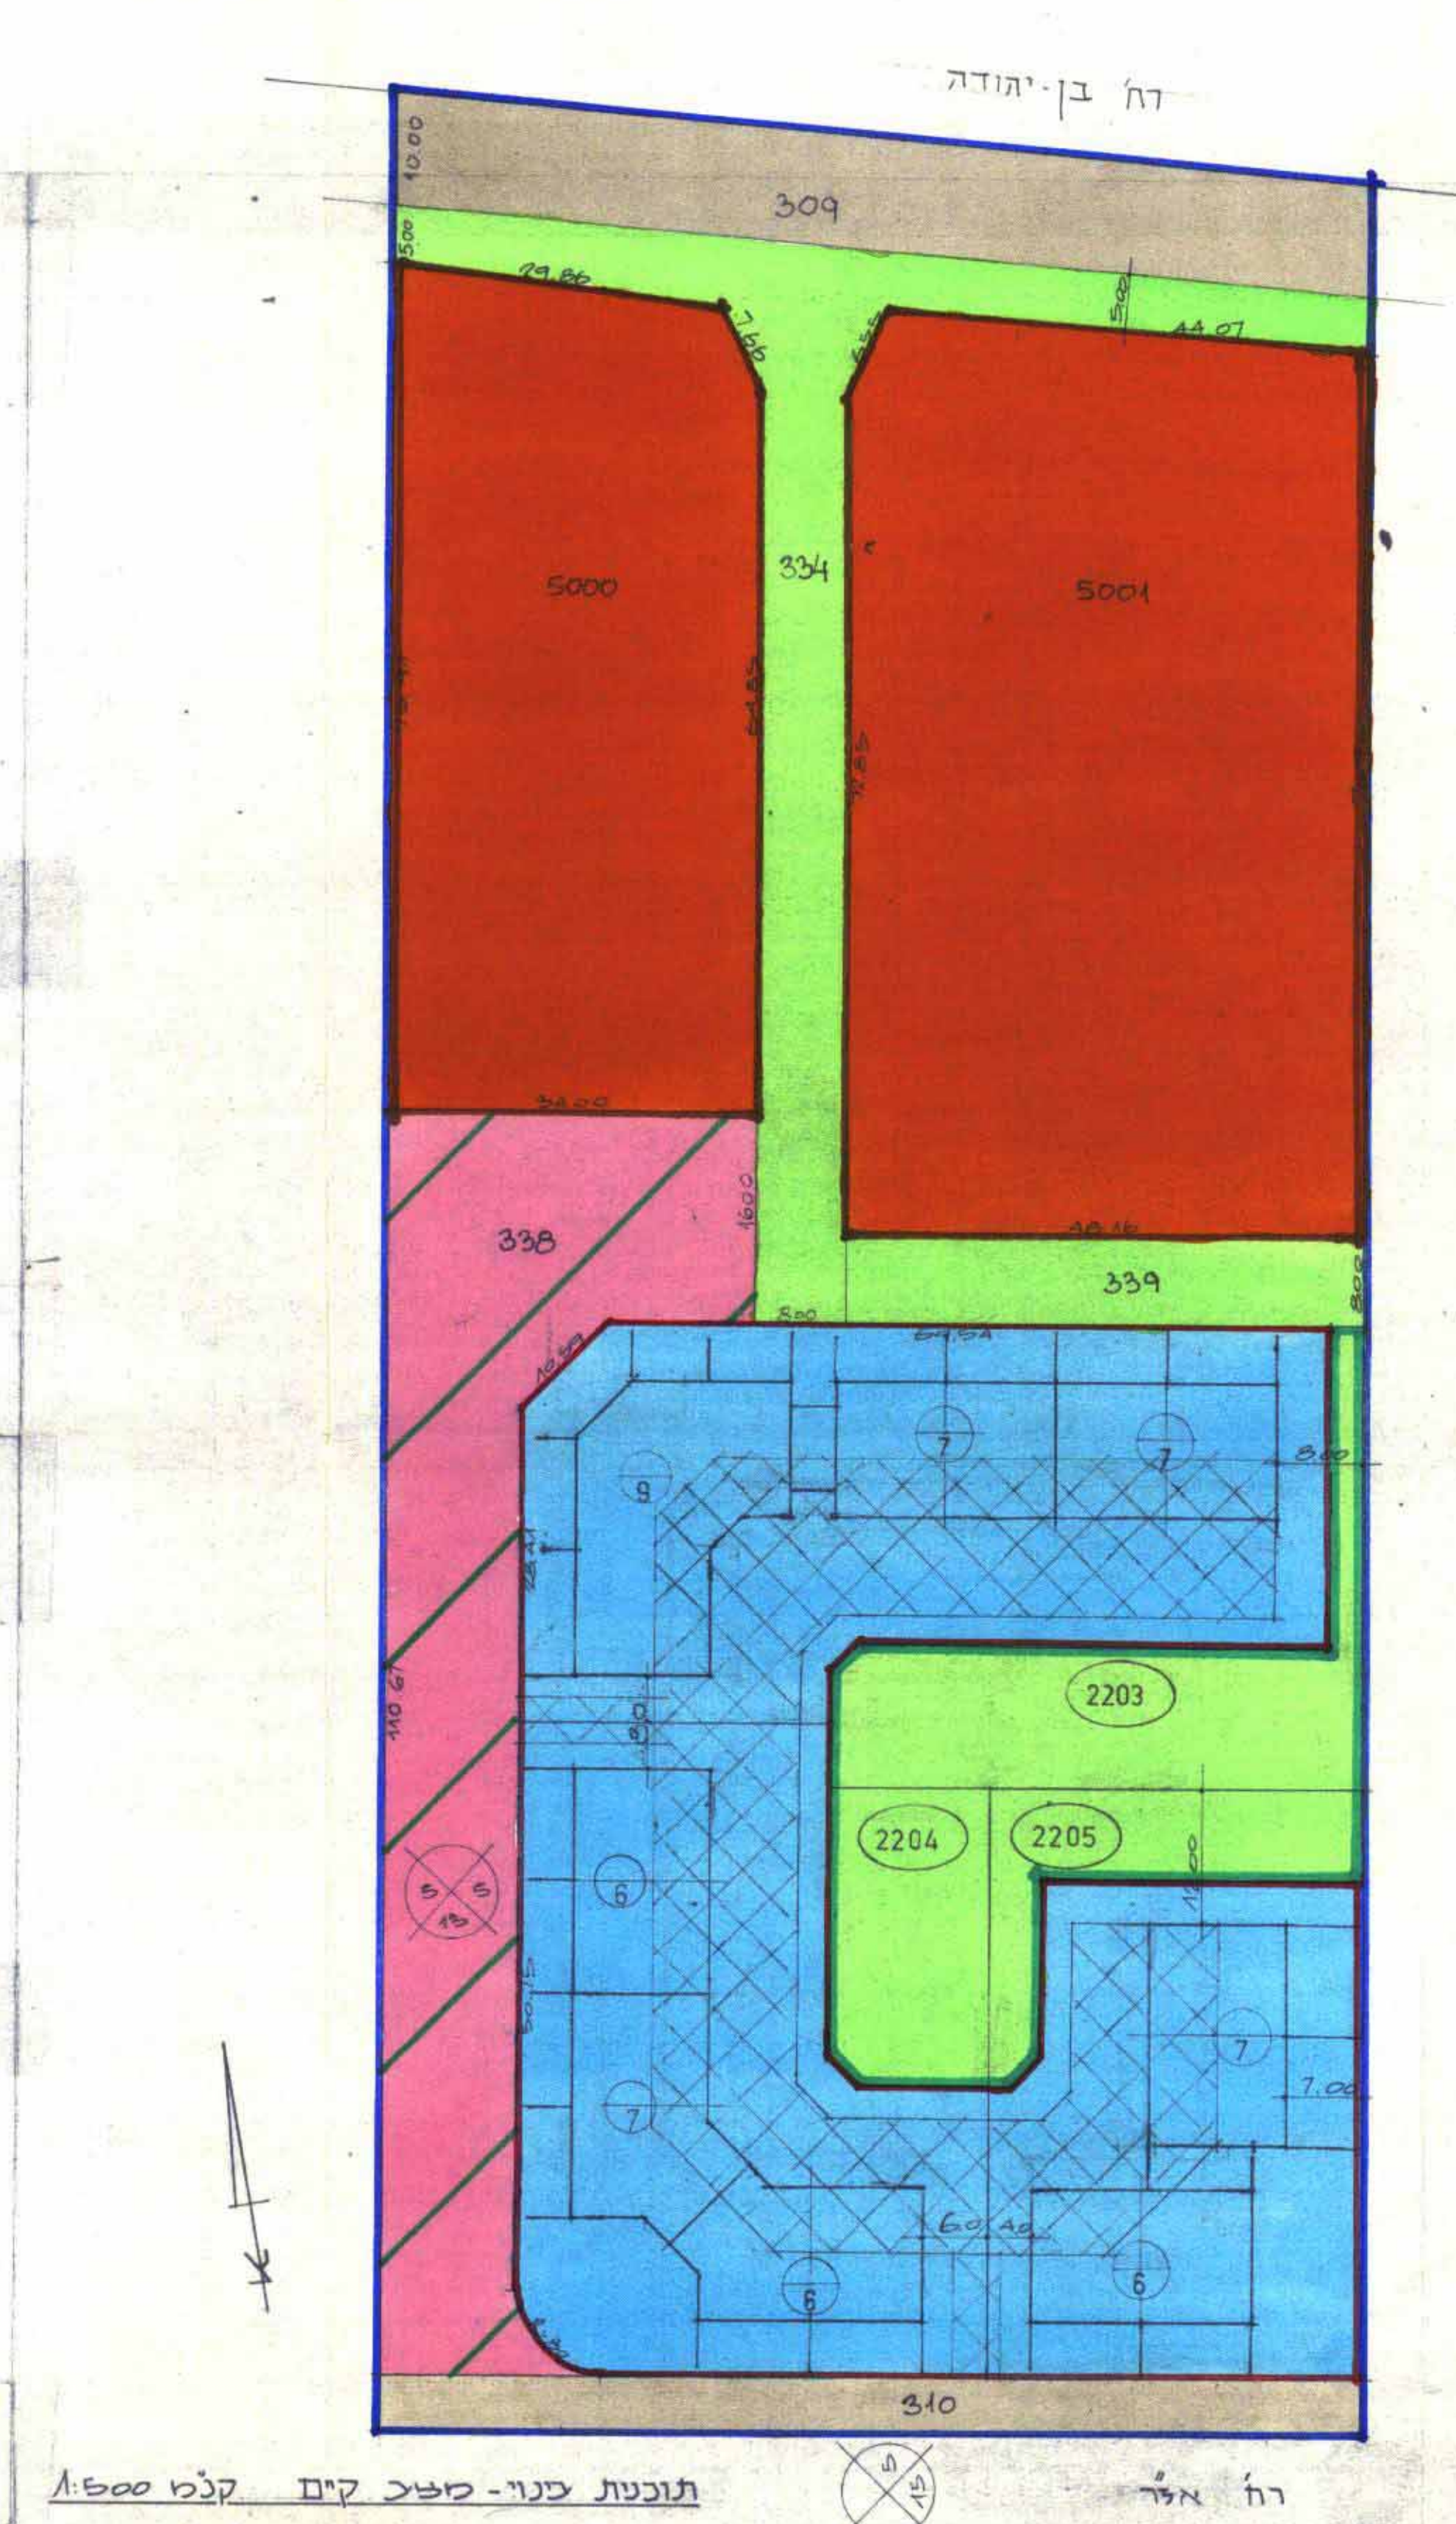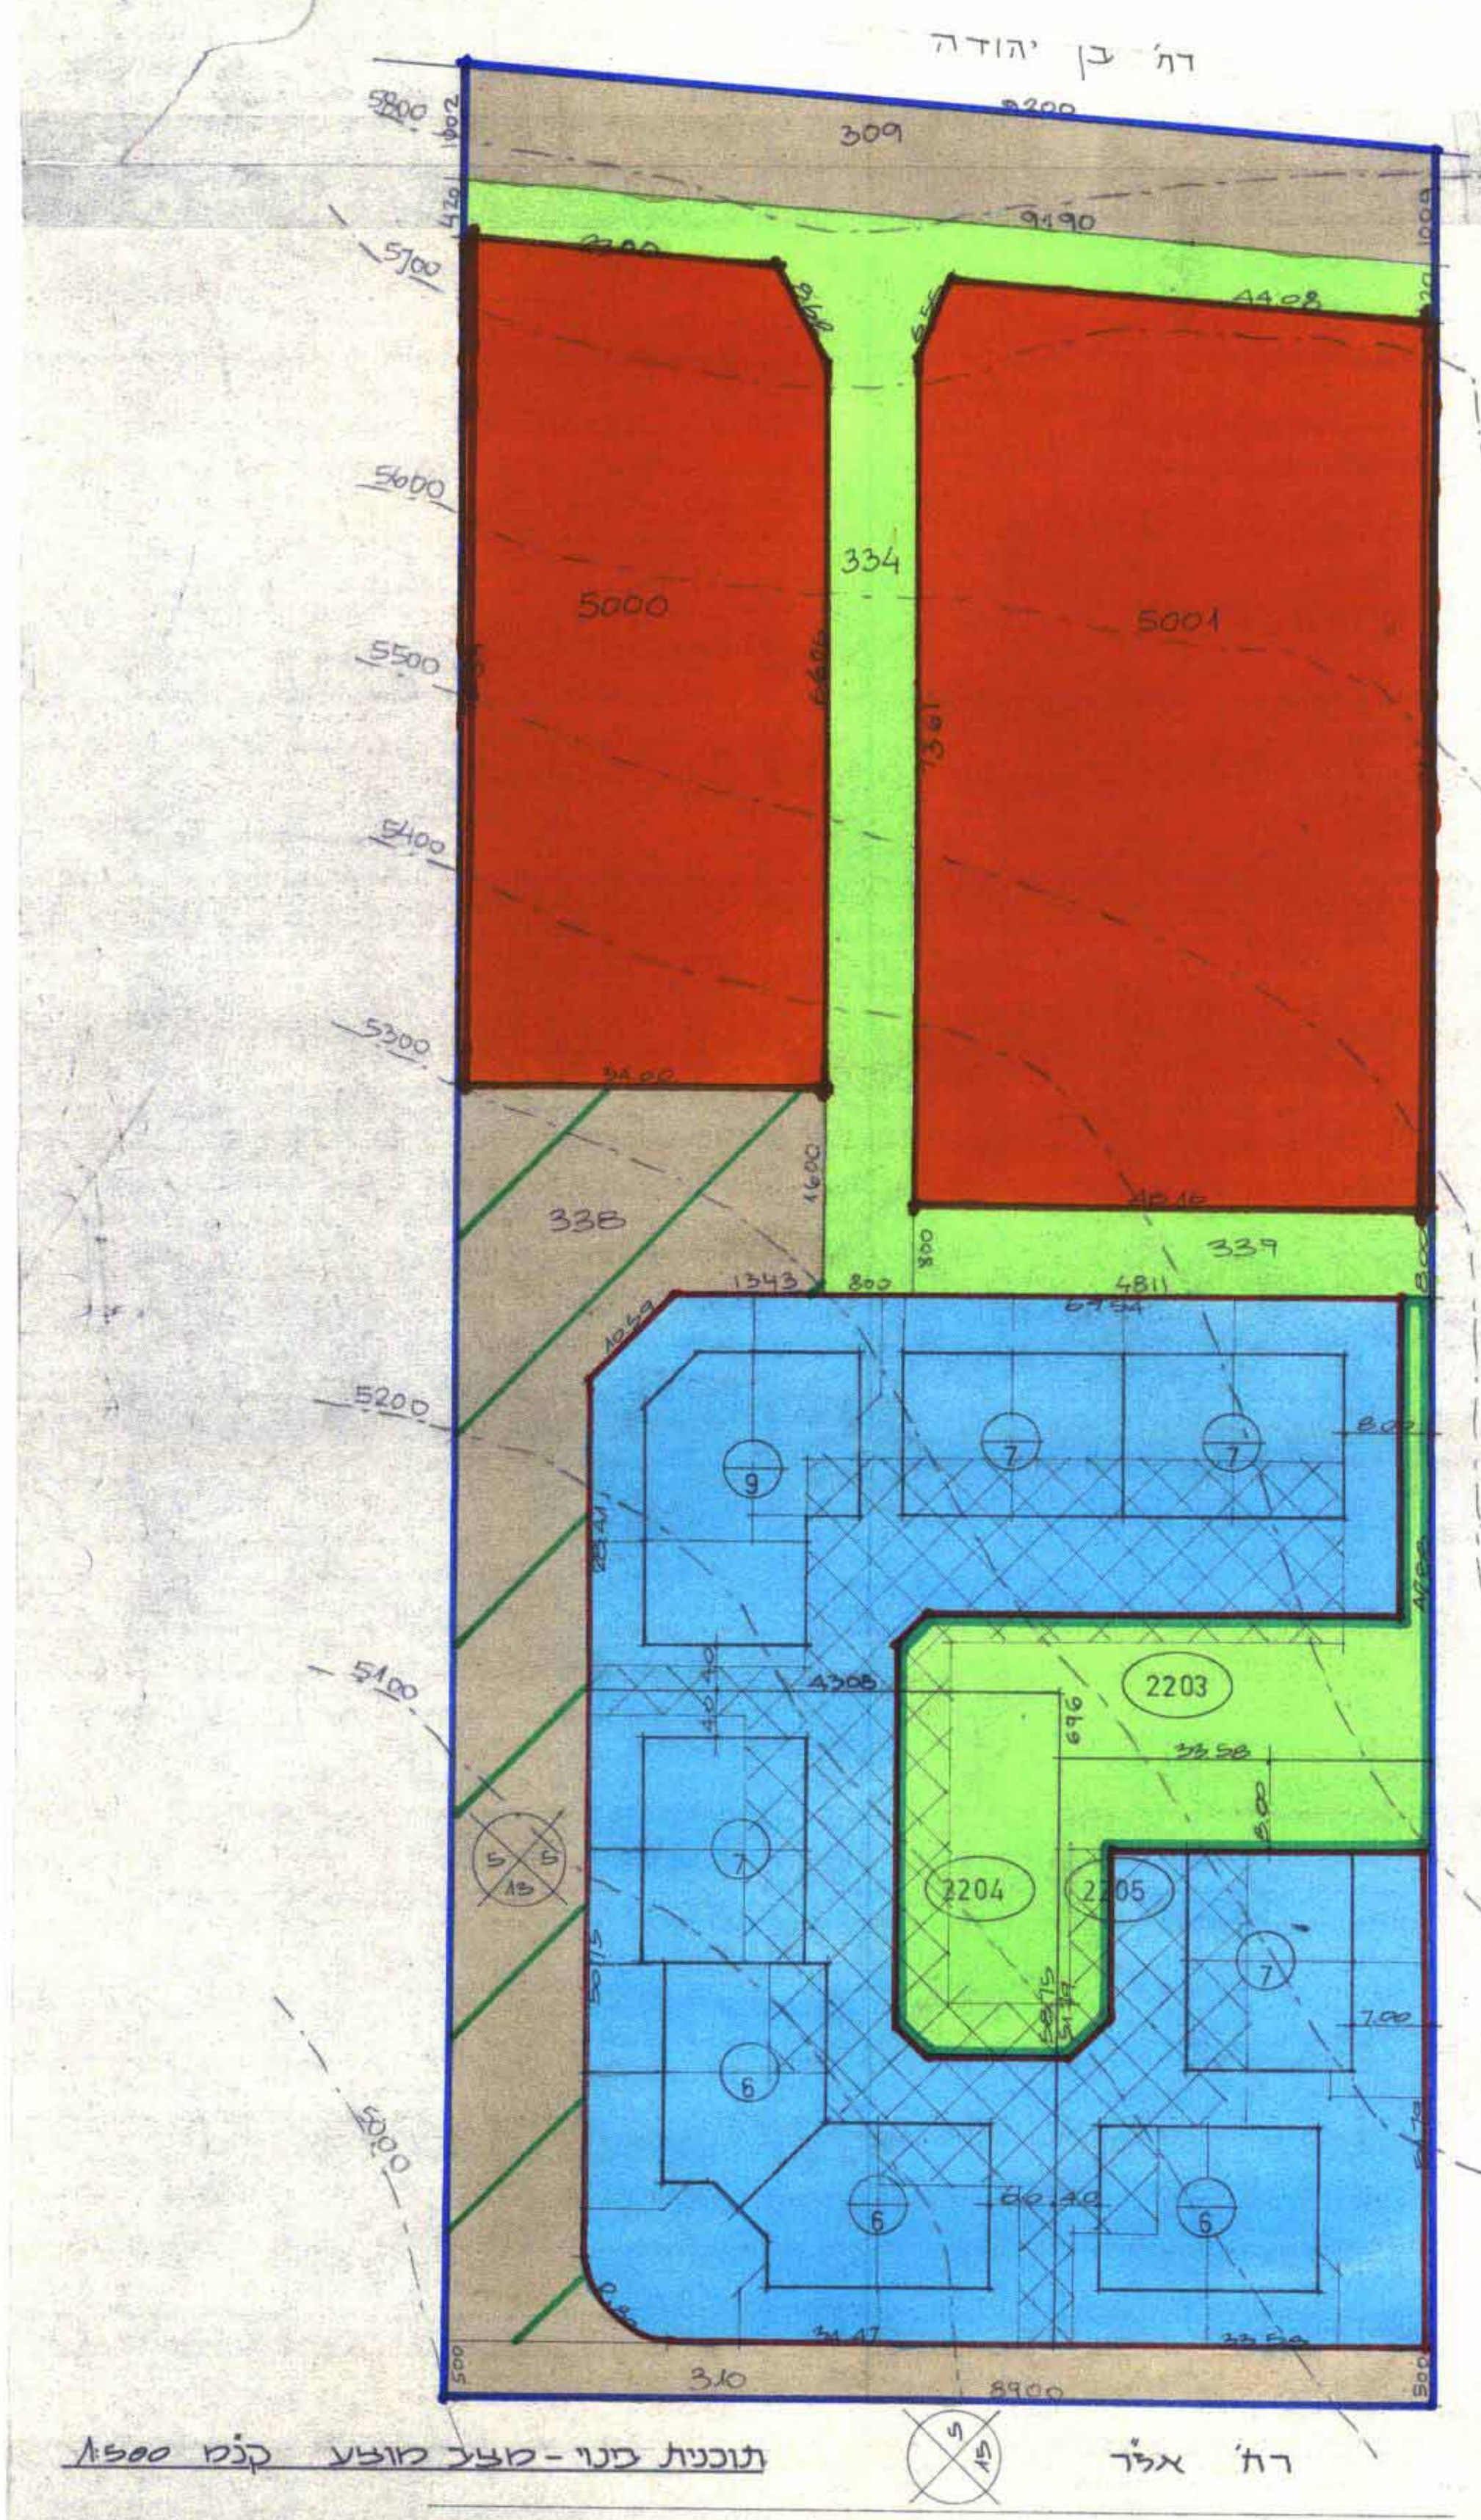

תוכנית בנין - מוצע מוצע קנ"מ 1:500
רח' אדר

תוכנית בנין - מוצע קיים קנ"מ 1:500
רח' אדר