


משרד הנדסה ומרחב תמ"מ  
 אישור תכנית מס' 2/118/2  
 תכנית מאושרת מס' 30-11-285  
 סעיף 108 לחוק  
 יום תחילת התחלת


מרחב וזכרון מקומי - יבנה  
 תכנית מפורטת מס' 2/118/2  
 שינוי לתכנית מפורטת מס' 1/118/1

משרד הנדסה ומרחב תמ"מ  
 מס' 30-11-285  
 יום תחילת התחלת

מחוז - המדבר  
 נפה - רחובות  
 מקום - יבנה - שכ' דמות וילמן  
 ענף - 4942  
 חלקה - 47, מדגש 2005  
 יוצג ומחבר התכנית - הוועדה המקומית לתכנון וערים - יבנה  
 בעל הקרקע - שרון יבנה  
 שטח התכנית - כ- 400 מ<sup>2</sup>  
 ק.מ. - 1:250

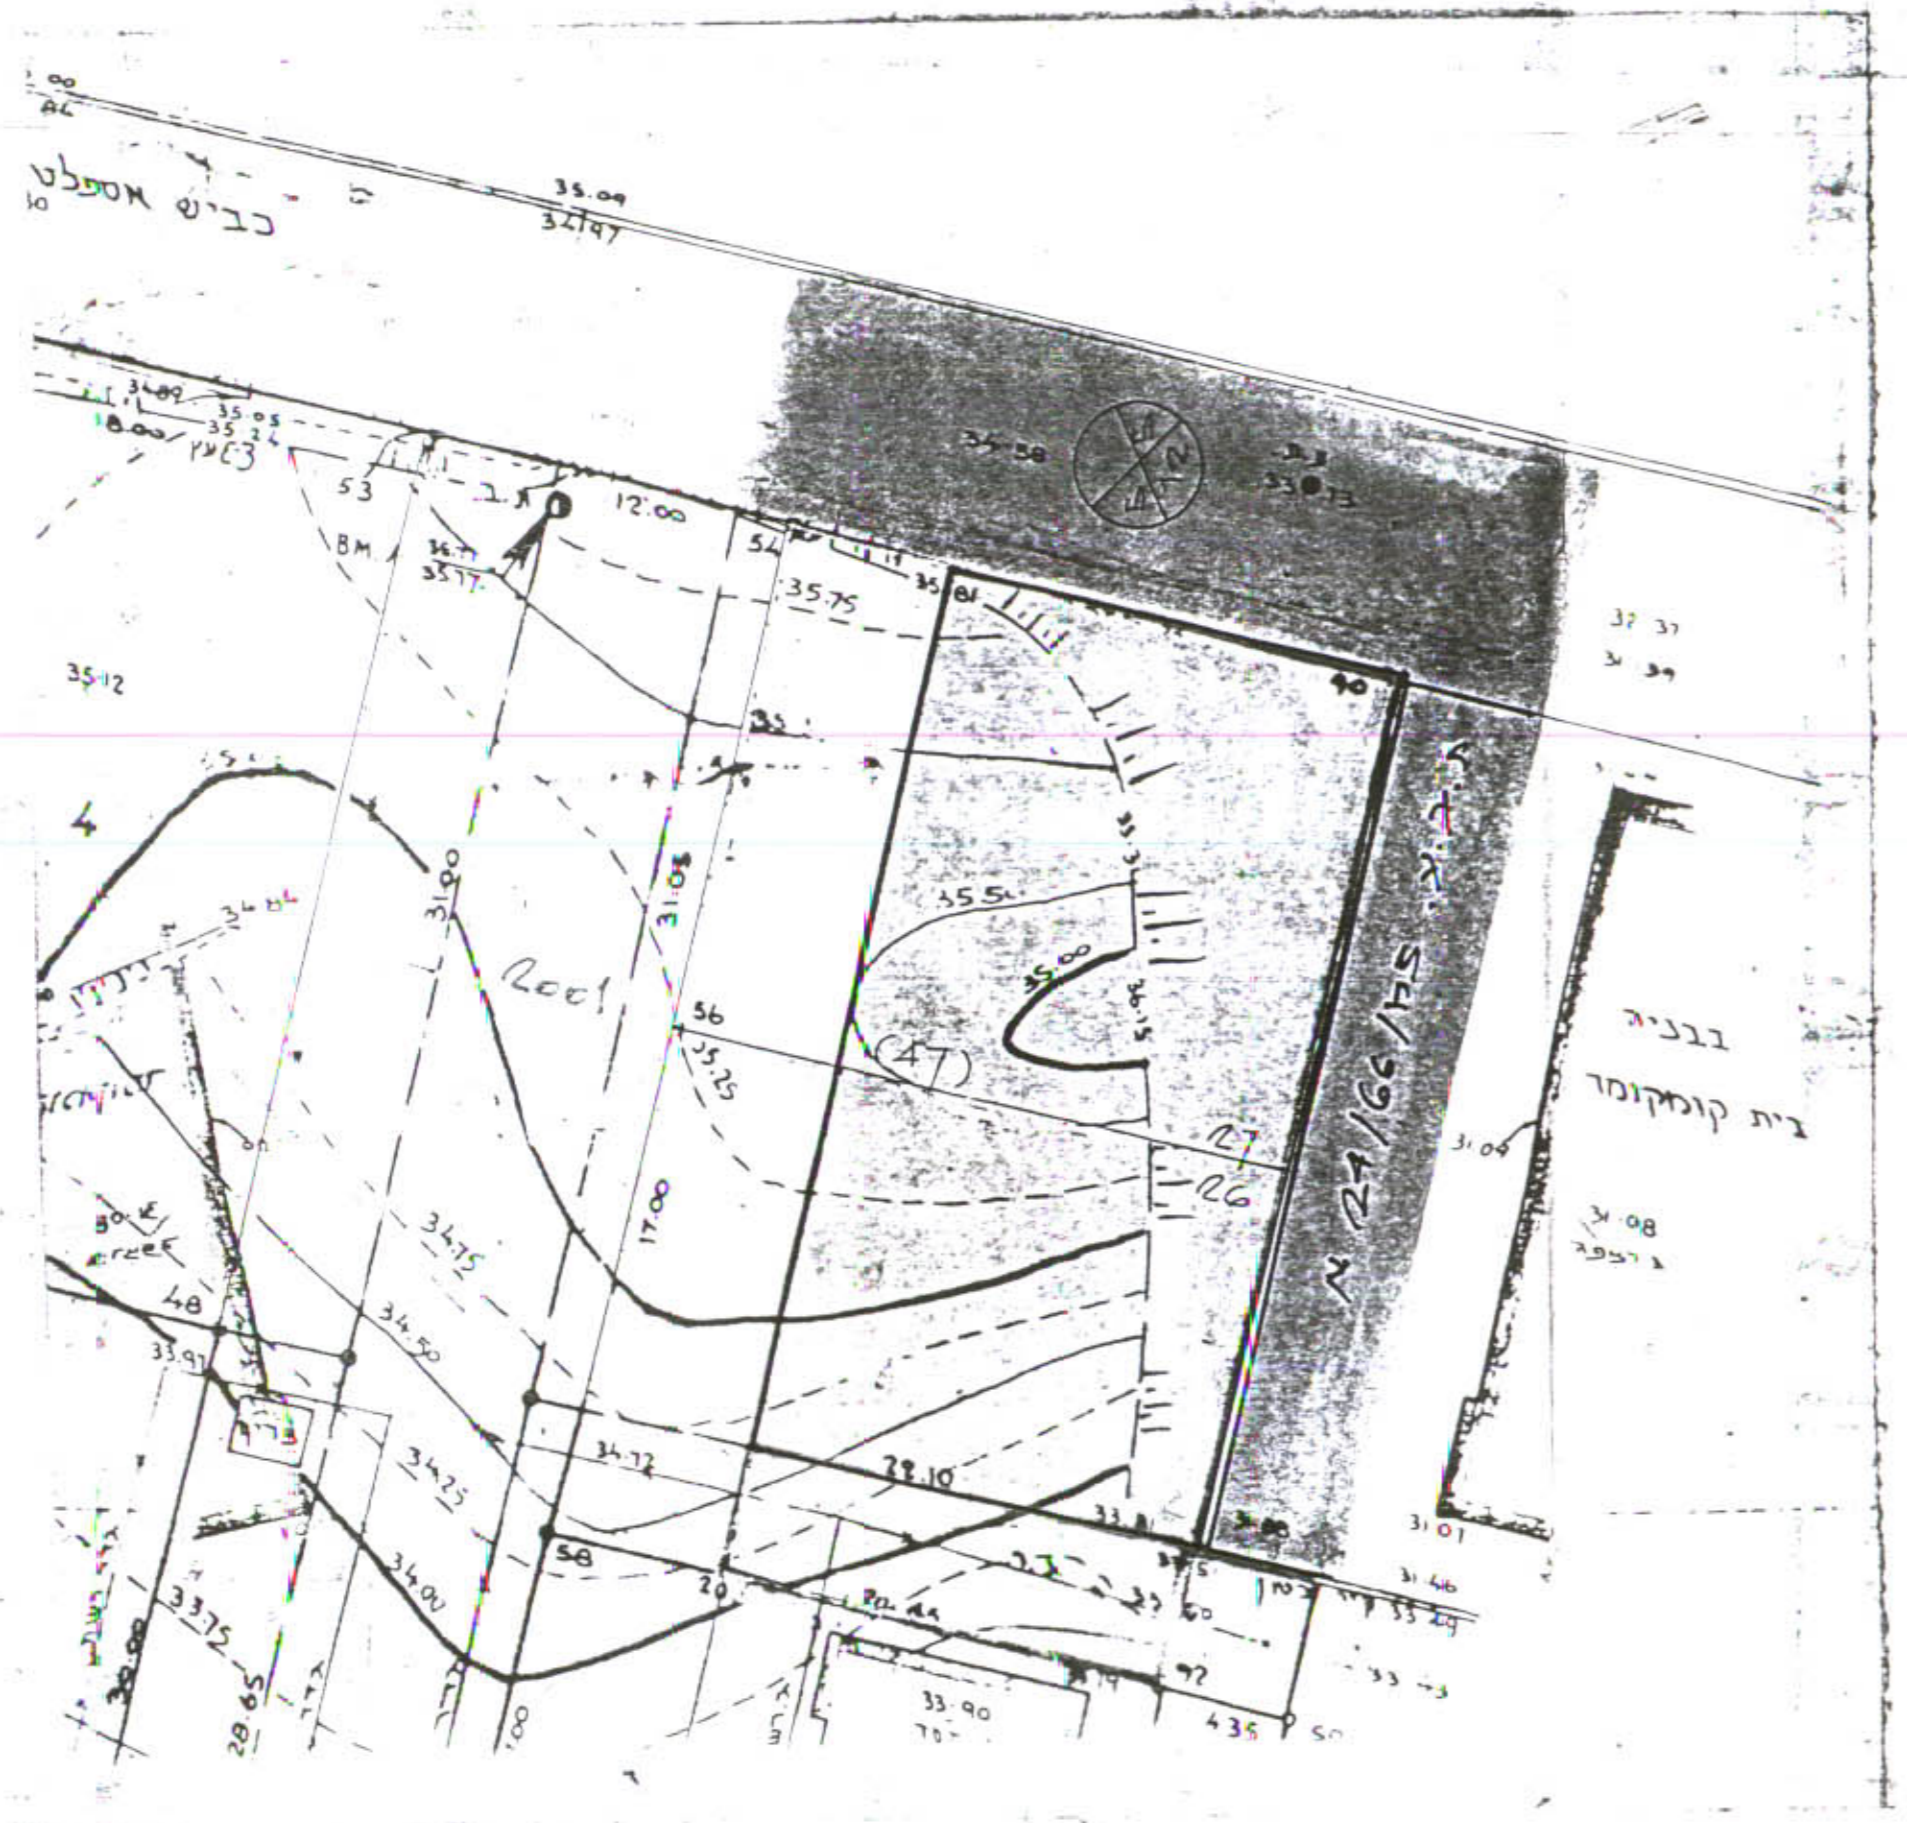

תכ מלכ קיים 1:250

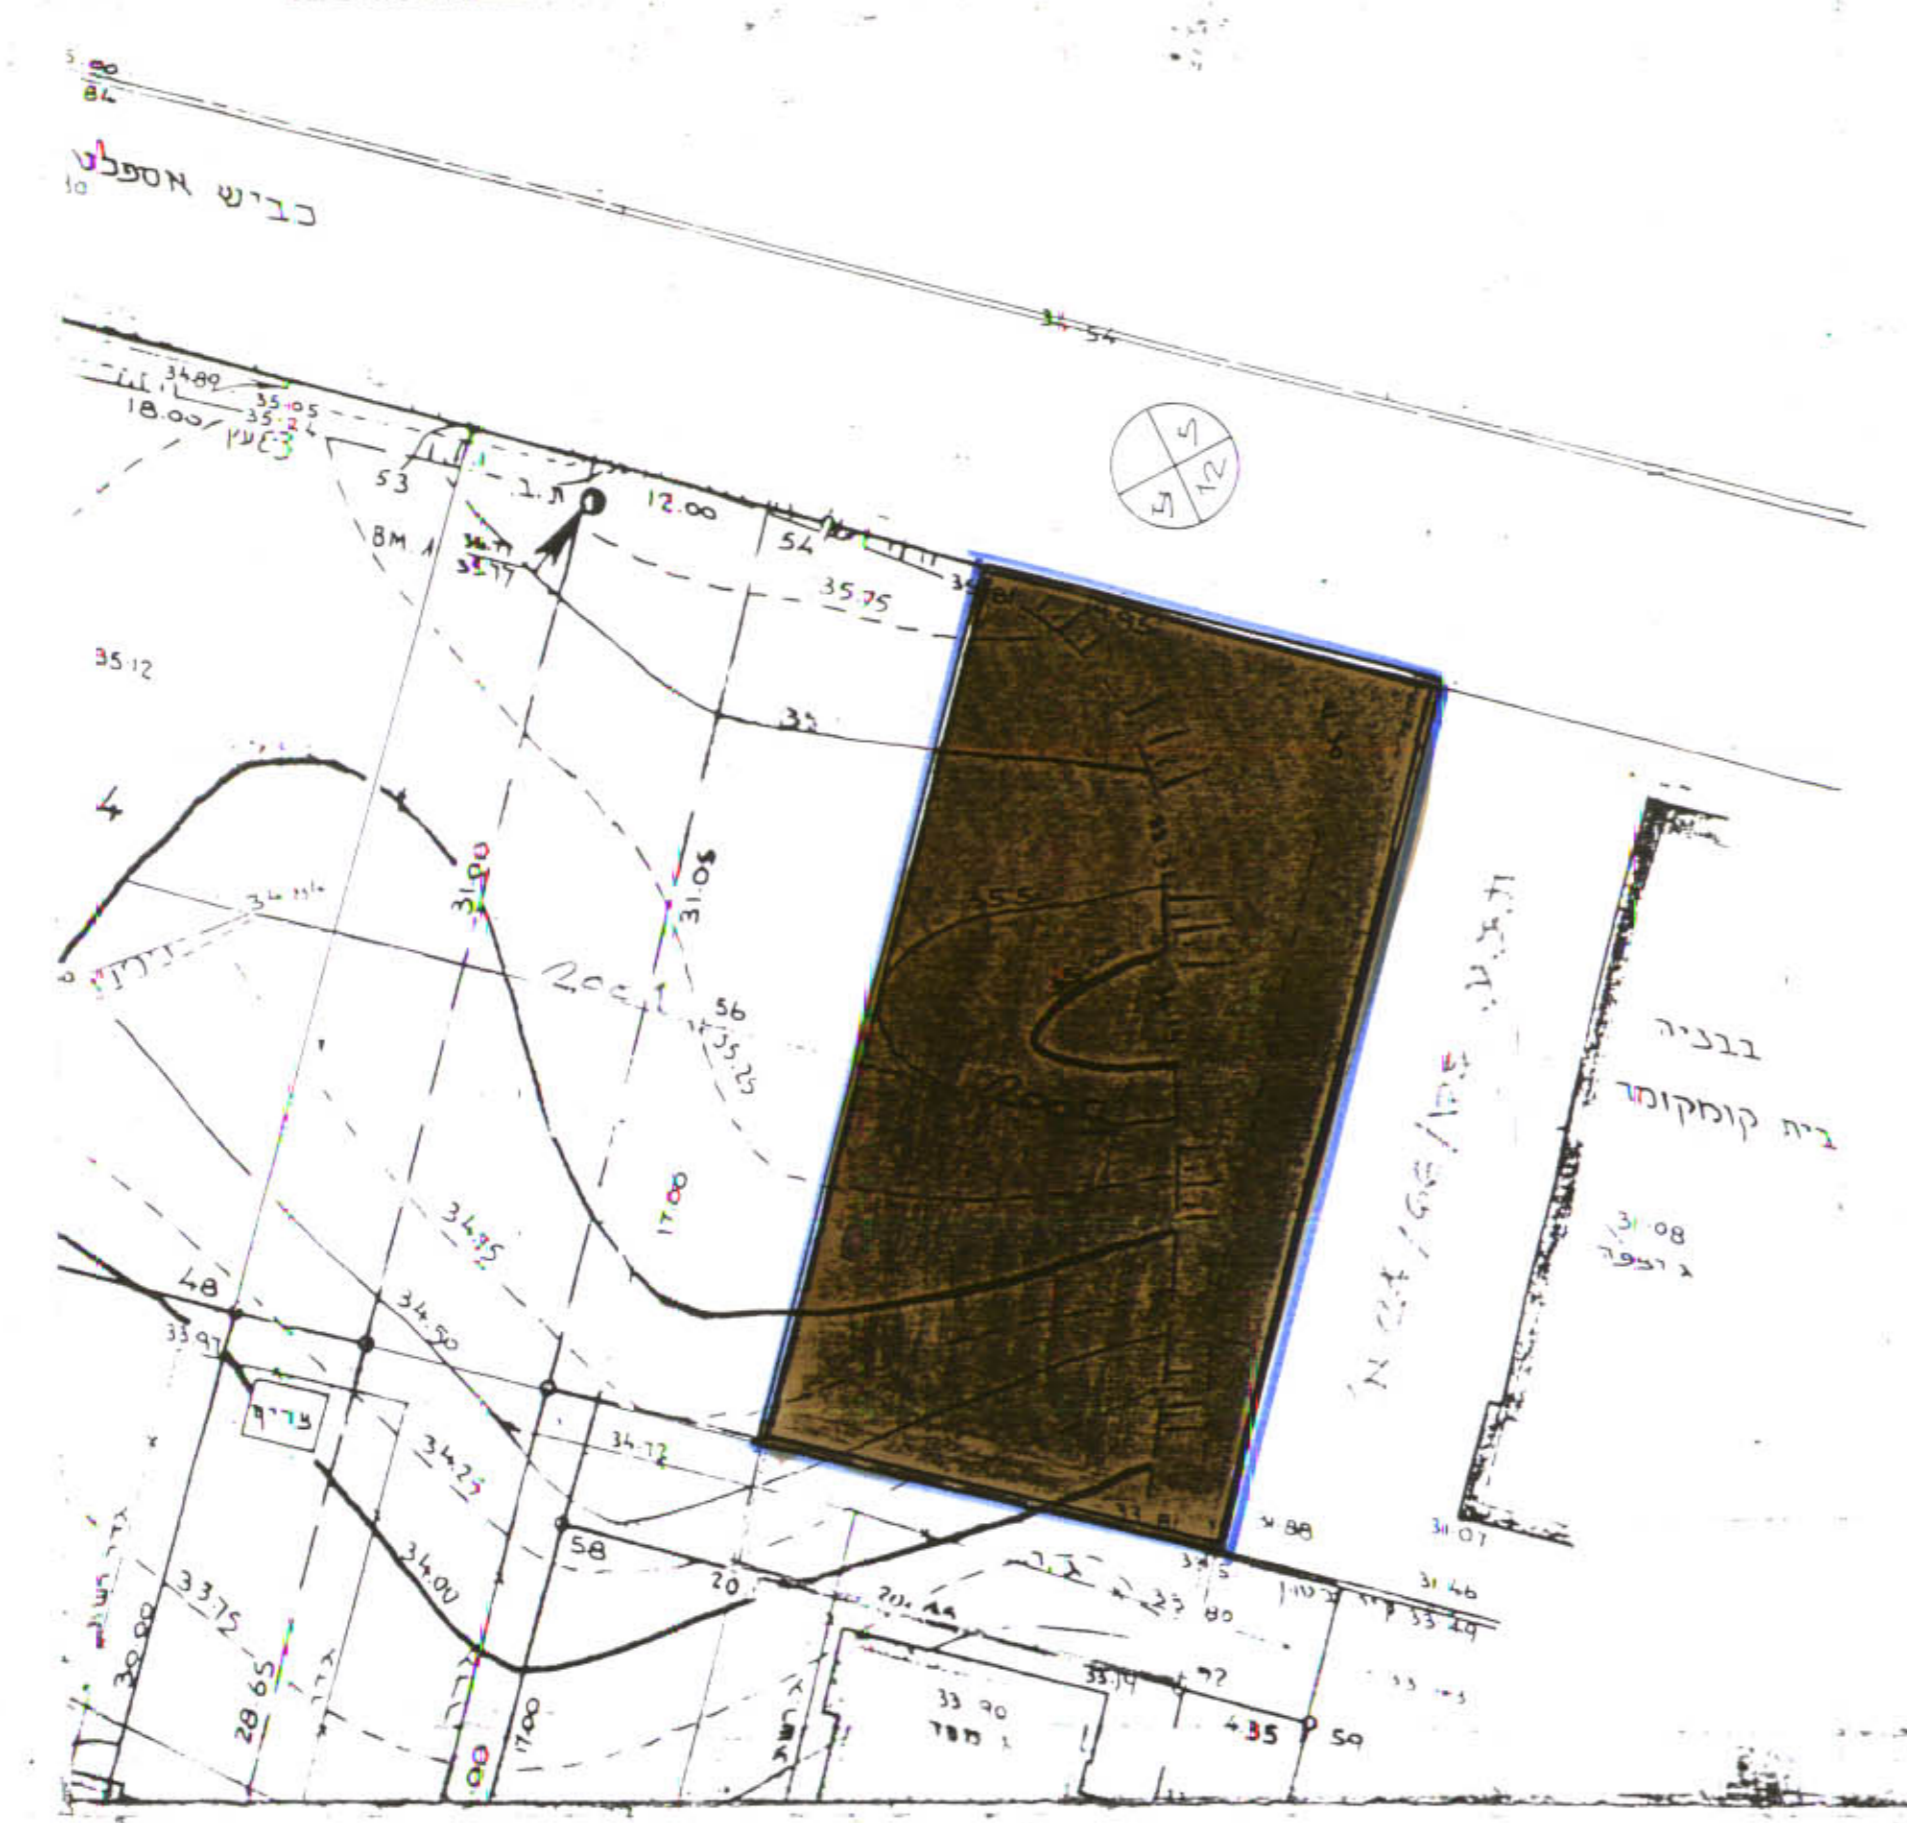

תכ' מלכ מולט 1:250



חדשים הסניכה 1:250

מקרא

- גבול התכנית
- אזור מגורים א'
- שטח ציבורי פתוח
- שטח לבנין לבד
- דרך קיימת
- מס' הדרך
- קו בנין
- הודג הדרך

2/118/2  
 30-11-285  
 יום תחילת התחלת

10.10.94