

הועדה המקומית לתכנון לבניה
 "דרום-השרון"
 02.07.1995
 ת.ד. 507-95

מרחב תכנון מקומי "דרום השרון"
 תכנית מפורטת מס' שד/594/19

צפ"י הנראות פרק ג' לחוק התכנון והבניה תשכ"ה-1965 (להלן: "חוק")

שינוי לתכנית מפורטת מס' שד/594/13 שד/594/6


א. תאור המקום:
 מחוז: המרכז
 נפה: פתח תקוה
 יעד מקומי: מושב גן-חיים
 גוש: 7620
 חלקה: 205
 מגרש:
 רחוב:

507-95


ב. גבול התכנית ותכולה:
 ג. שטח התכנית: חלקה - 205 15 דונם.
 ד. בעל המקע: מנהל מקרקעי ישראל.
 ז. ירום התכנית: ערוץ קדם, מושב גן-חיים.
 ח. מחבר התכנית: דובינשטיין מרזכי וע קדם פרויקטים בע"מ.

מקרא:

- גבול הנרכשית:
- גבול גוש ומספר:
- גבול חלקה ומספר:
- גבול מגרש ומספר:
- אזור מגורים חקלאיים:
- מגורים חקלאיים עם אישור לבריכת שחייה:
- דרך הימית: מס' הדרך:
- קו בנין:
- קו גדר:

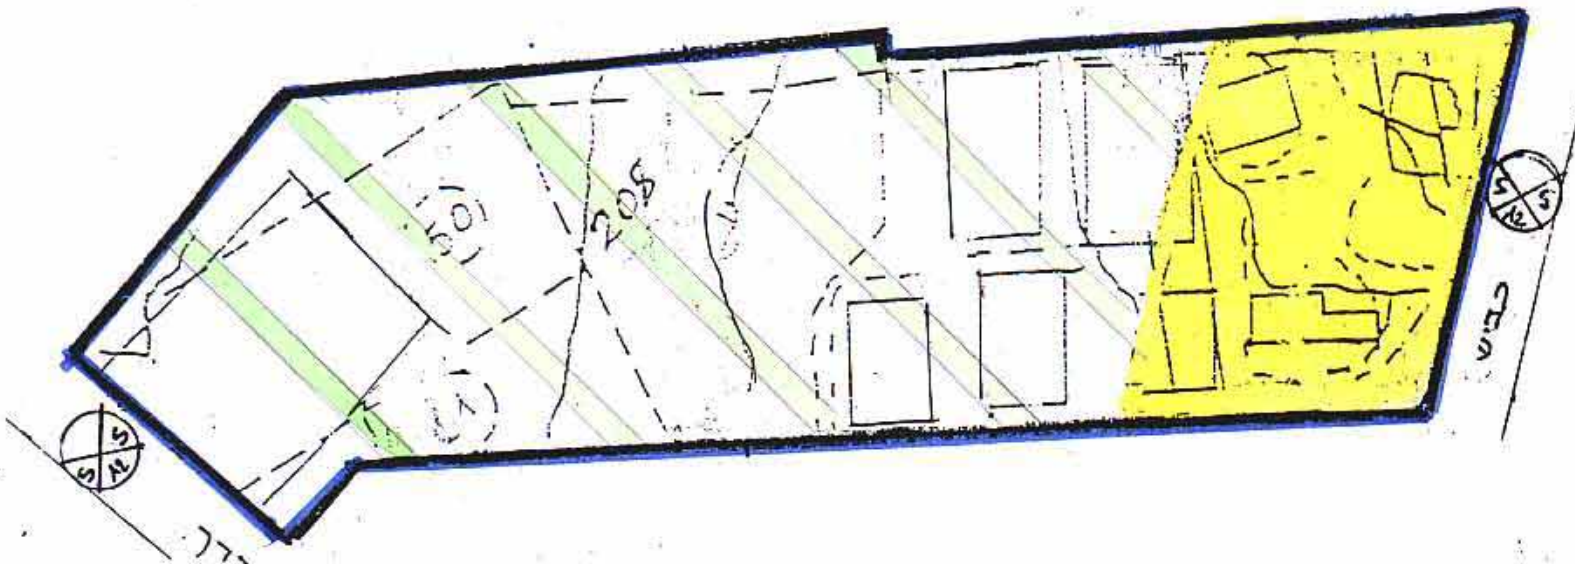

תישים המגרש למצב קיים-1:250

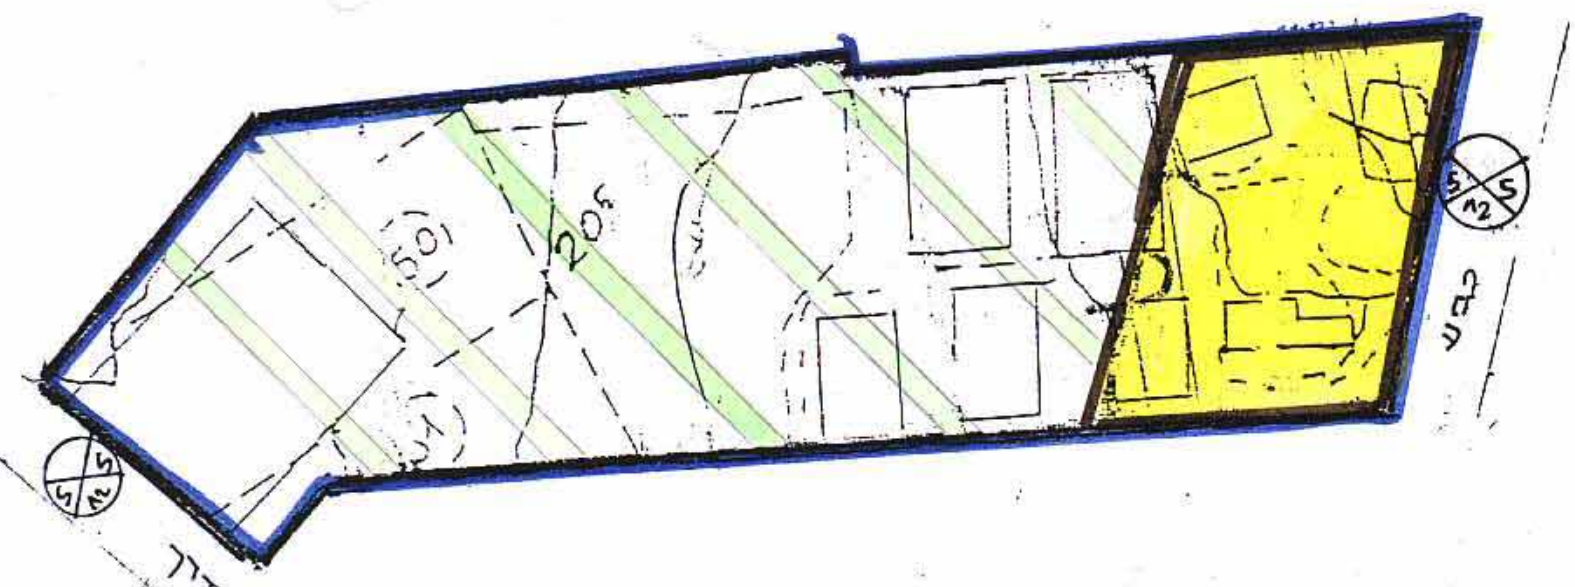

תישים המגרש למצב מבוקש-1:250

משרד המבנים ו... המרכז
 חוק התכנון ו... 19...
 אישור תכנית מס' 12/94/90
 התכנית מאושרת מס' 108
 סעיף 108 לחוק

נבדק וניתן לאשר / לעשות / משנה כלום
 החלטת הועדה המחוזית
 13/4/94
 18/7/95
 מתכנתת:

חתימת הועדה המקומית לתכנון ובניה "דרום השרון"
 תוכנית מס' שד/594/13 להומלצה
 להפקדה בישיבה מס' 108
 מיום 10.2.92
 יושב ראש הועדה:
 מהנדס הועדה: