

4/853/מ
50441

מרחב תכנון מקומי המרכז
תשריט מצורף לתכנית מס 4/853/מ.מ.
שני לתכנית מס 853/מ.מ.

חוק התכנון והבניה תשכ"ה-65
הועדה המקומית לבניה ולהכנון עיר
המרכז

תכנית מס: 4/853/מ.מ.
להפקדה בישיבה מס' 18
יום: 14.6.79


מנהל: [Signature]
מנהל העדה: [Signature]

- מחוז : המרכז
- הנפה : פתח תקוה
- עיר : גבעת שמואל
- גוש : 6189
- חלקה : 771
- השטח : 631 מ²
- הבעלים : מנהל-מקרקעי ישראל
- היוזם : א. יצחקי בע"מ
- המסכת : אביאל כץ אדריכל - שלמה המלך 51 ת"א

מס' חשבונית : [Signature]
מס' חשבונית : [Signature]
15-12-1971

- מקרא :
- גבול התכנית
 - דרך קימת
 - דרך חדשה
 - צגור מגורים ג' עם חזים חנויות
 - מספר מדרך
 - קו בנין מעיטלי לגבול מדרך
 - כוחב מדרך


משרד הפנים
חוק התכנון והבניה תשכ"ה-1965
מס' המרכז 5
מרחב תכנון מקומי המרכז
תכנית מס' 4/853/מ.מ.
הועדה המחוזית בישיבתה ה-24/2
יום: 14.6.79
החליטה לתת תוקף
לתיקון תוכנית לעיל.
מנהל: [Signature]
מנהל רשות חוזית: [Signature]

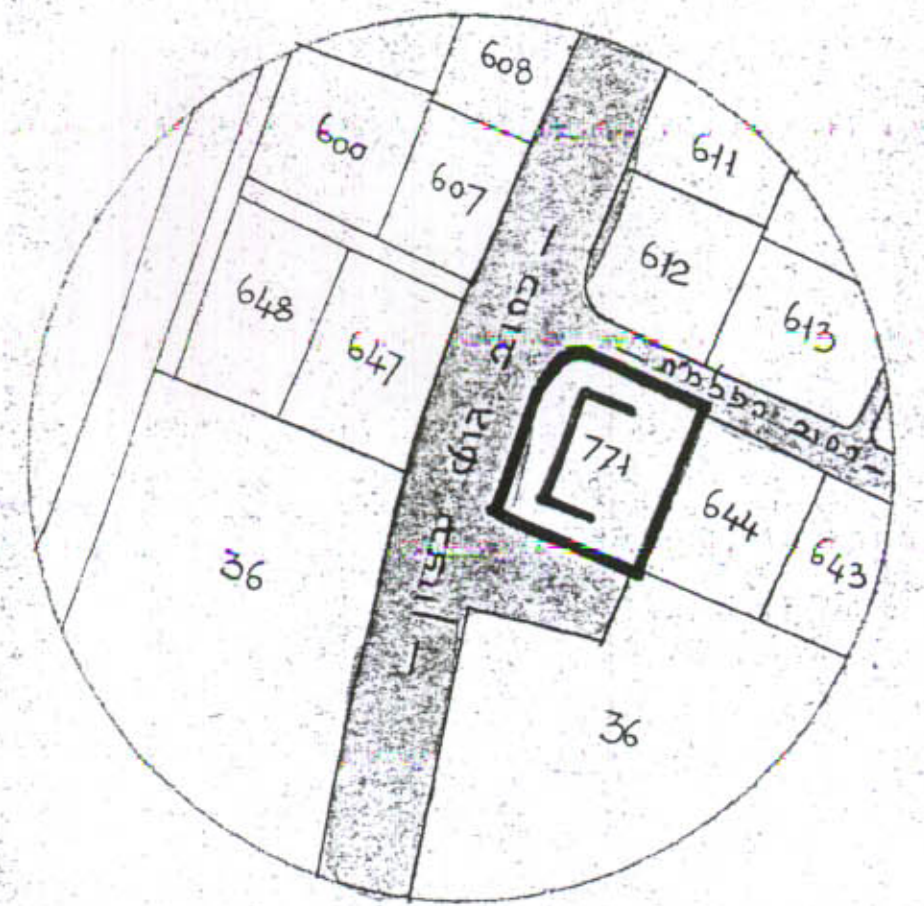

מראש הסביבה קנה מידה 1:250

טבלת שטחים

מגדש	היעוד	השטח במ ²
771/1	בניה	619
771/2	מרחב דרך	12
סה"כ		631

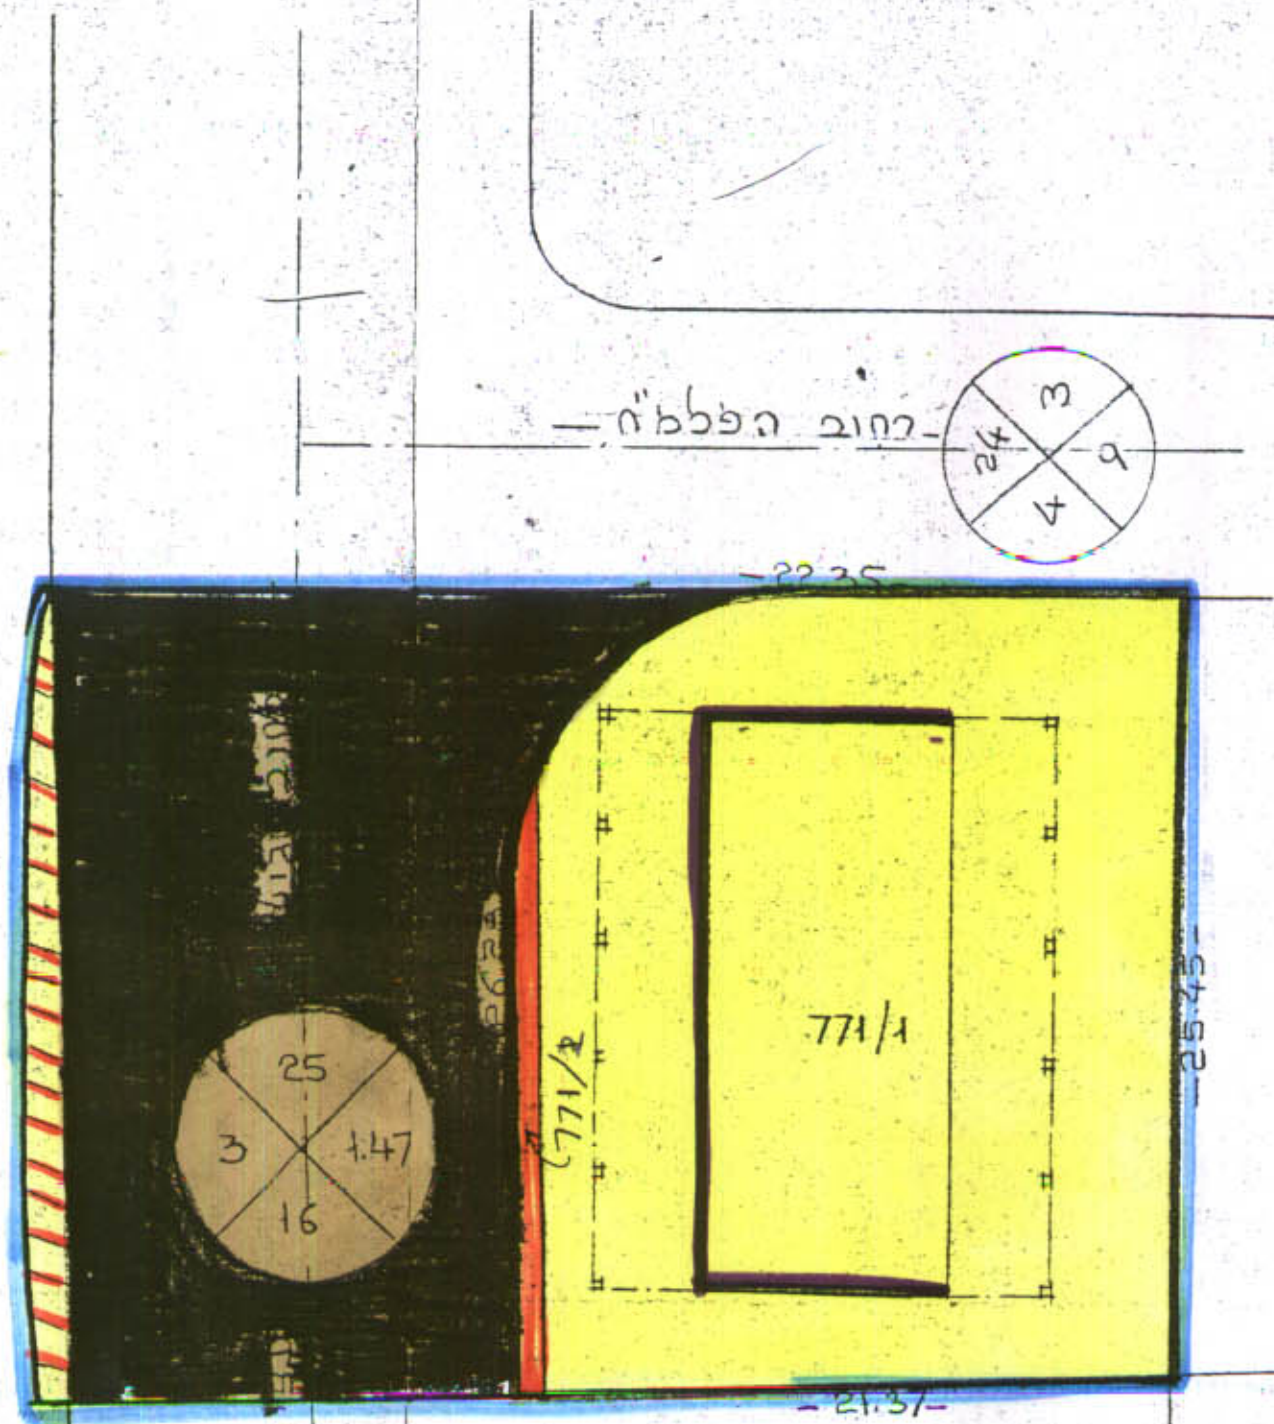

מצב חדש קנה מידה 1:250