

826700

משרד הפנים
חוק התכנון והבניה חשכ"ה-1965
חוזר: כ"ב
תחב: תכנון מקומי כ"ב
מס': 29/א
מכ: 47/2
ועדת המחוזית בשיבתה ה: 20-2-74
תחליט: לתת היתר
לחכית הנכרה לעיל.
סגן מנהל כללי לתכנון
יושב ראש הועדה

אחוז הארץ
ארצות תכנון מקומי "צאורה"
תכנית אפורטת צא/22

ק.א. 1:1000


משרד הפנים
פעולת מחוז הפירוק-רפלא
9-1-1997
נ.ק.ל
ט.מ.

חוק התכנון והבניה חשכ"ה-1965
ועדת מחוזית
24.5
28.5.73
החלטת המחוזית
מכיר


- אחוז: הארץ
- נפה: רחובות
- אקום: גדרה
- גוש: 3872
- חלקה: 116
- האג"ש: :
- בעל הקרקע: :

המתכנן
שטח: 4.878 ד'
בונדר ריגלר
אהנדס אצ"ח, כפר גבולות


- מקרא:
- גבול התכנית:
- אזור חקלאי:
- אזור מגורים:
- הרחבת דרך:
- חתימת בעל הקרקע:

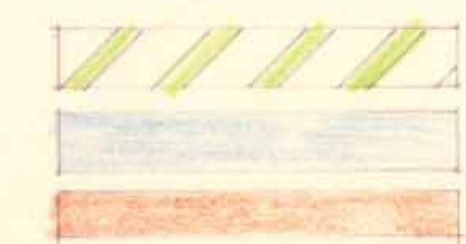


חתימת האג"ש
חתימת המתכנן

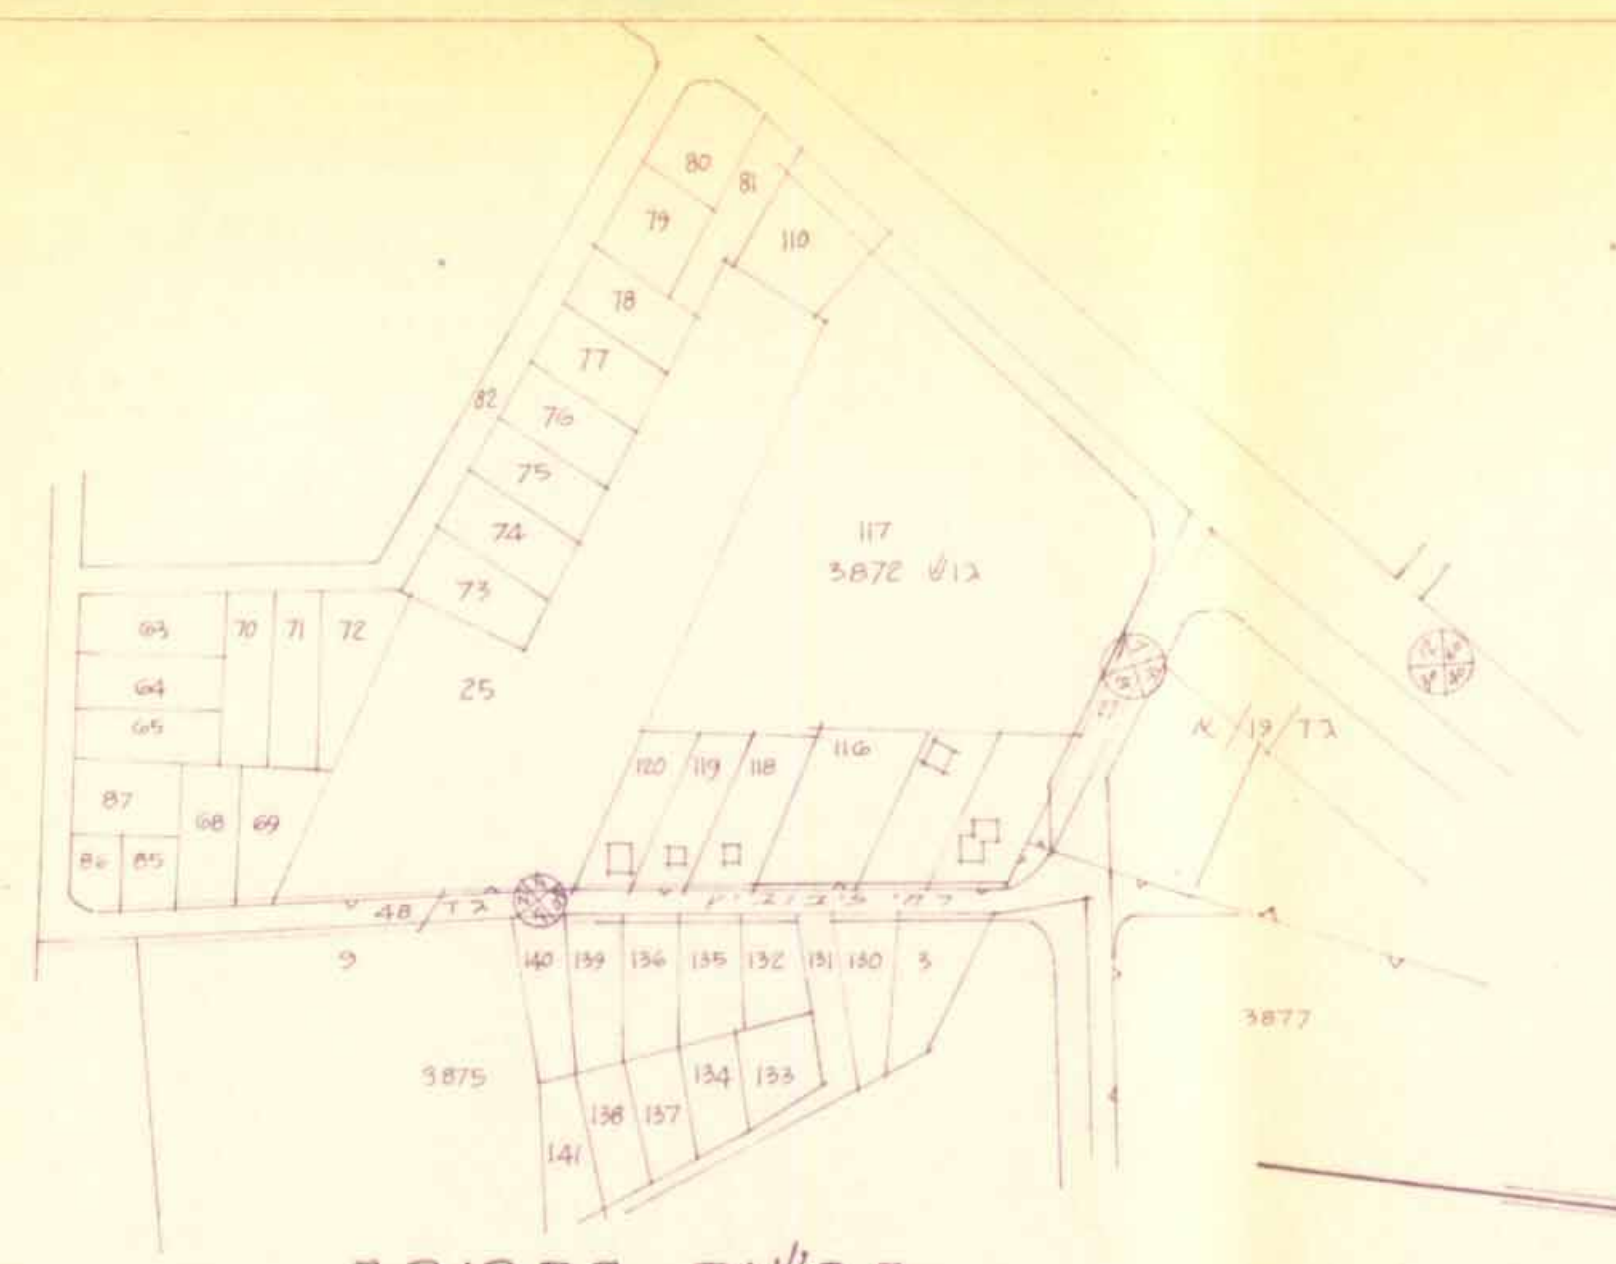

תרשים הסביבה
1:2500

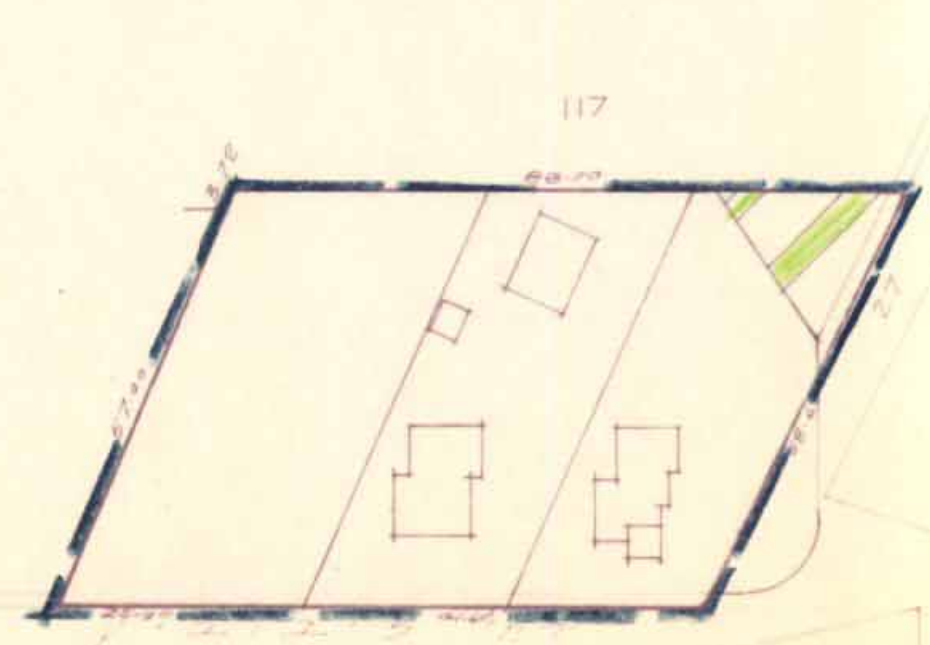

אלב ק"מ

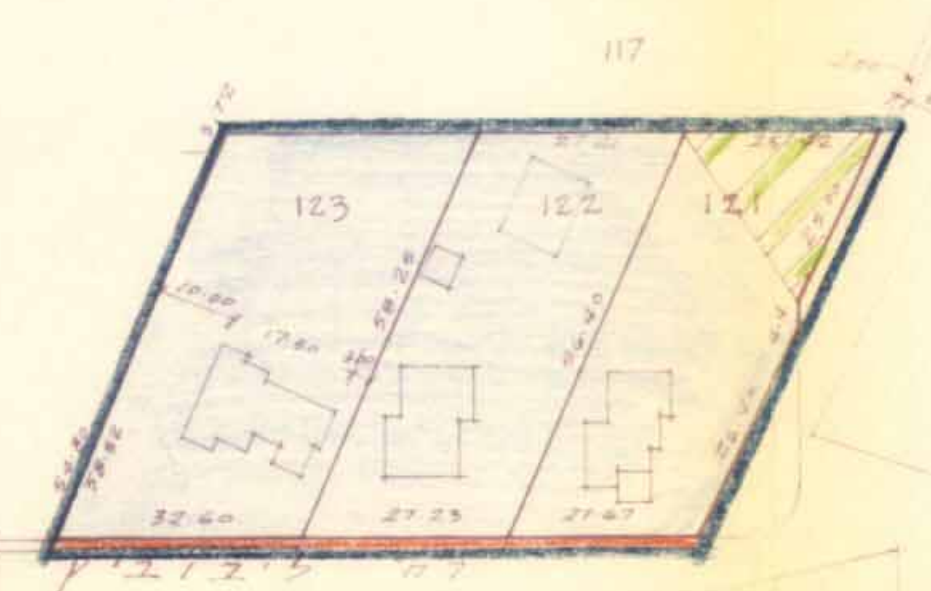

אלב אולע

ק.א. 1:1000