

נפה : הסדרון
המקום : אבן - יהודה

חלקה : 25

הכבוד: מר שמואל

בדל הקריקע: עד שכולי ואחרים

1:500 2.5.7

25.4.1973 תאריך

הסתננות:

701212 5712
312012. 701212



המשרד: 05312815
המסע: רח' דהווי 2 ס' 05312436

משרד הפנים
 חוק התכנון והעניין השכית - 1965

מחוז ירושלים
 מרחב הכנון מקום ירושלים
 שכית מס' 163
 העדית 18.12.77
 מיום 18.12.77
 להכנית העניין לעיל
 מן מנהל כללי הכנון

יושב ראש העדית

תלשים	הסביבה	1250	א:
(לפי	תכנית	הגוס)	

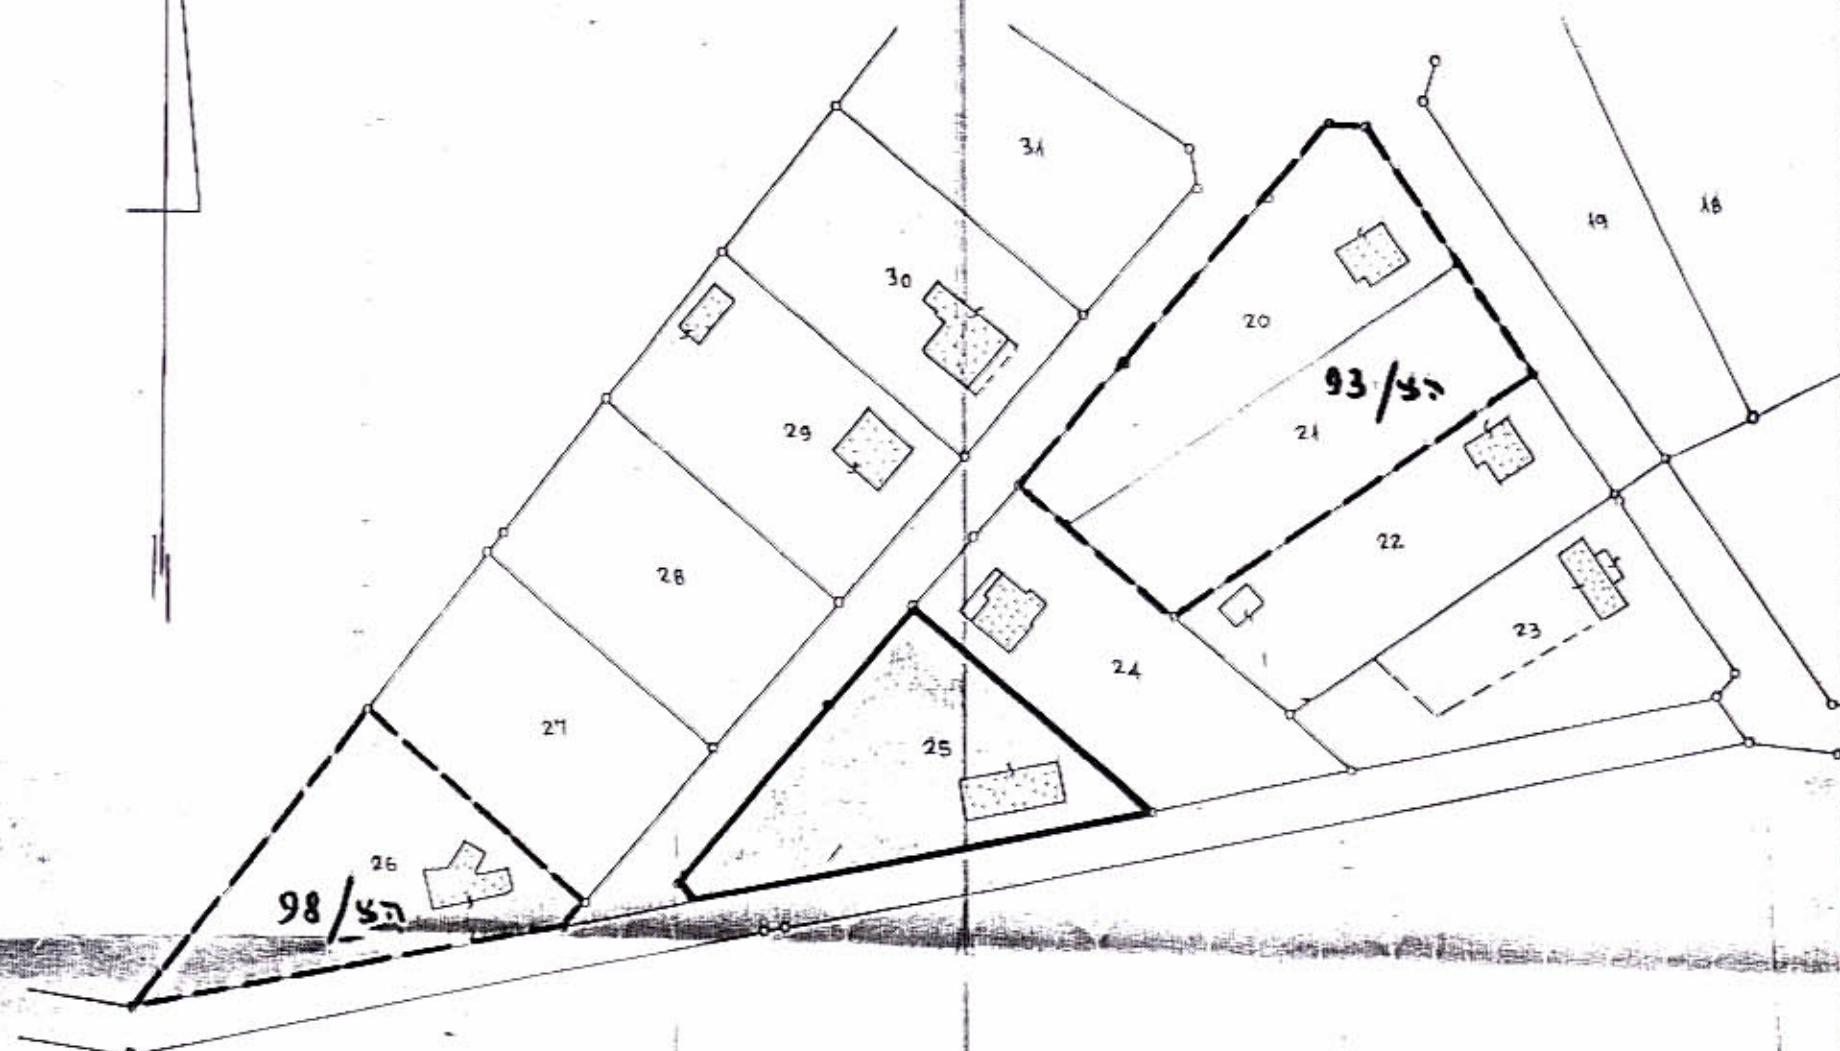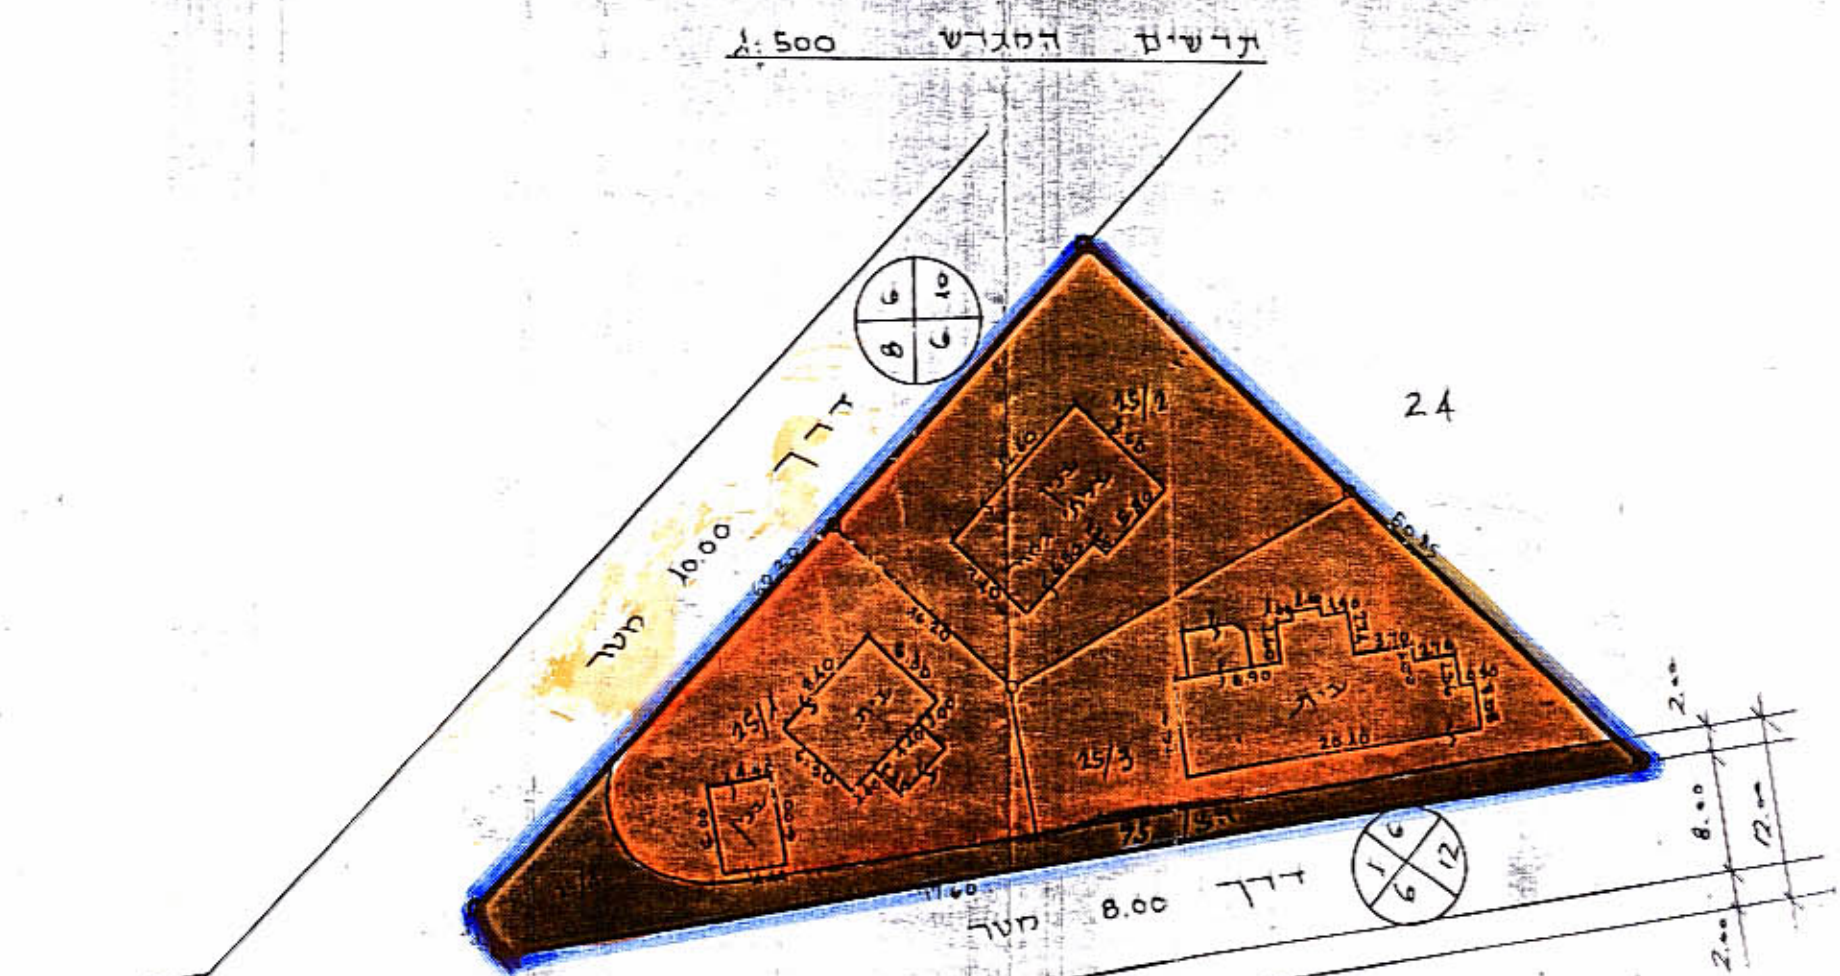

לוח שעות		חשבון חלקה	
הזמן	השטח	סופ'	אמצע'
	0.450		25/1
	0.500		25/2
	0.500		25/3
הפקעה לידך	0.204		25/4
	1.654	(25)	

[illegible]

(053)28151 : תד"מ
 24306 : 170.60 25 13 31.70 7 5015 תד"מ - 705 113 12