

אישור  
21/142  
29/6/93

חוק התכנון והבניה תשכ"ח-1968  
ועדה מקומית לתכנון ולבניה  
שינוי תכנית מתאר  
21/142  
29/6/93  
ישיבה מס' 101  
א.ג.ה. ס.מ.מ.מ.  
ונחלט: להמליץ בפני הועדה המחוזית  
לאשר את התכנית

מחוז: המרכז  
נפה: השרון  
מקום: חניאל  
גושים: 8093  
חלקות: חלק מחלקה 8132  
מגרשים: 3, א3  
שטח התכנית: 11.704 ד'  
בעל הקרקע: מ.מ.מ.

נבדק והתן לטעמי  
חלטת הועדה המחוזית  
29/6/93  
מועצה מקומית  
מועצת המרח

היוזם: הועדה המקומית למבטן ולבניה עסק פרטי

המתכנן: בני לייבוויץ - מודד מוסמך וקדטווגרף - רח' דוד המלך 11, נתניה

טל' 343920  
053-331717

המגיש: ועדה מקומית לתכנון ולבניה - עמק חפר

מקרא:

- גבול התכנית -
- אזור מגרשי מגורים -
- דרך קיימת -
- נחלה חקלאית -
- מגרש בנוסף חקלאית


טבלת שטחים

אזור	שטח בד'	%	אצב קיים	אצב מוצע
מגרשי מגורים	0.864	7.38	3	507
נחלה חקלאית	10.840	92.62	3	3
סה"כ	11.704	100		

אישור  
21/142  
29/6/93  
אישור תכנית  
מ.מ.מ.מ.  
התכנית מאושרת  
סעיף 108(ג) לחוק  
סעיף 108(ג) לחוק

מצב קיים

1:2500 ק.מ.

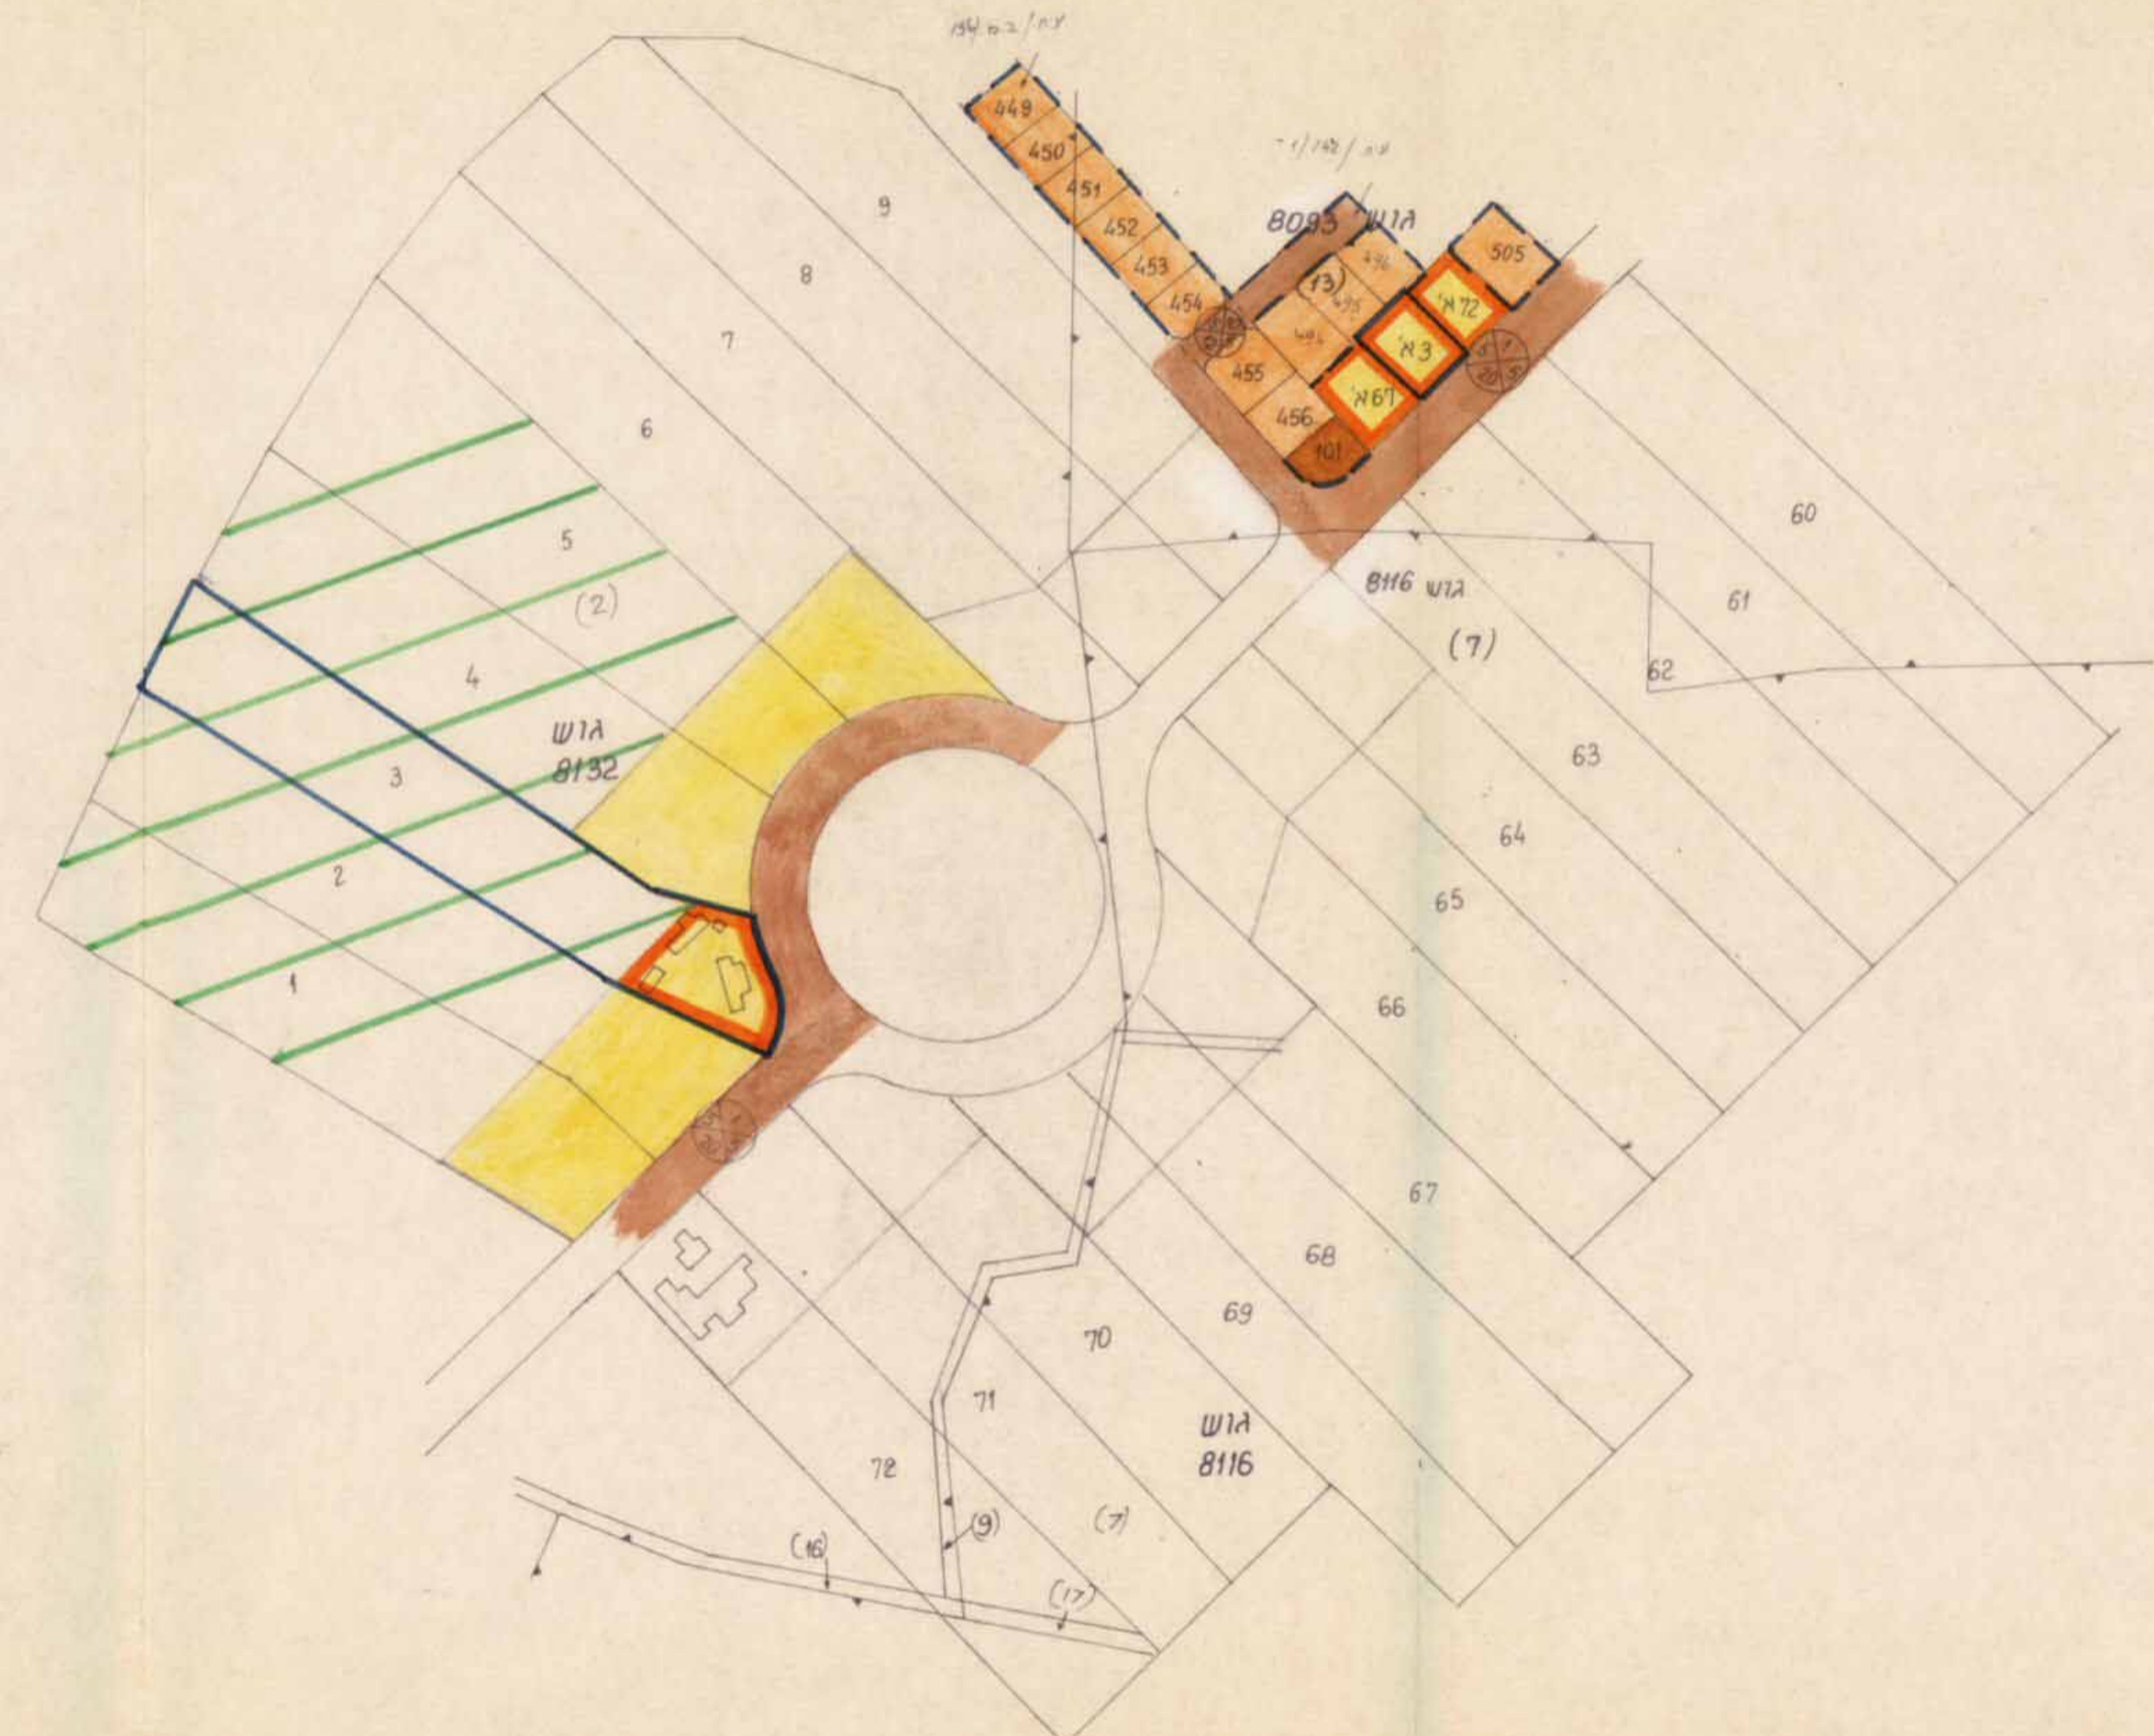

מצב מוצע

1:2500 ק.מ.

