

0028
3 עמך
BT 3123
~~3123~~

מרחב תכנון מקומי זמורה

תכנית שינוי מתאר מס זמ/239/3
שינוי לתכנית זמ/239

- מחוז : המרכז
נפה : רחובות
מקום : מזכרת בתיה
גוש : 3898
חלקות : 209
בעלי הקרקע : מ.מ.י.
יוזם התכנית : הועדה המקומית לתכנון ובניה זמורה
מחבר התכנית : מ.ד. אשכנזי אדריכלים רחובות
שטח התכנית : 938.00 מ"ר
ק.ב.מ. : 1:250

חוק התכנון והבניה תשכ"ה - 1965
מרחב תכנון ובניה "זמורה"
תכנית מתאר מקומית מפורטת מס' 314/239/66
מיום 4/4/95
במלואת הועדה מס' 48
להמליץ על הסקדה
החלטת הוועדה
מנהל הועדה

משרד הפנים
מנהל מחוז המרכז-רמת
15-1-1996
נ.נ. ע.ג.צ.
ד"ר ח"י




- גבול התכנית
מגורים א'
מגורים א' מיוחד
להריסה
משרד הפנים
חוק התכנון והבניה תשכ"ה-1965
אישור תכנית מס' 314/239/66
התכנית מאושרת מכח
סעיף 106 לחוק
יו"ר הועדה המקומית



מס' 8.5 95
חתימת היוזם
הת-מר בעל הקרקע
הותימר המתכנן
תאריך



דקלים הסביבה ק"מ 1:2500

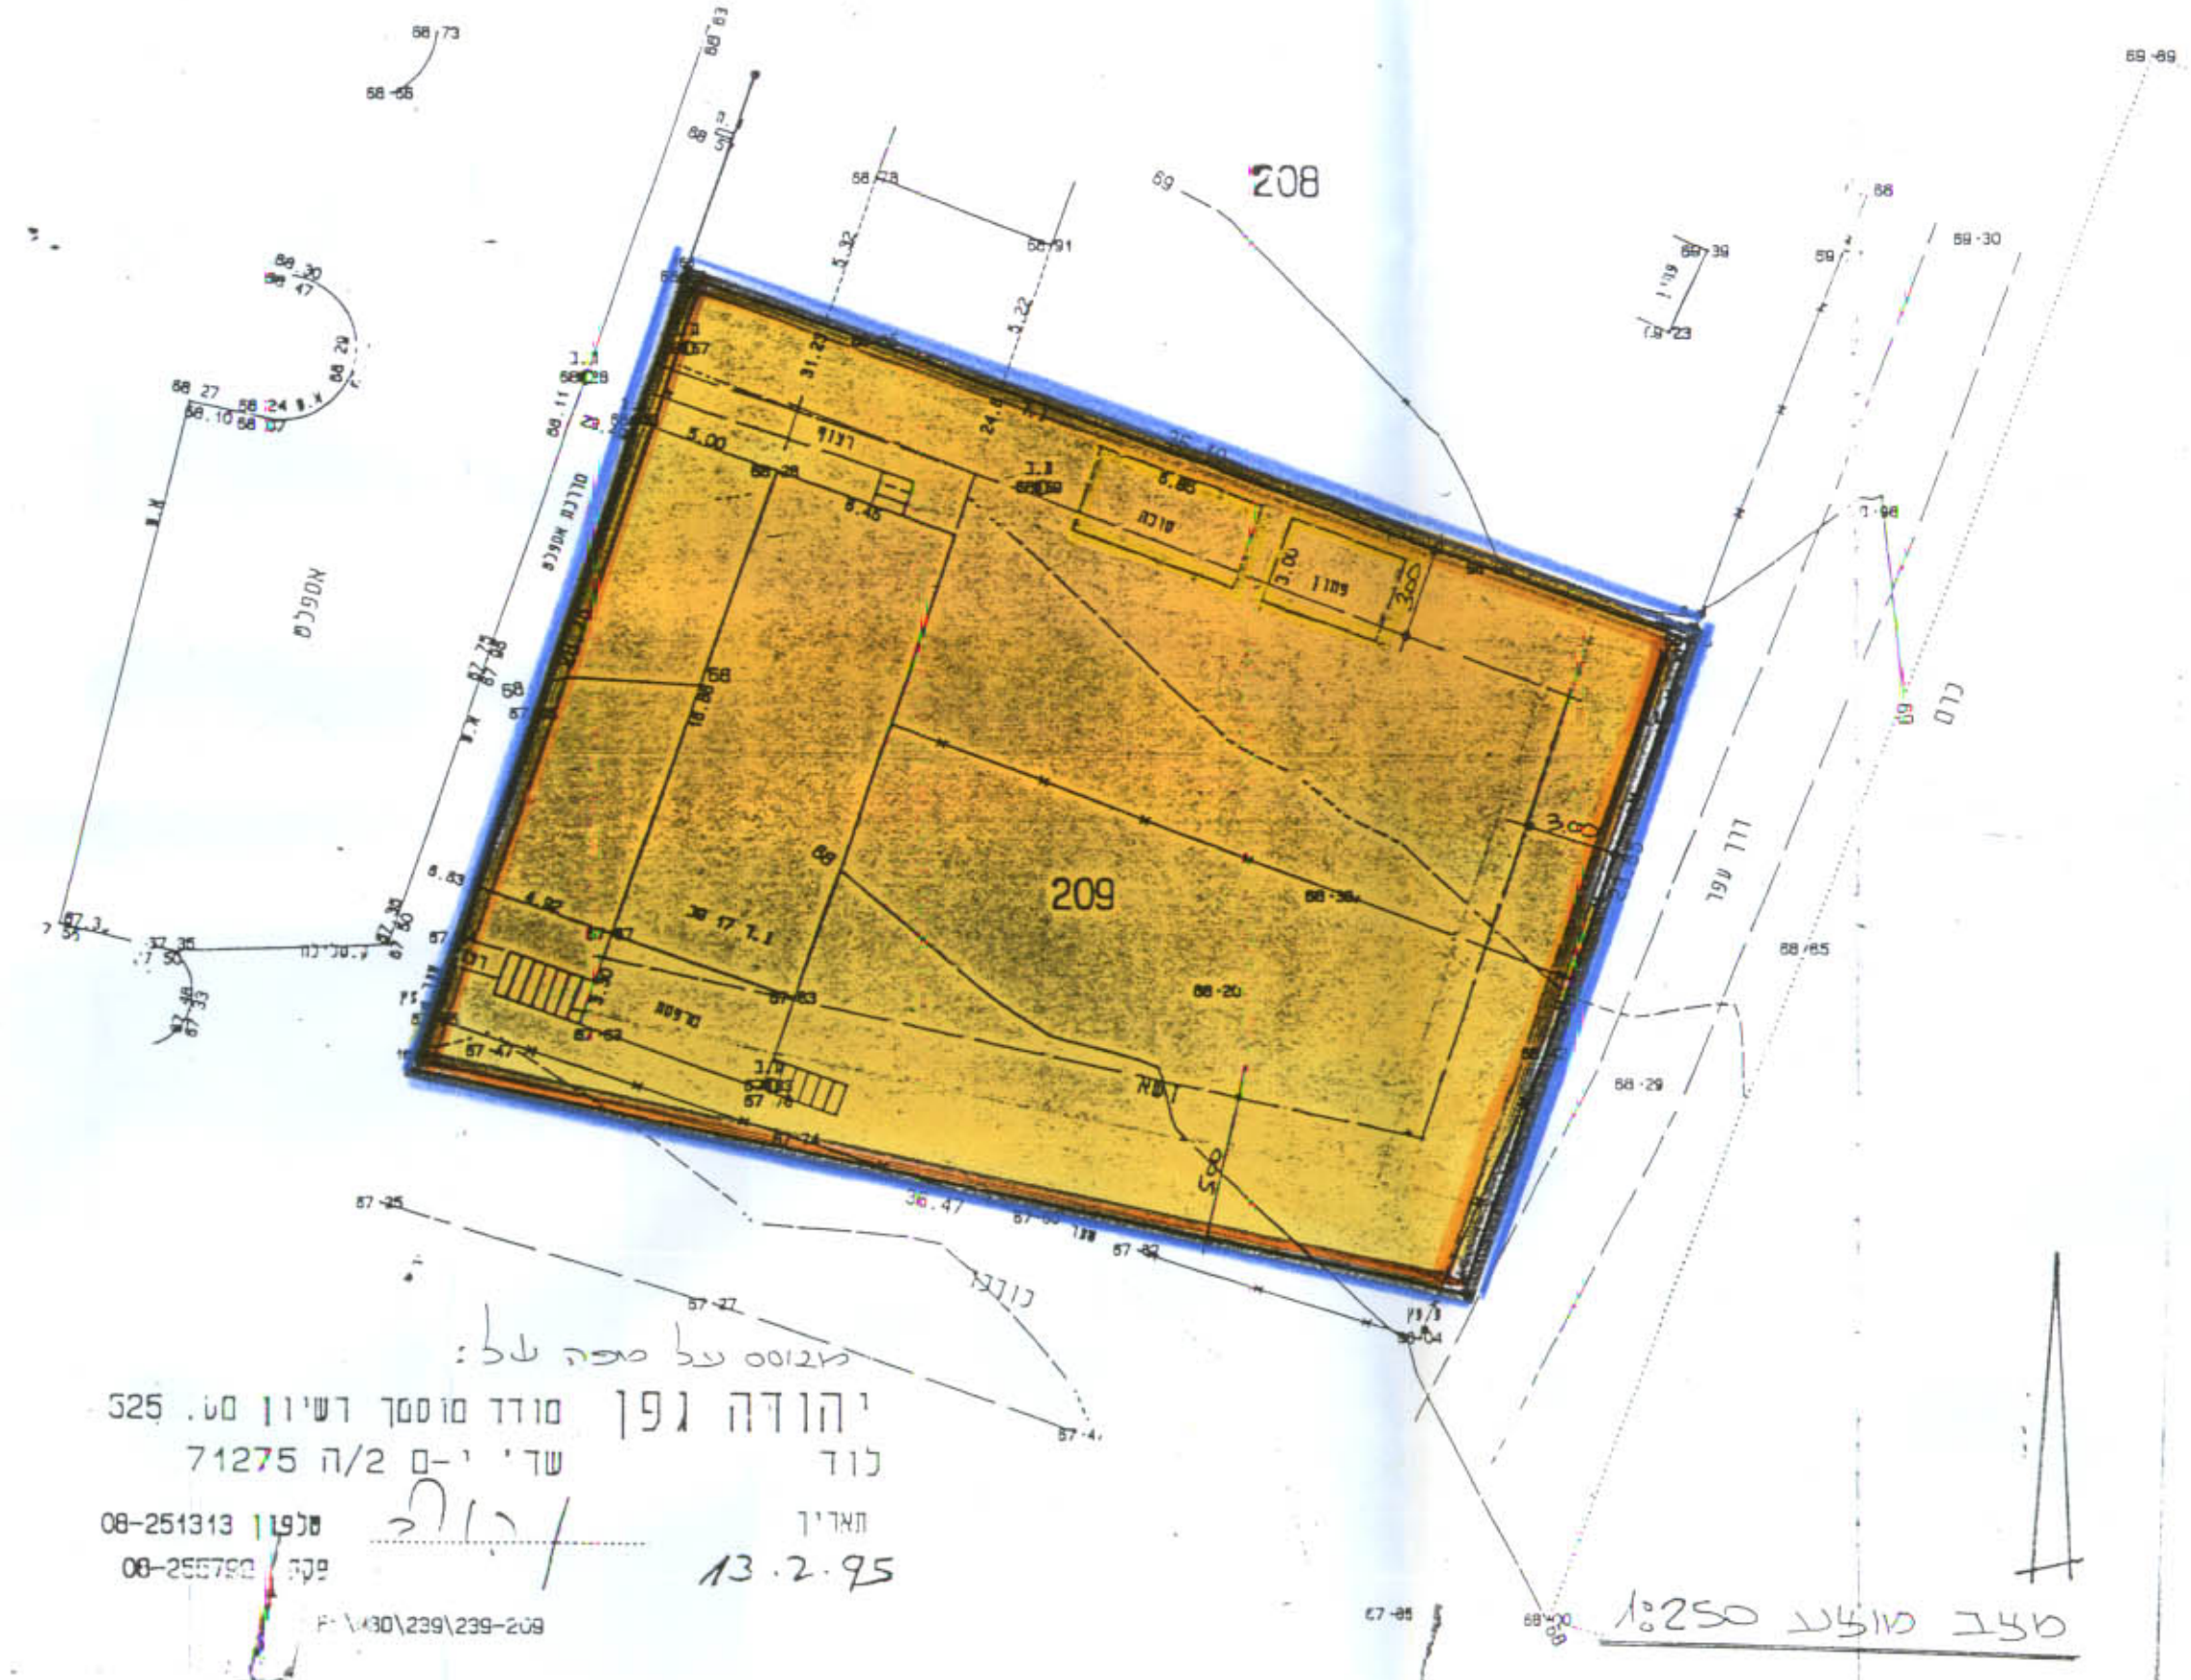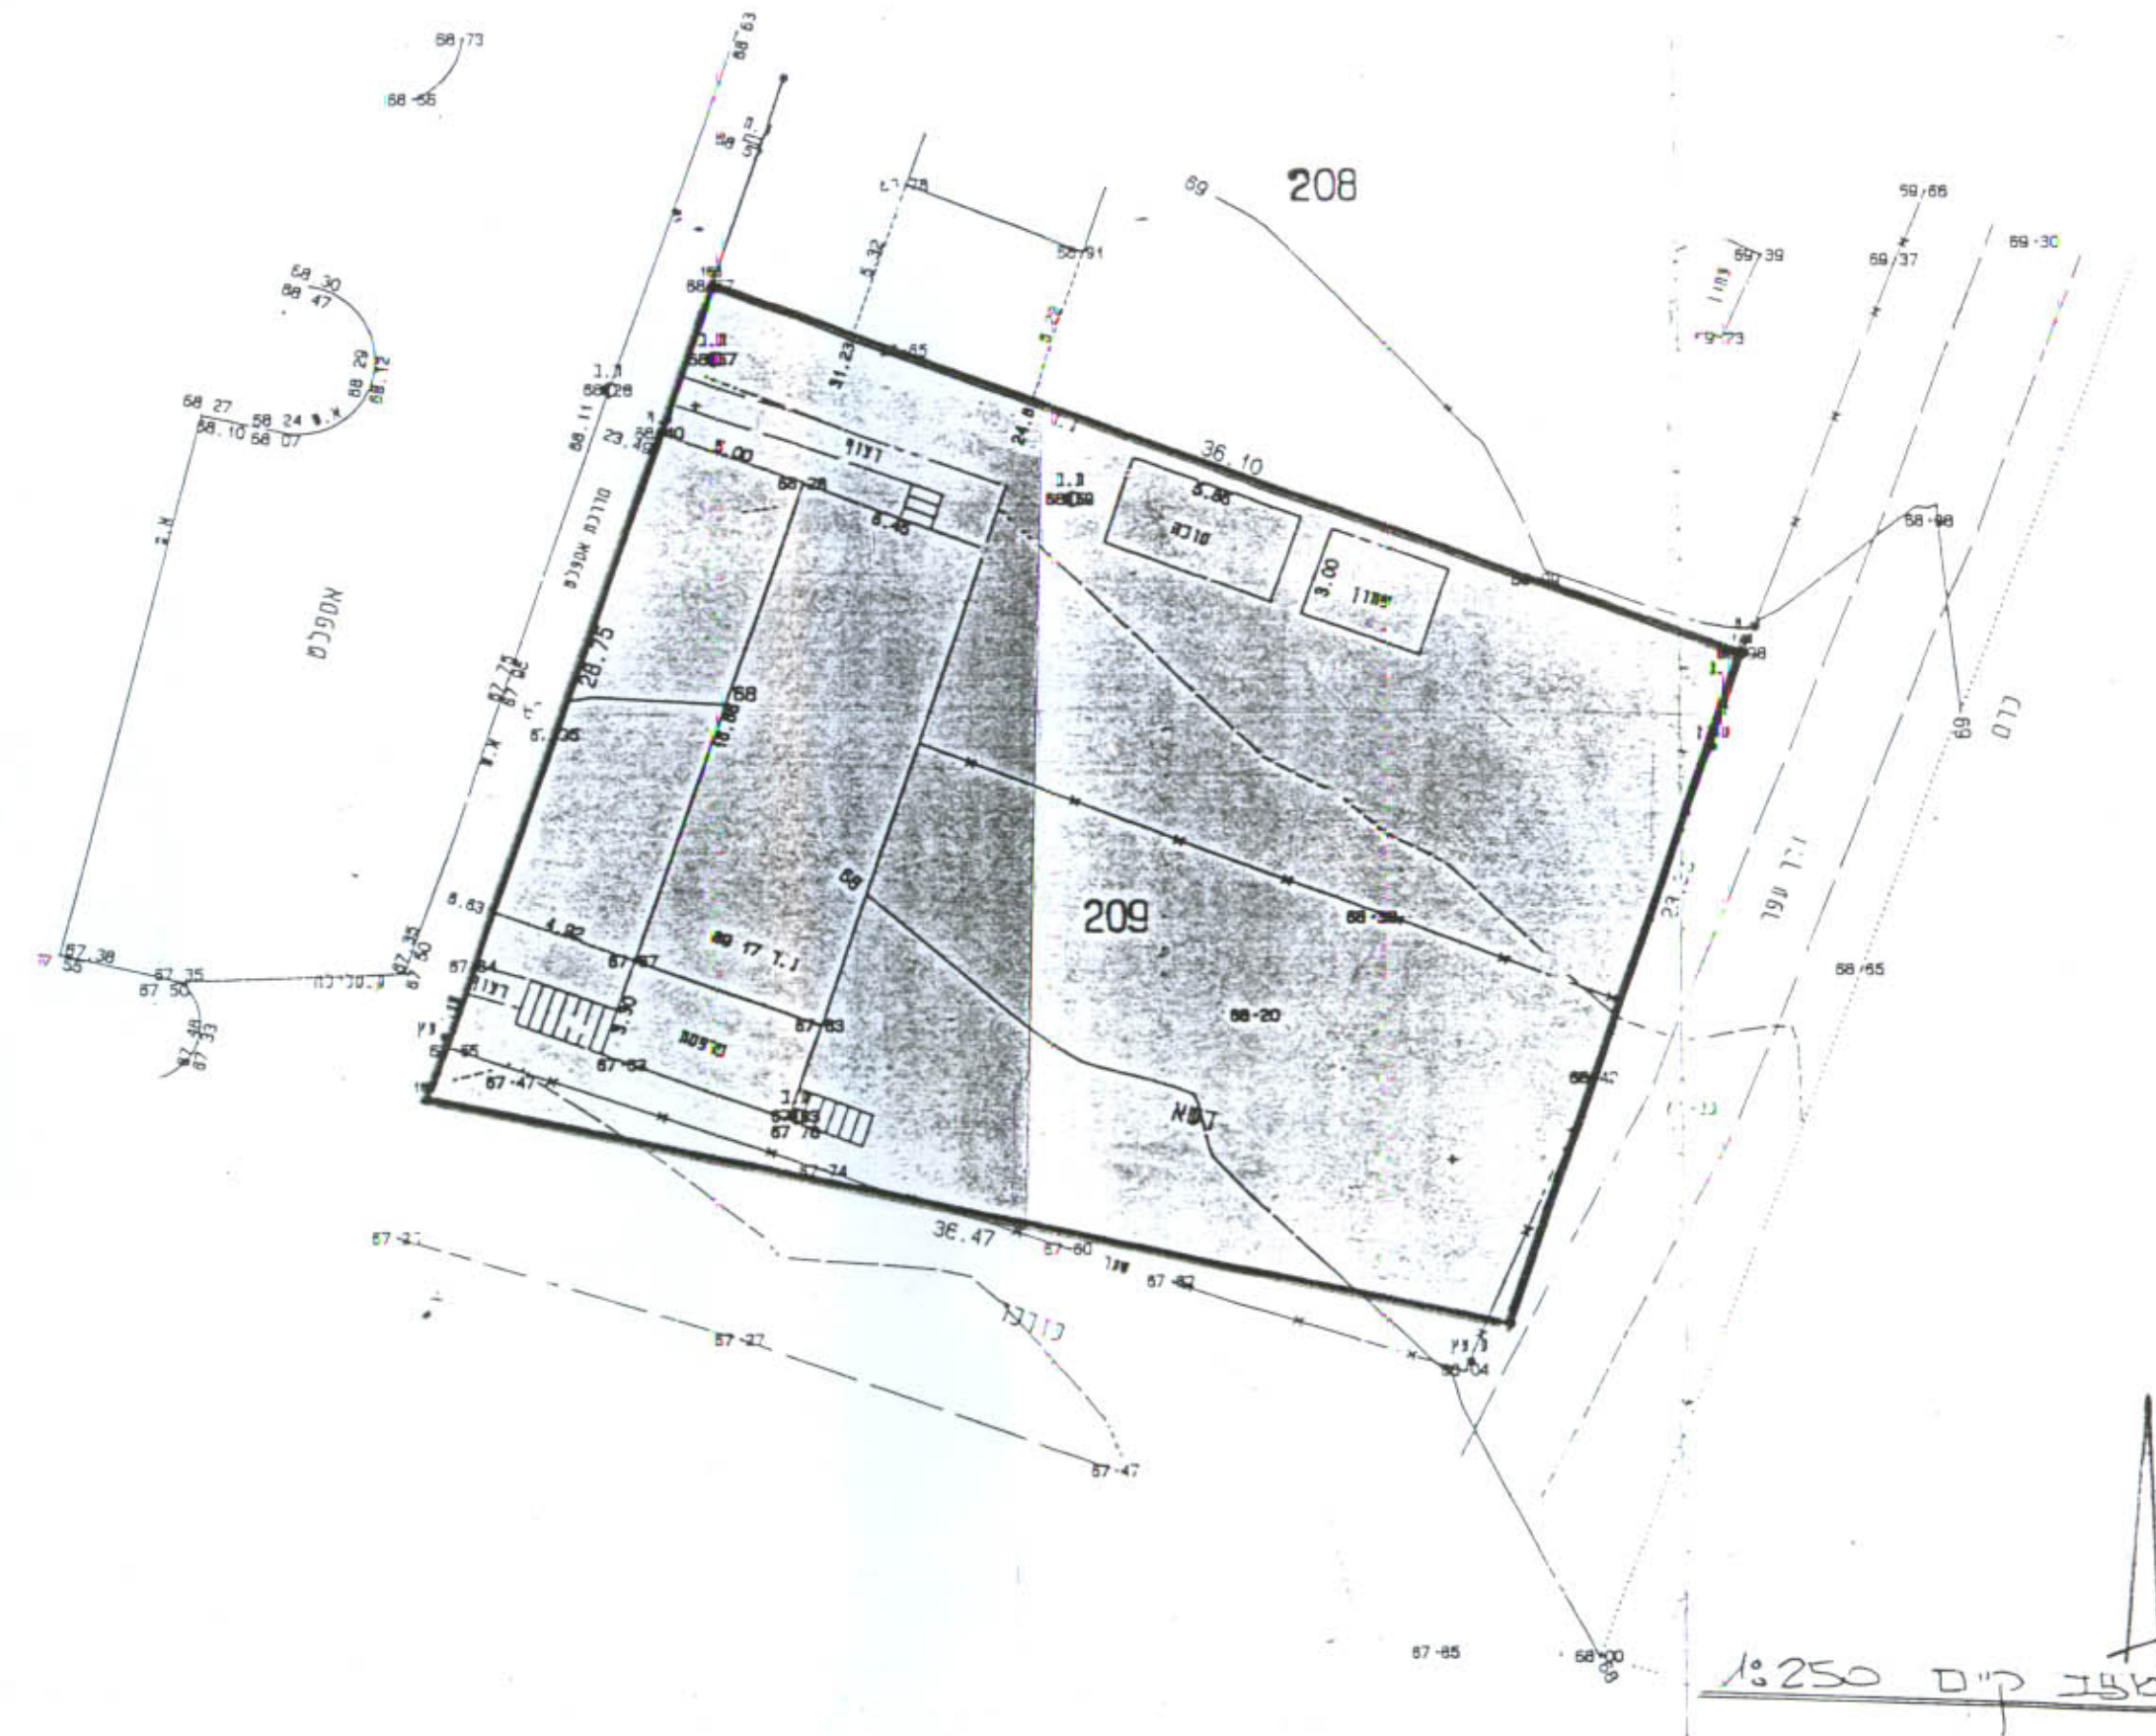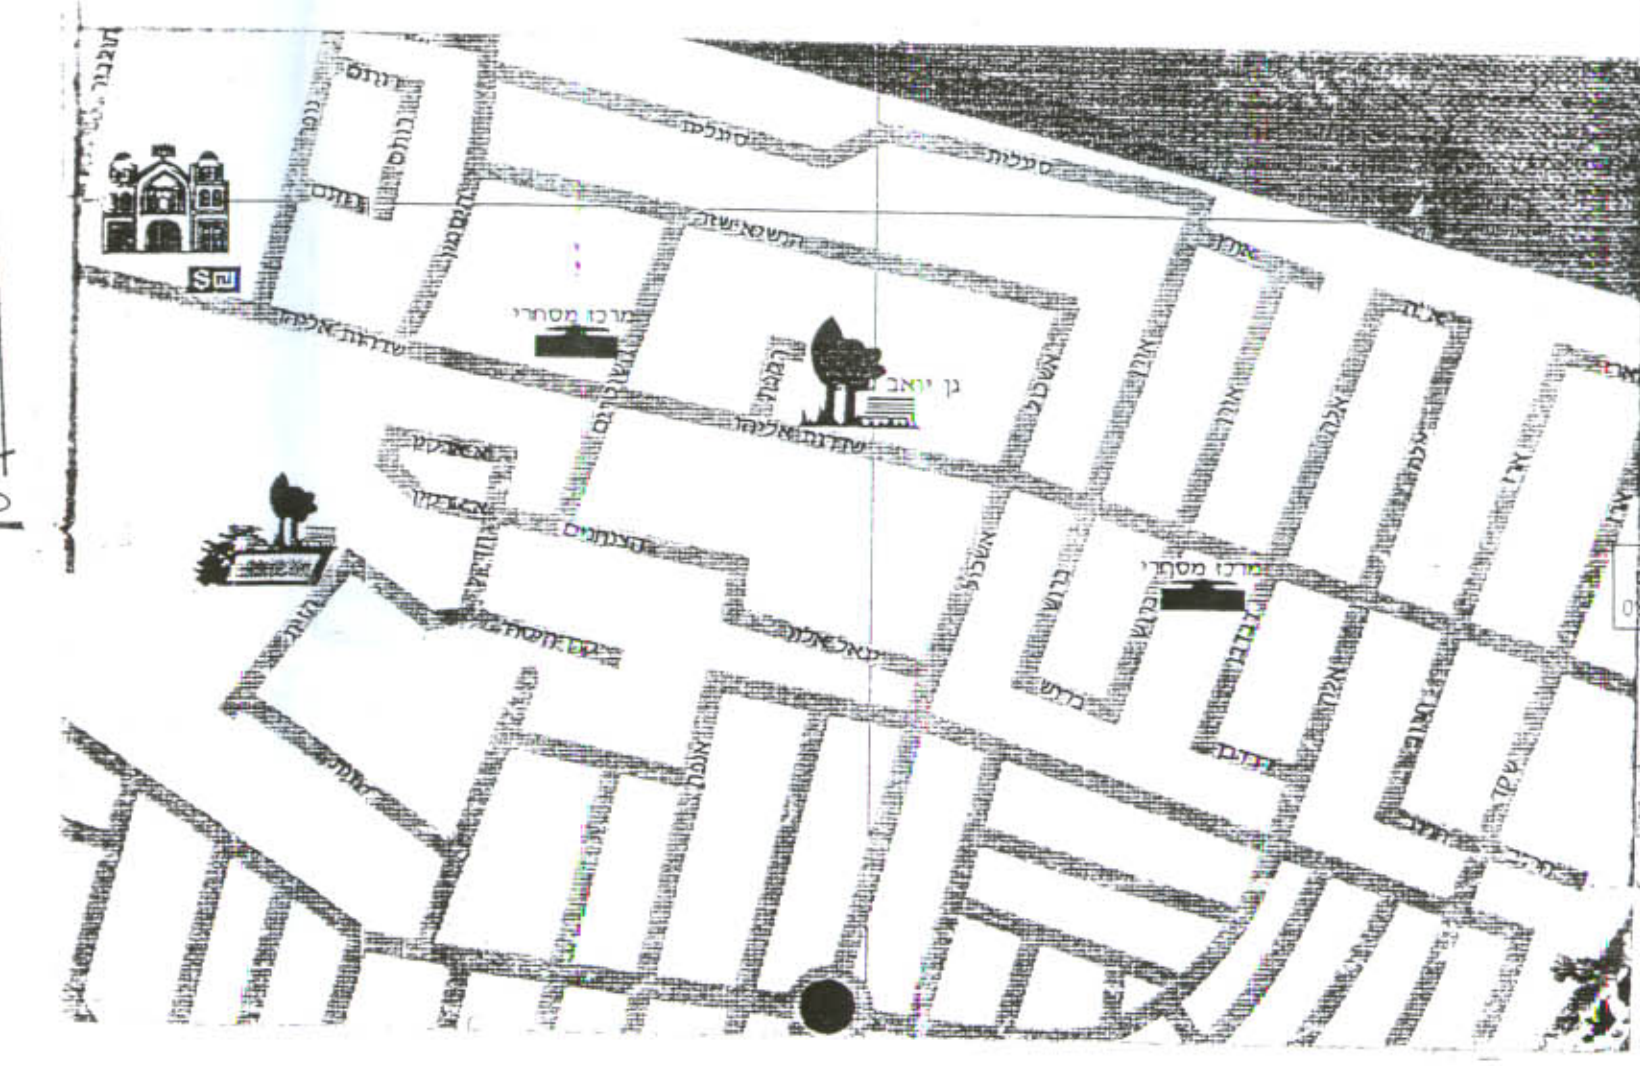

מבוסס על מפה של:
יחידה 19 מודד מוסטר רשיון 525.ט
שד' י-2 ה 71275
תאריך 13.2.95
08-251313
08-255782
P:\30\239\209