

סחוז הפרכ"ז


שטח תכנון עיר פתח-תקוה
תכנית מפורטת מס' פת' 28/1210

גפה : פתח-תקוה
עיר : פתח-תקוה
גוש : 6378

28.10.93
30.07.1994
08/08/94

חלקה : 71
שטח : 1.269 דונ"ם
היוצם : יוסף אסתר

המתכנן : מ. הרפ"ז-מהנדס
חיים עוזר 17 פת' 28/1210
הישור תכנית מס' פת' 28/1210

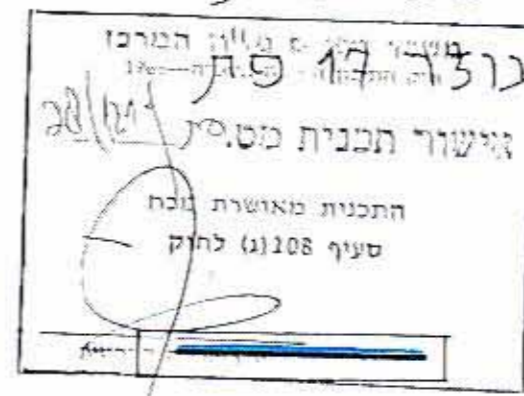


מקרה

- גבול תכנית
- מצור מגורים ג' (Yellow bar)
- ש.צ.פ. (Green bar)
- תוספת מבוקשת (Red bar)


חוק התכנון והבניה, תשכ"ה-1865
חוק המסגרת הכלכלית/ועדת המסנה
לתיכנון ולבניה פתח-תקוה
תכנית מס' פת' 28/1210
בישיבה מס' 15 מיום 22.9.93
חוזקת לשמור במס' חוזקת המסגרת
לתיכנון ולבניה, לתכנון/למסגרת חוזקת
מס' ארז לכינון ער. סתם הער. ויירחקה

הירצם : 10/10/94


המתכנן : הרמו מתניה
מורכב בנין מ.א. 26510
רח' חיים עוזר 17 פת'
טל. 9311615

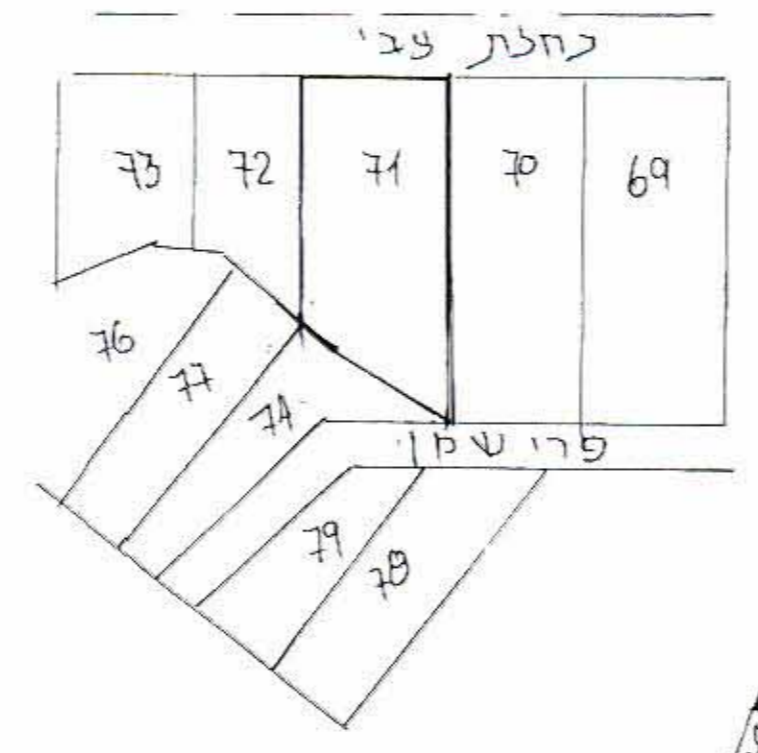


תרשים סביבה
ק.מ. 1:1250

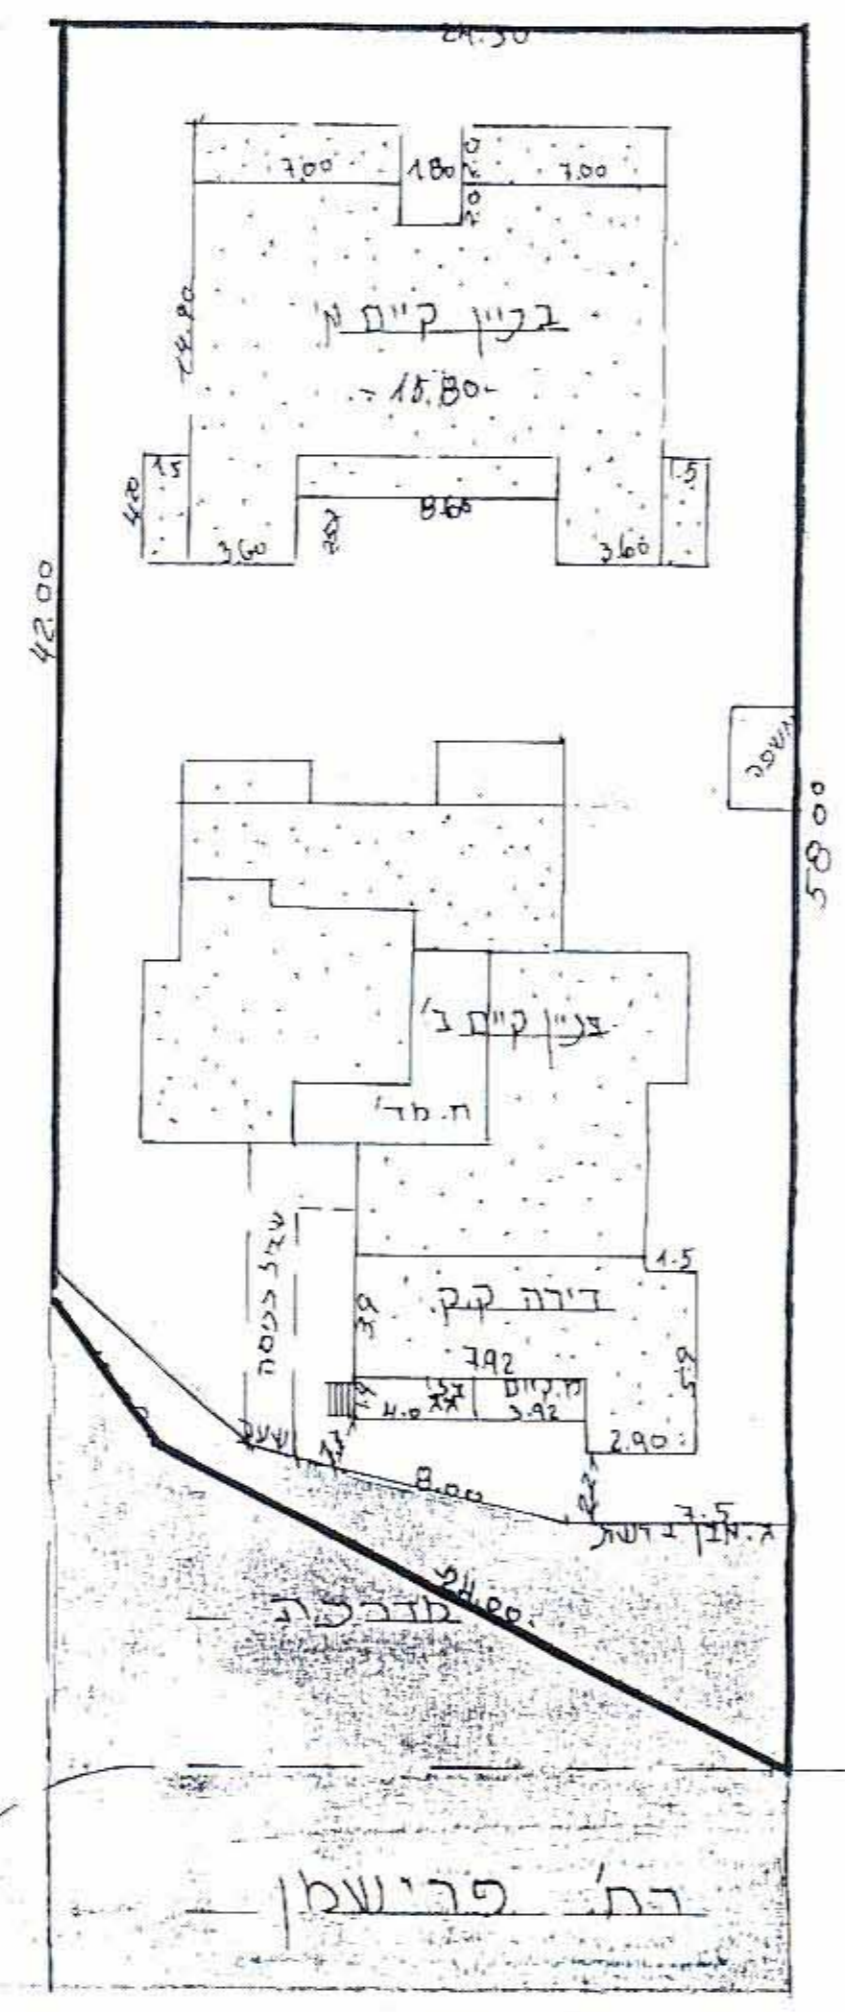

תח' לבנין מרפסת
ק.מ. 1:250

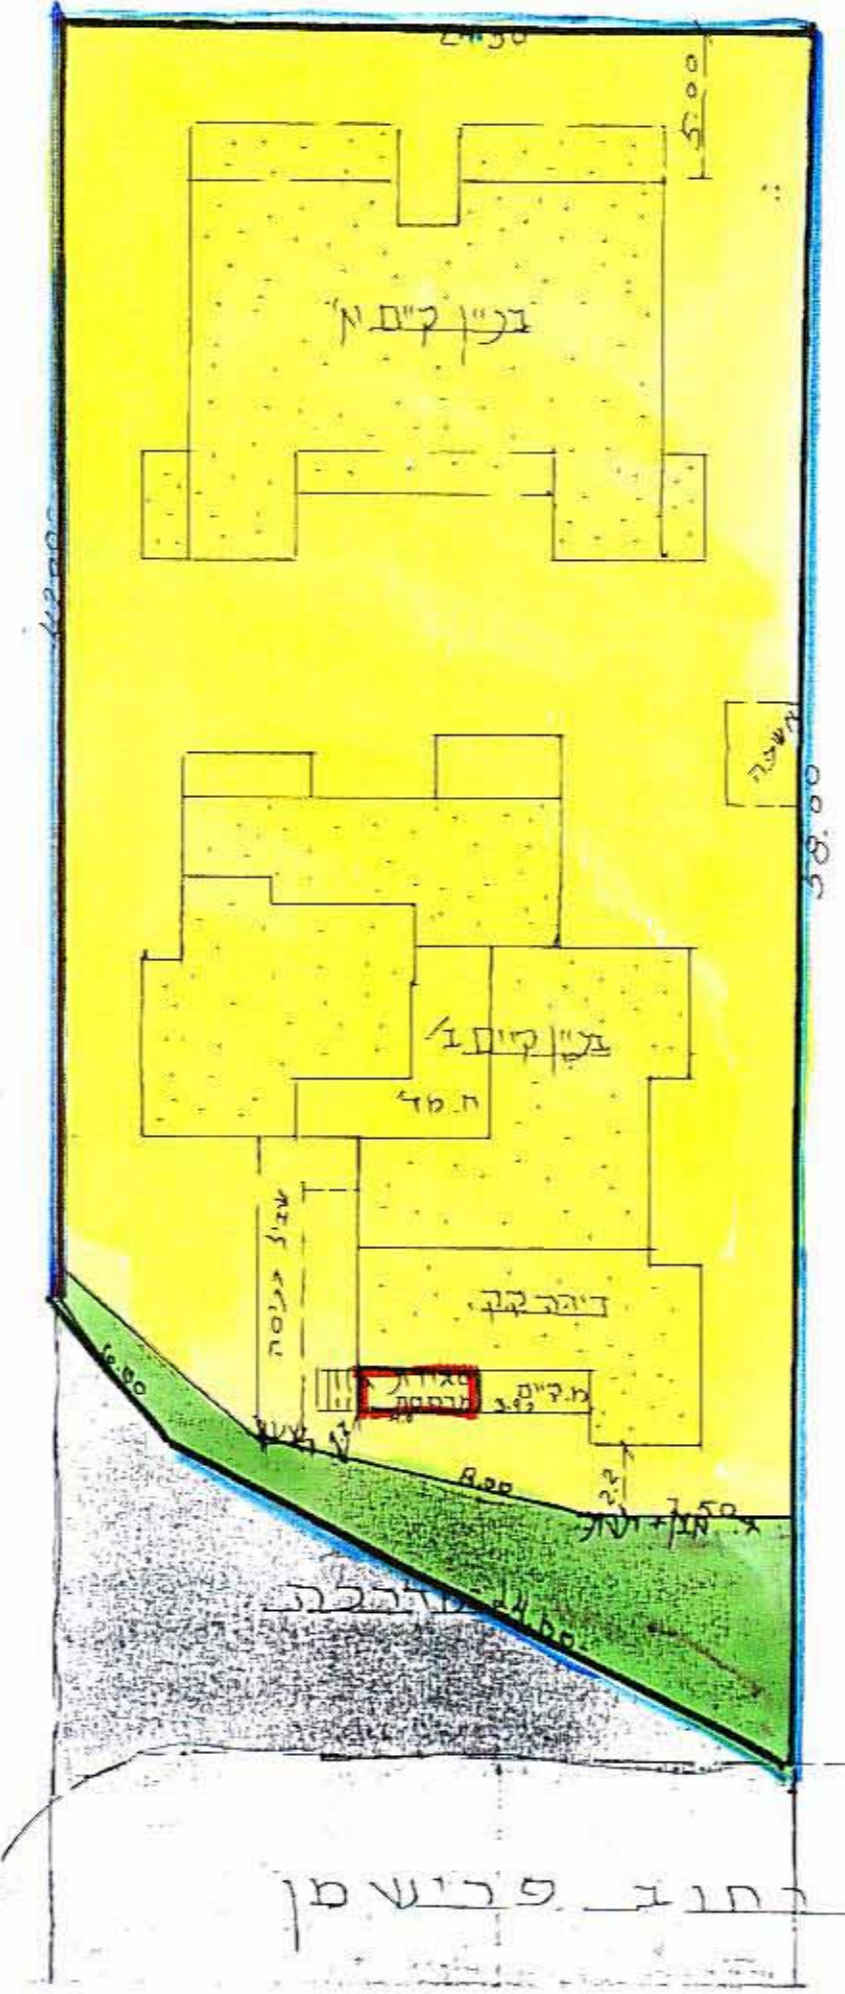

תח' פריוטקט
ק.מ. 1:250

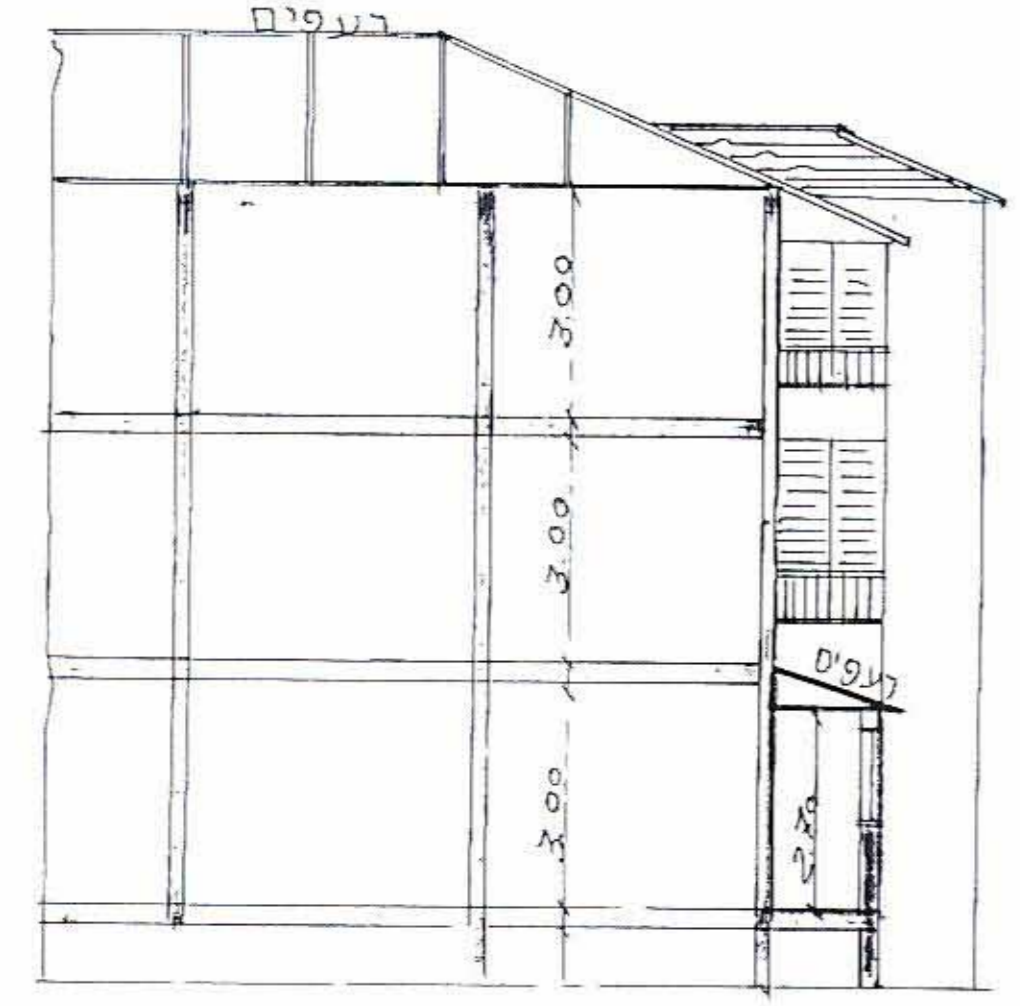

תח' לבנין מרפסת
ק.מ. 1:100