


שטח תכנון ובנין עיר רעננה
 תכנית בנין עיר מפורטת מס. רע/ו/62 ב
 שינוי לתכנית רע/ו/62

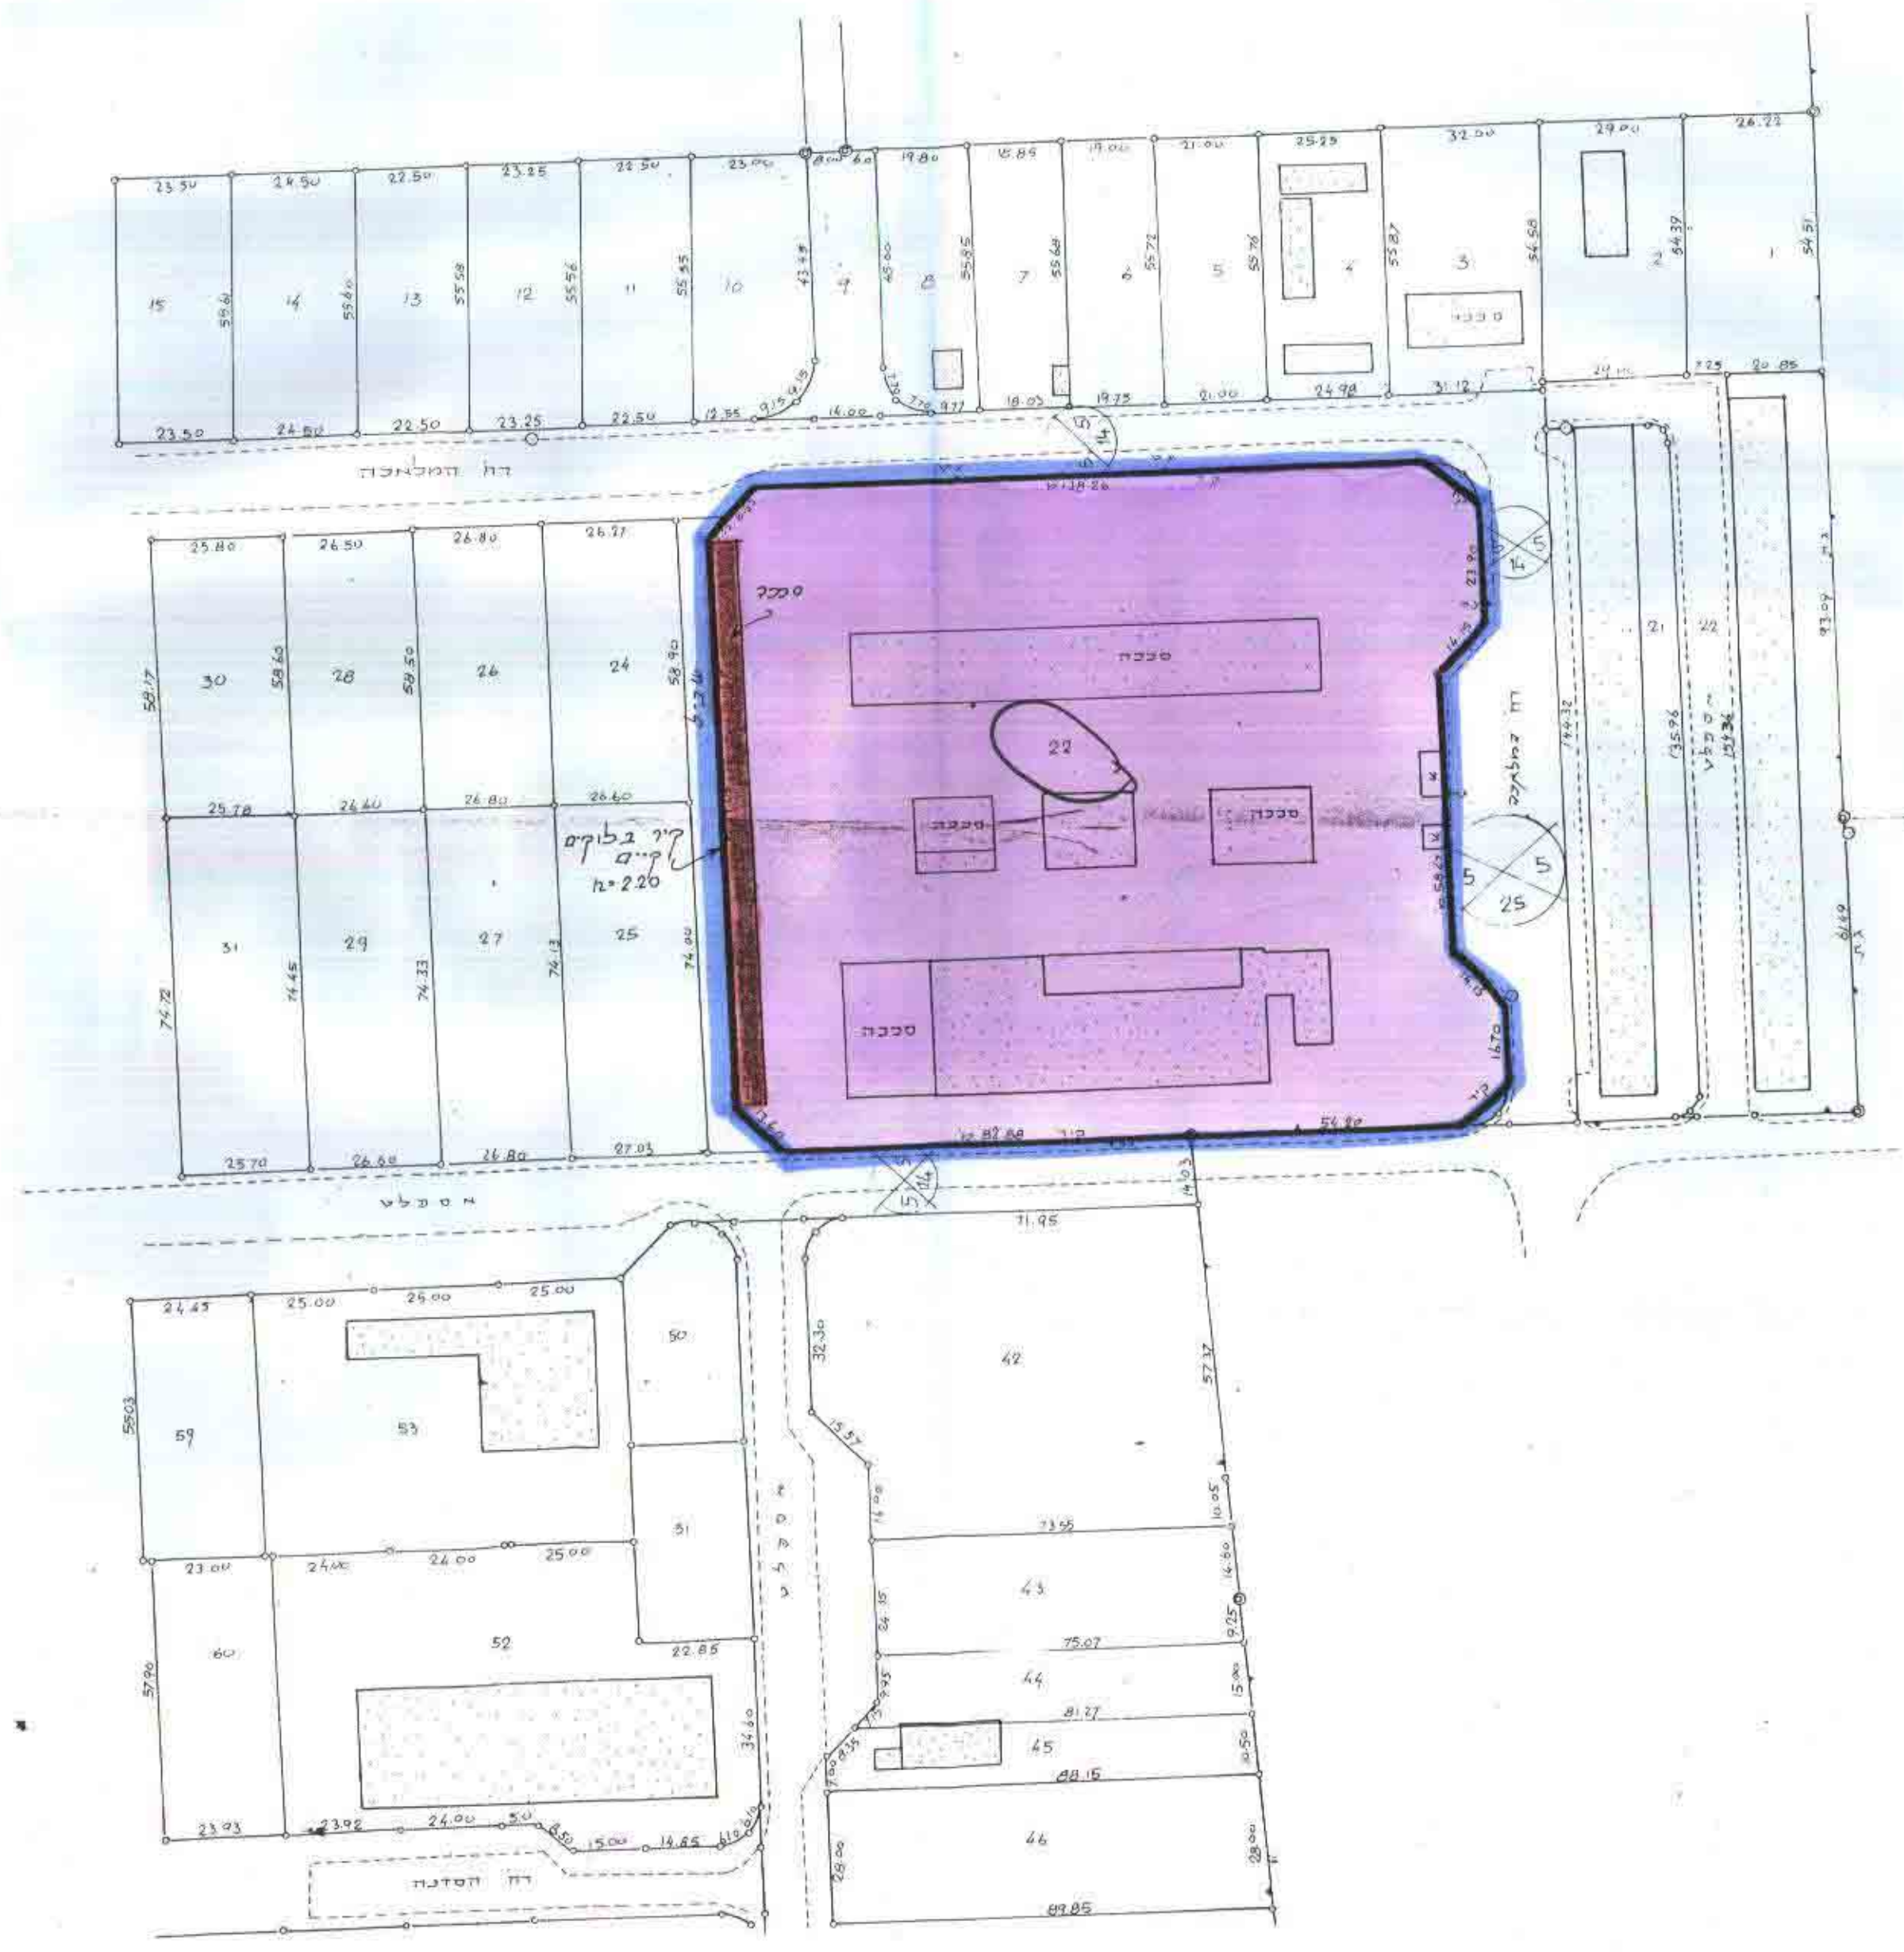

מרחז המרכז
 נפה פתח תקוה
 מועצה מקומית רעננה
 גושים 7656 (מגרש 22 אזור התעשייה)
 בעל הקרקע מנהל מקרקעי ישראל
 היוזם מועצה מקומית רעננה
 קנה מידה 1:1250
 מקום אזור התעשייה רעננה

מקרא

מסודר זוטנים	חוק התכנון והבניה תשכ"ה-1965
מסלול 562/1	מסלול 553
תחילת הרצח המדויק/מסנה כיום	תחילת הרצח המדויק/מסנה כיום
מסלול המבחן	מסלול המבחן
1979	1979
יושב ראש ועדה	יושב ראש ועדה

גבול תכנית
 אזור תעשייה
 שטח צבוי פתוח

- 25 מס. מגרש
- 5 מס. חלקה
- בנין קיים
- בנין חדש
- מס. הדרך
- קו בנין
- רוחב הדרך
- דרך
- חניה