


מ.ק. 0157
 AR 0819
 8/9/73
 2-מ

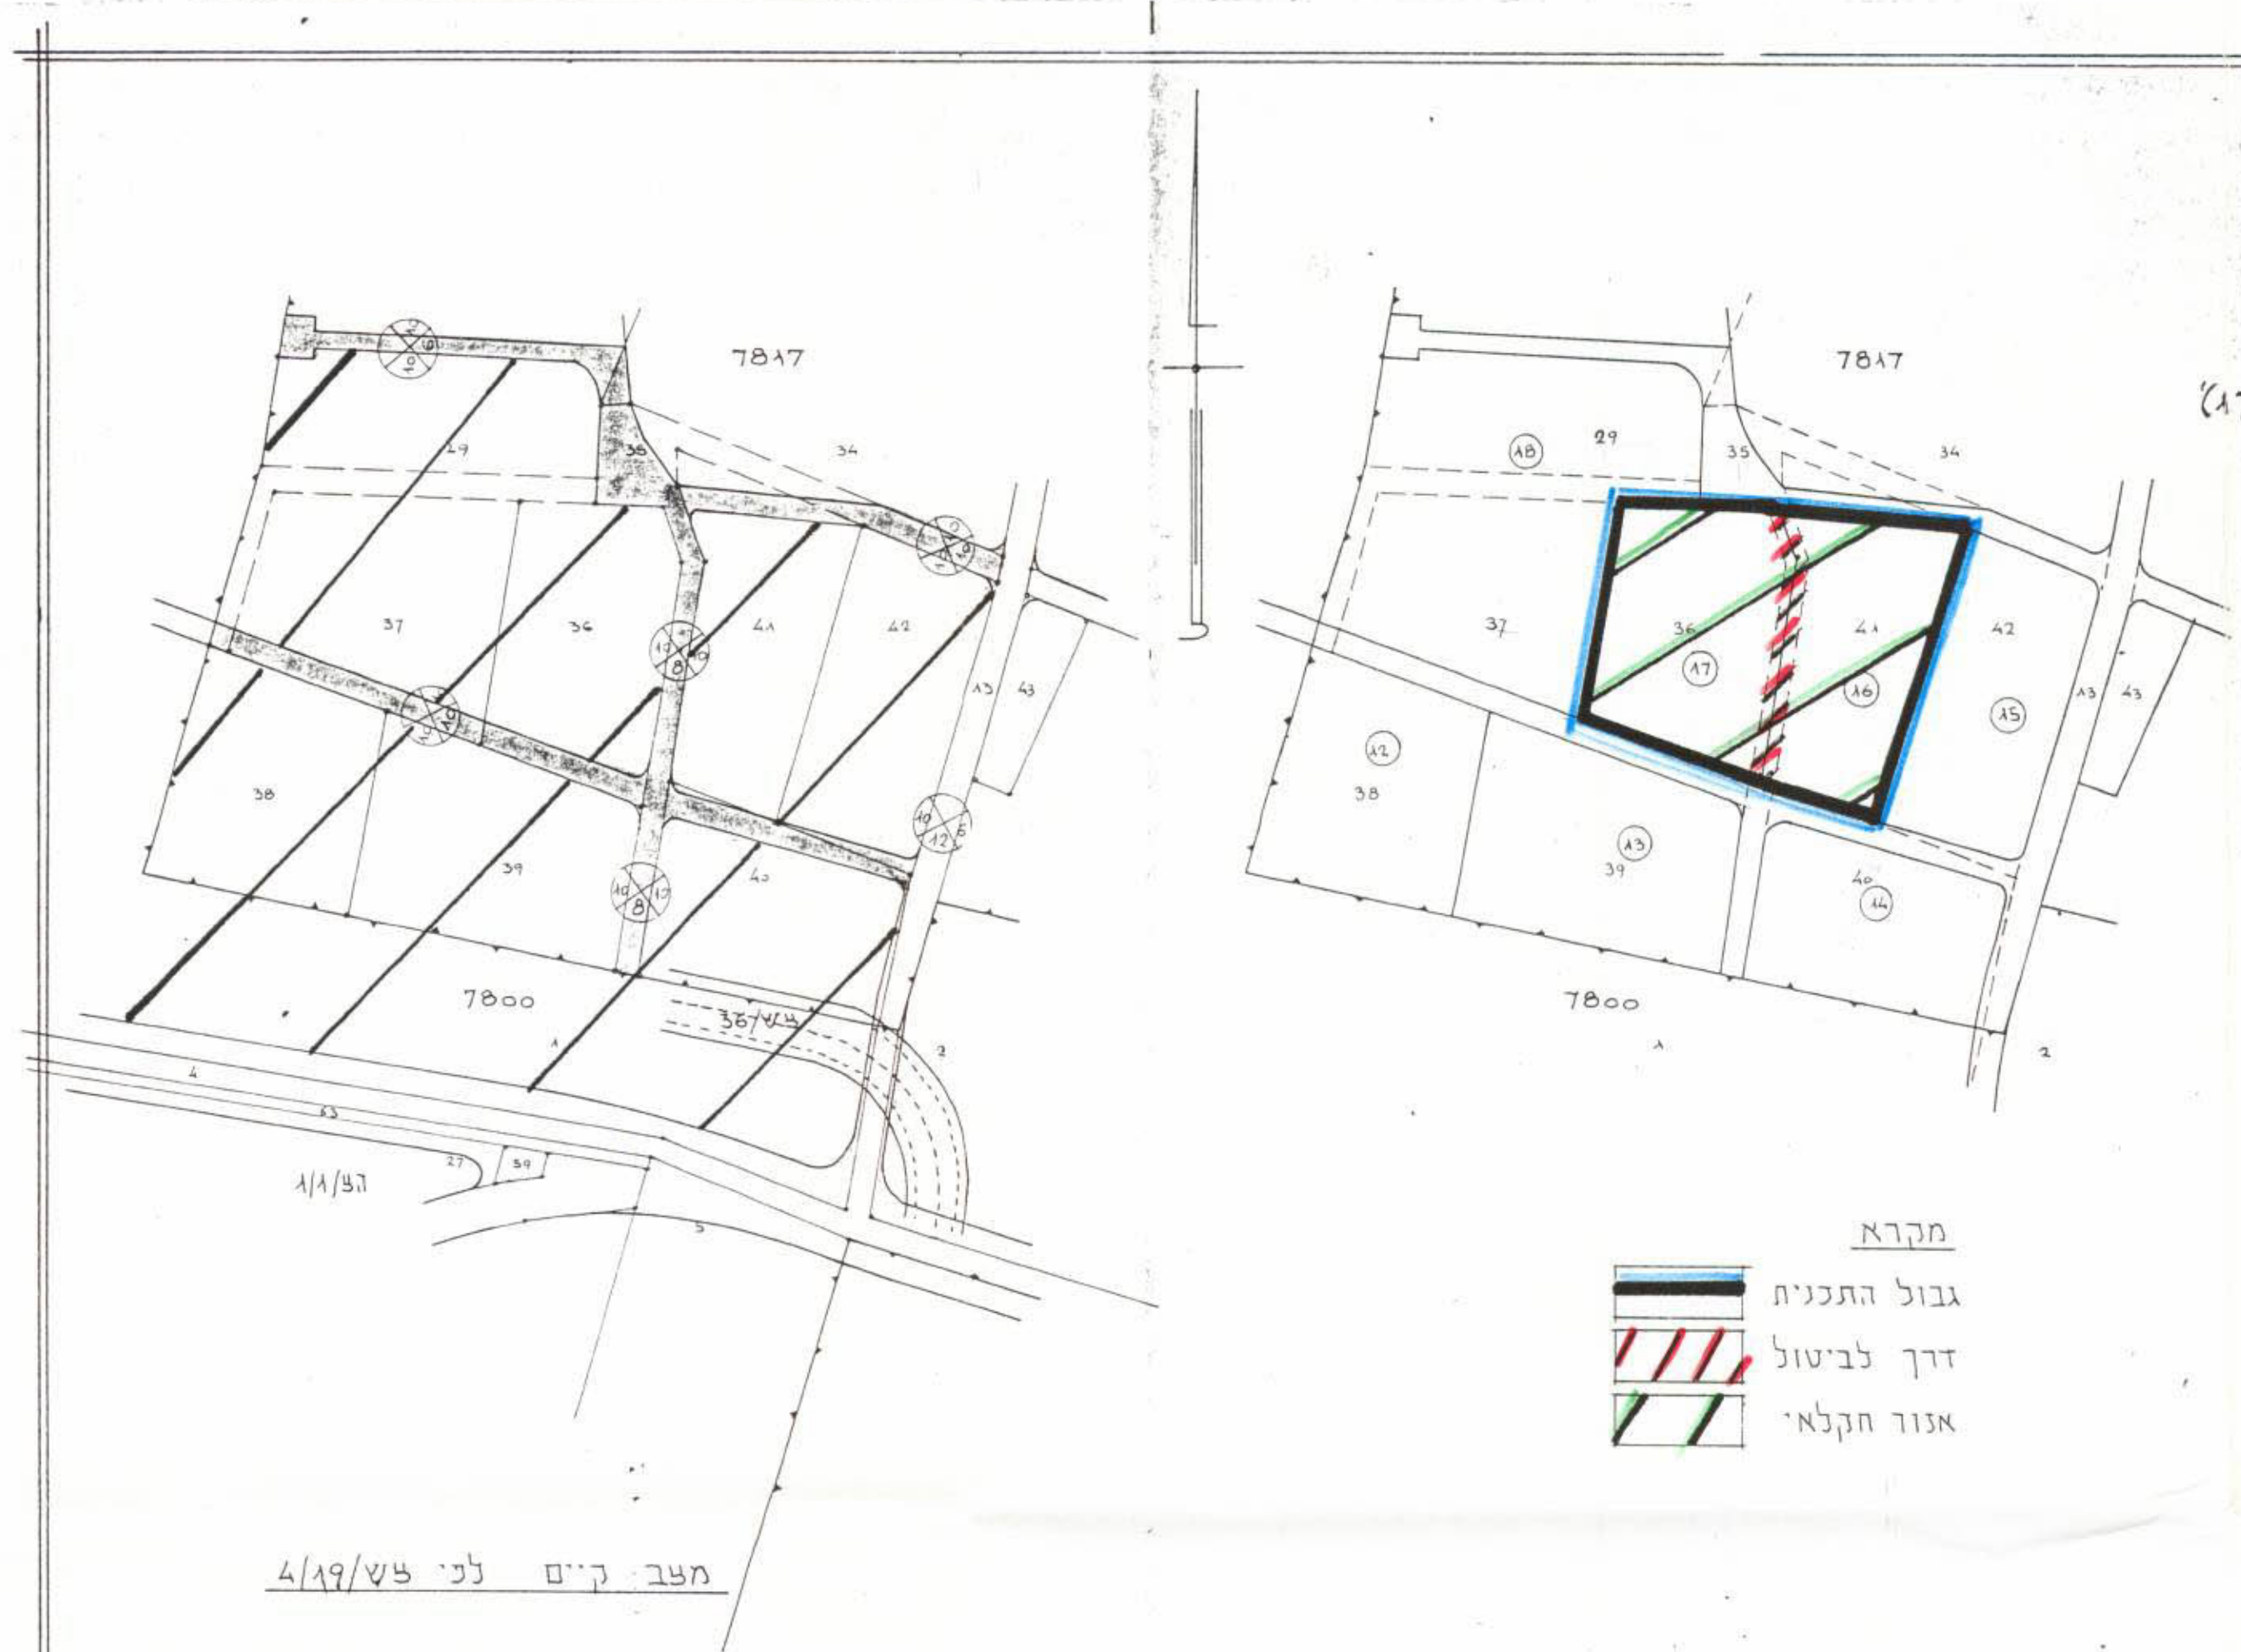

מצב קיים לני 4/19/73

מחוז המרכז
 מרחב תכנון מקומי צפון-השרון
 תכנית מכורסת צ/ש/8/19 תיקון ל.צ/ש/4/19
 מועצה אזורית הדר-השרון - מושב עין-ורד
 גוש 7817 חלק מחלקות 35, 36, 41, 40 (מגרשים 16-17)
 המבקש: ועד מושב עין-ורד
 המתכנן: המחלקה טכנית ליד הועדה המקומית
 בעלה הקרקע: מינהל מקרקעי ישראל
 קנה מידה: 1:2500
 תאריך: יולי 1973

חתימת הרשות

משרד הפנים
 חוק התכנון והבניה חש"ב-1965
 מחוז: _____
 מרחב תכנון מקומי: _____
 תכנית: _____
 תאריך: _____
 מיון: _____
 החליטה לתת ערובה: _____
 לתכנית הנזכרת לעיל.
 סגן מנהל כללי לתכנון: _____
 חתום: _____

חוק התכנון והבניה חש"ב-1965
 חוקת המסמכים לתכנון ולבניה חש"ב/ש/4/19
 תכנית: _____
 משרד: _____
 מיון: _____
 חתום: _____
 חתום: _____

2-100 4.75