
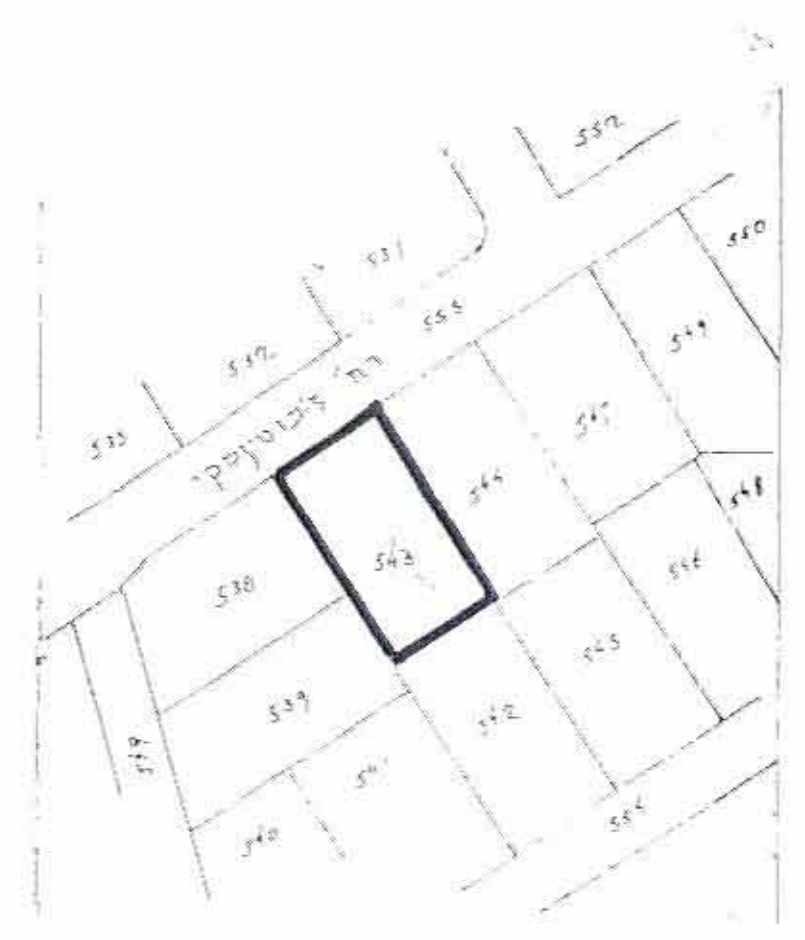


מחוז המרכז  
מרחב תכנון מקומי, רחובות  
תכנית שינוי למתאר רח/800/ב'16/  
שינוי לתכנית מתאר רח/800/ב'

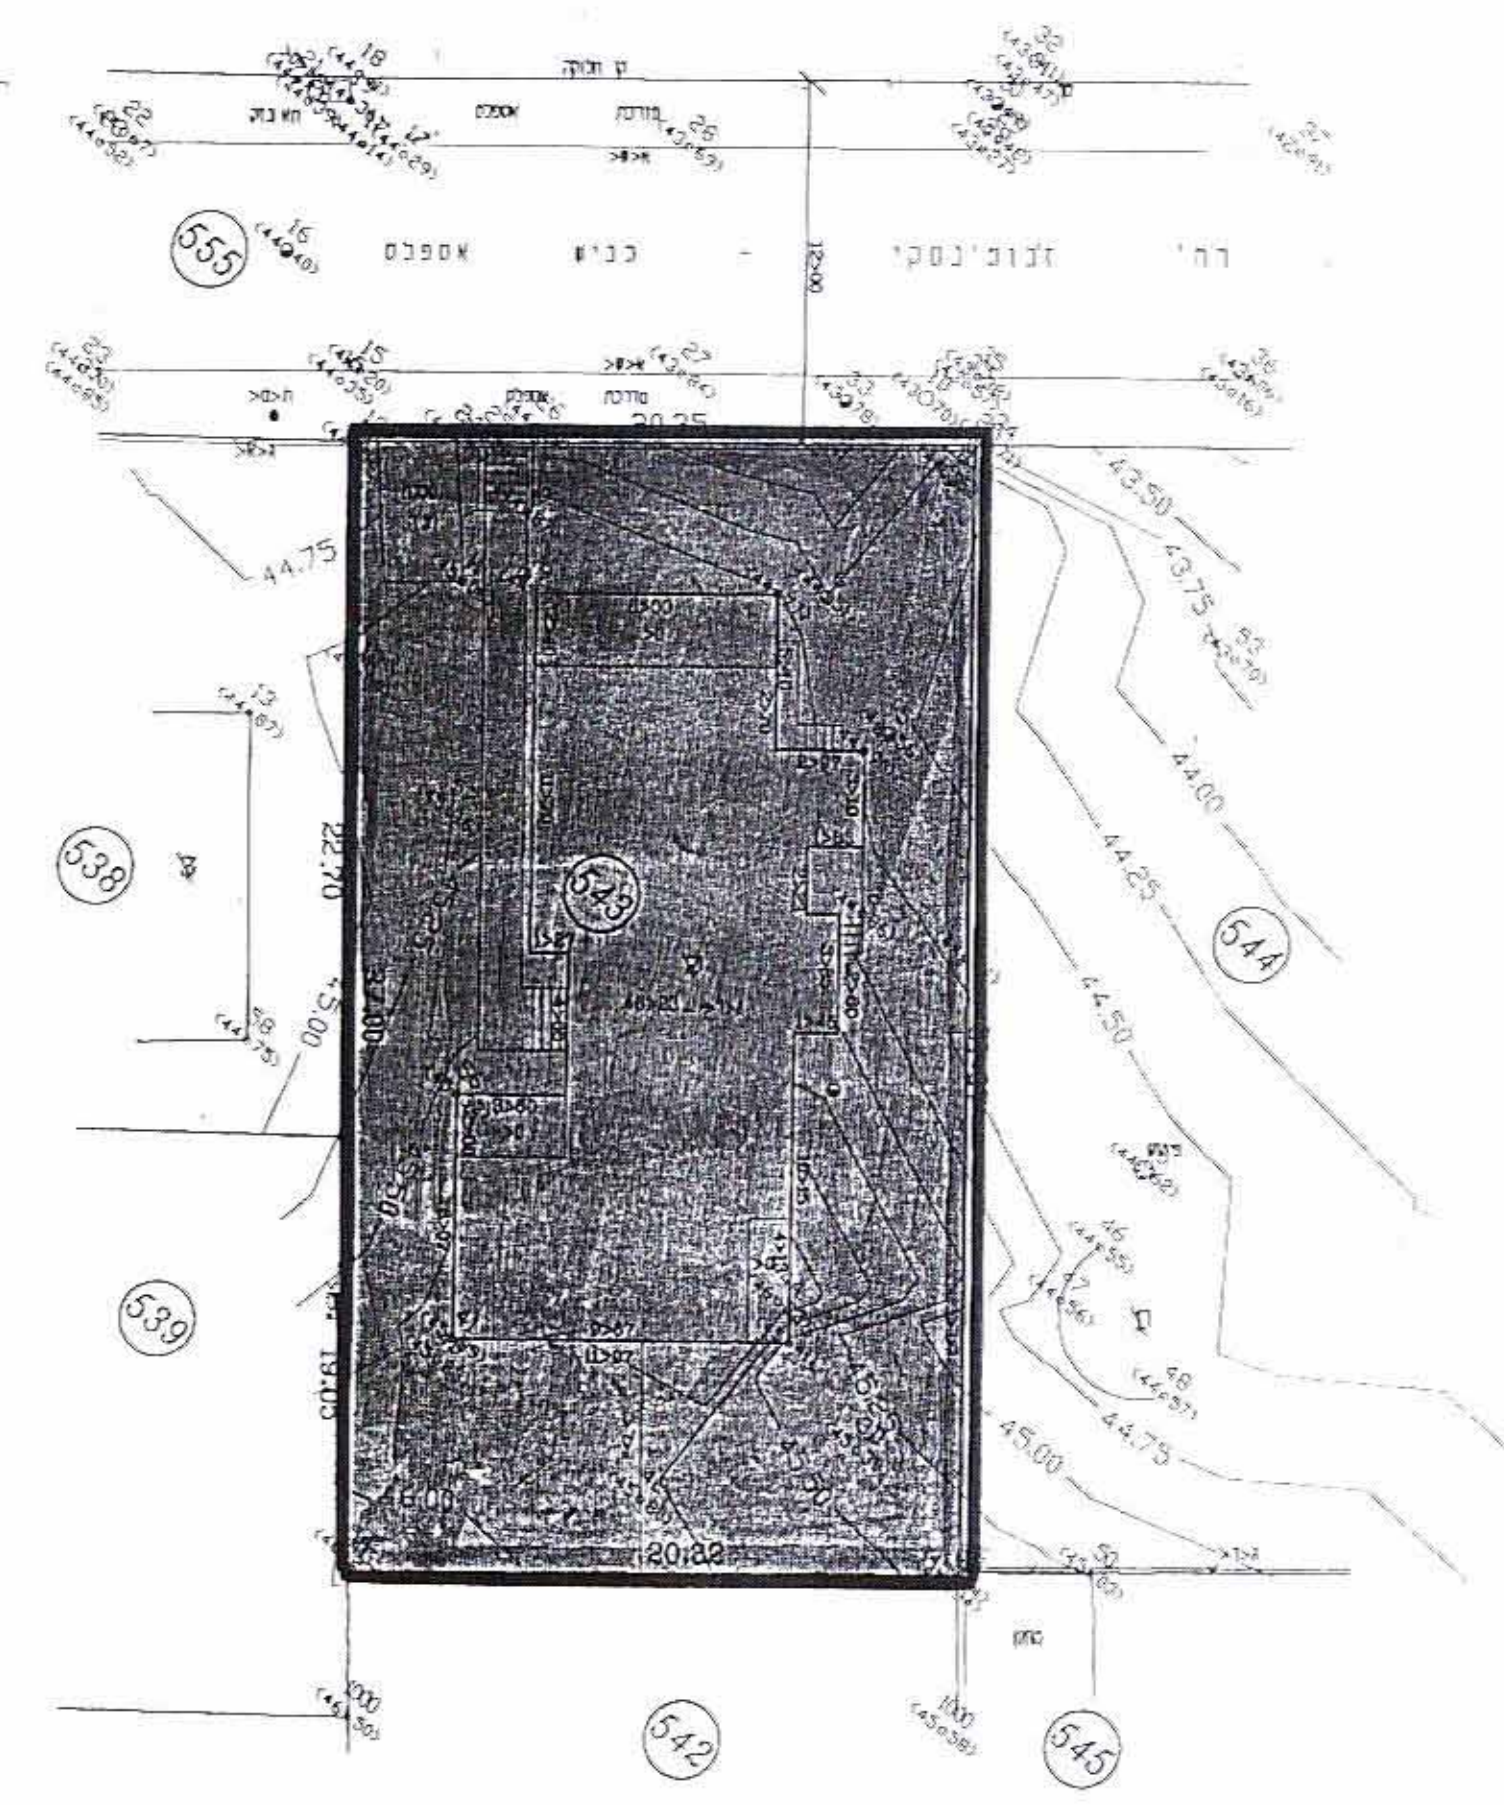

מחוז :	המרכז
נפה :	רחובות
עיר :	רחובות
גוש :	3701
חלקה :	543
היוזם :	הועדה המקומית רחובות.
מגיש התכנית :	סלע-חברה לשכון בע"מ
המתכנן :	פרחי ושות' אדריכלים בע"מ
בעל הקרקע :	חברה לבניה עמומיה בע"מ
שטח התכנית :	750 מ"ר
תאריך :	6.8.95


משרד הפנים מחוז המרכז  
חוק התכנון והבניה תשכ"ח-1968  
אישור תכנית מס' 16/800/ב'16  
התכנית מאושרת מבח  
סעיף 108(ג) לחוק  
6.8.95

מקרא  
מגיש התכנית  
בעל הקרקע  
המתכנן  
היוזם

מצב קיים 1:250

תרשים סביבה 1:250

	גבול תכנית
	גבול חלקה ומספרה
	גבול מגרש מוצע ומספרו
	דרך היימת
	דרך מוצעת
	מבנה כהריסה
	אזור מגורים ב' 03-09-1995
	אזור מגורים ב' מתחילת הקבל
	נוס' דרך
	קו בנין
	רוחב דרך

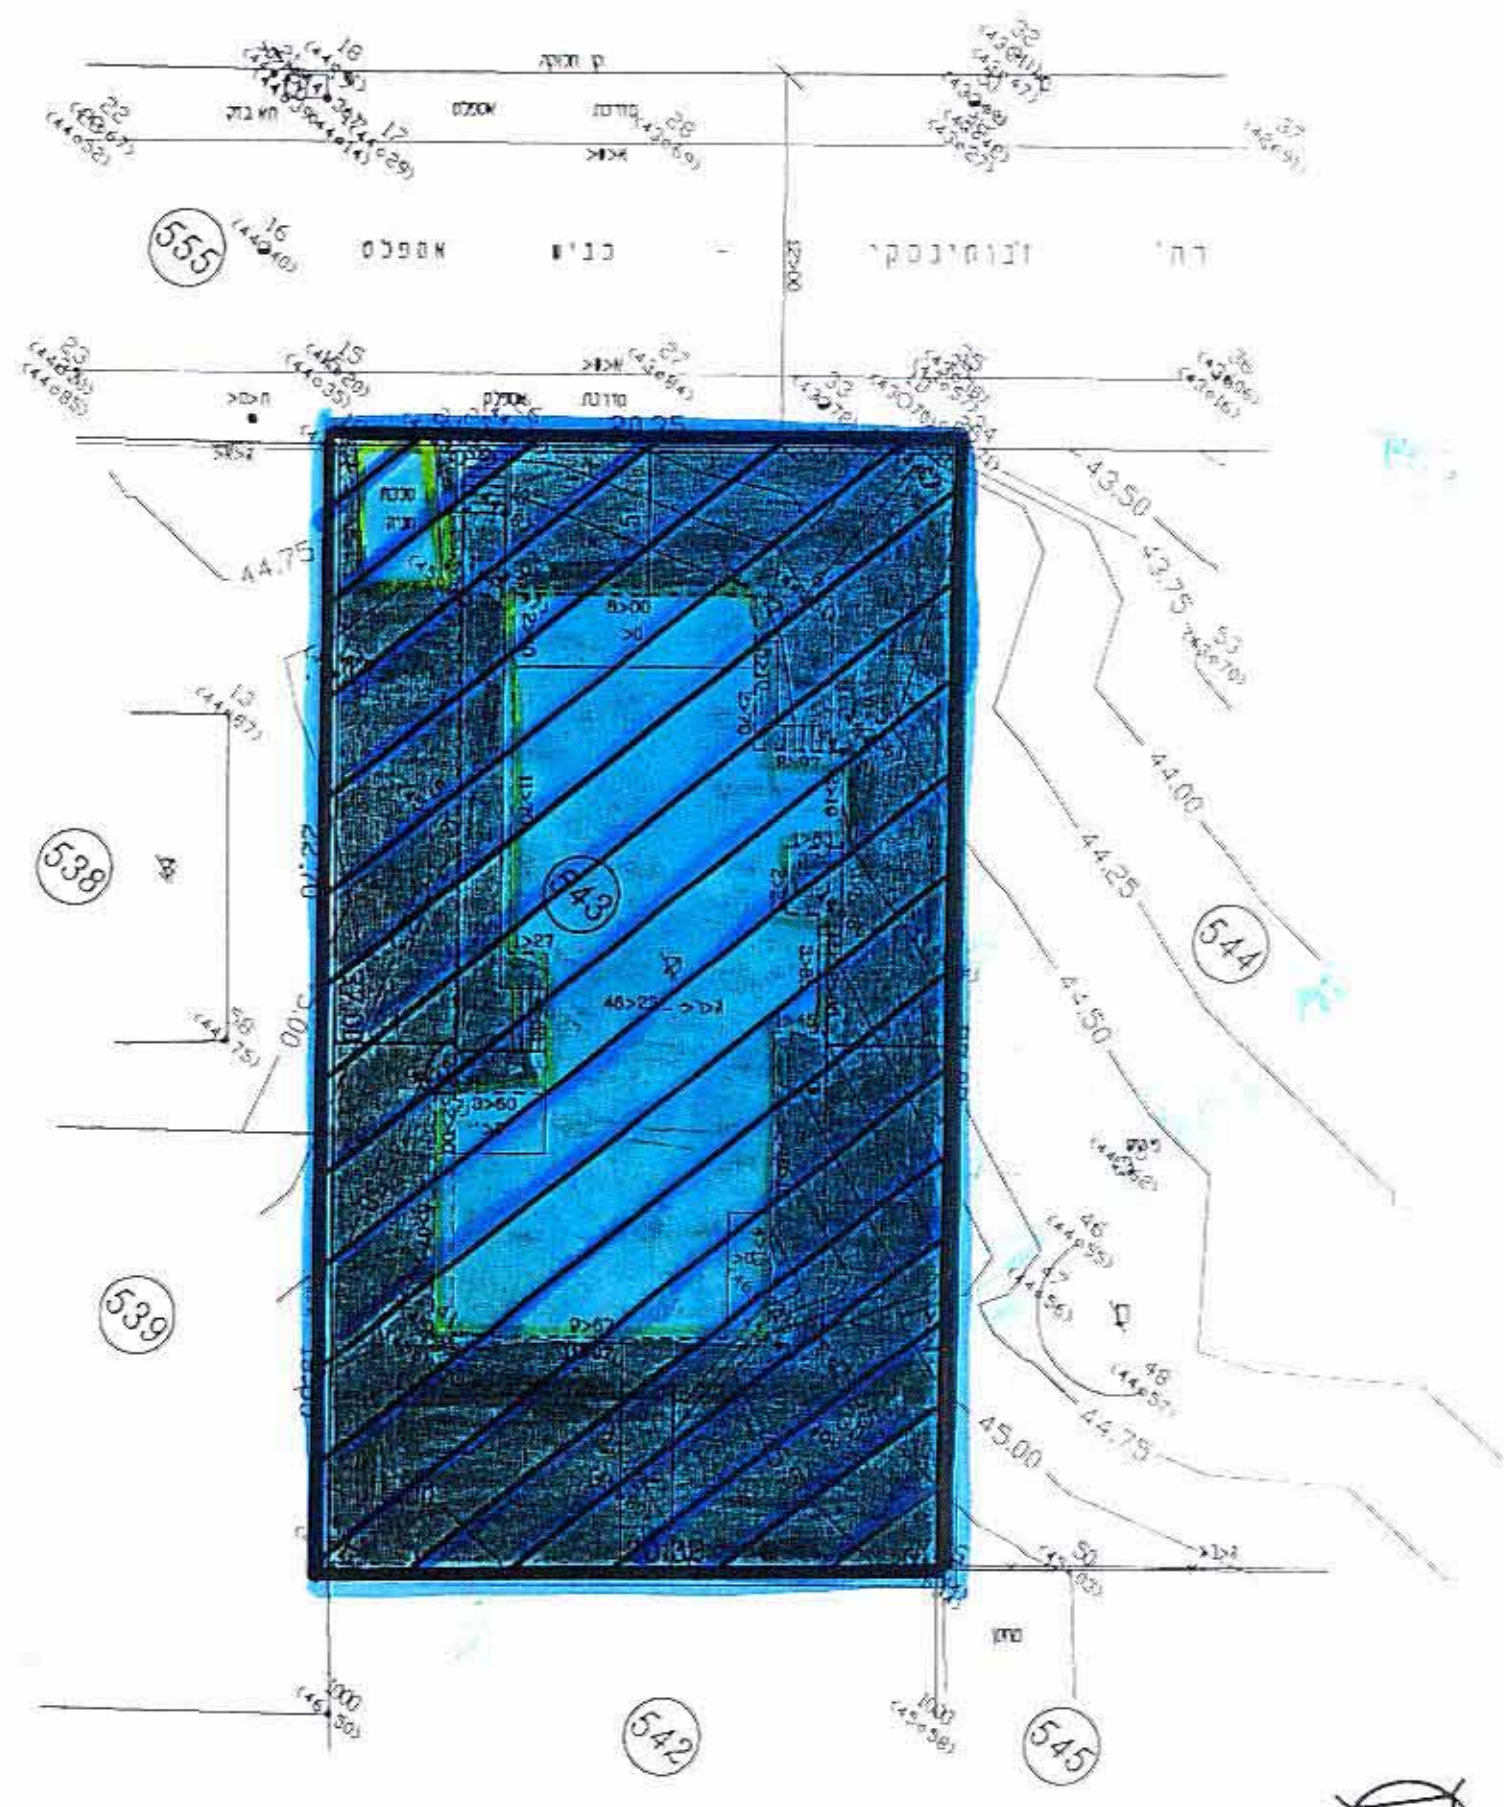

מצב מוצע 1:250

המתכנן פרחי ושות' אדריכלים בע"מ רח' יהודה גורן 4, ת"א 61505 טל 5213324 פקס 52130425	בעלי הקרקע חברה לבניה עמומיה בע"מ	היוזם
מגיש התכנית סלע-חברה לשכון בע"מ חב"ח יעקב ג' - 101	הועדה המחוזית חוק התכנון והבניה תשכ"ח - 1968 הועדה המקומית לתכנון ולבניה רחובות	הועדה המקומית